


兵庫驛

姫路城天守修理歩壹階木梁見上げ

縮尺五拾分之壹

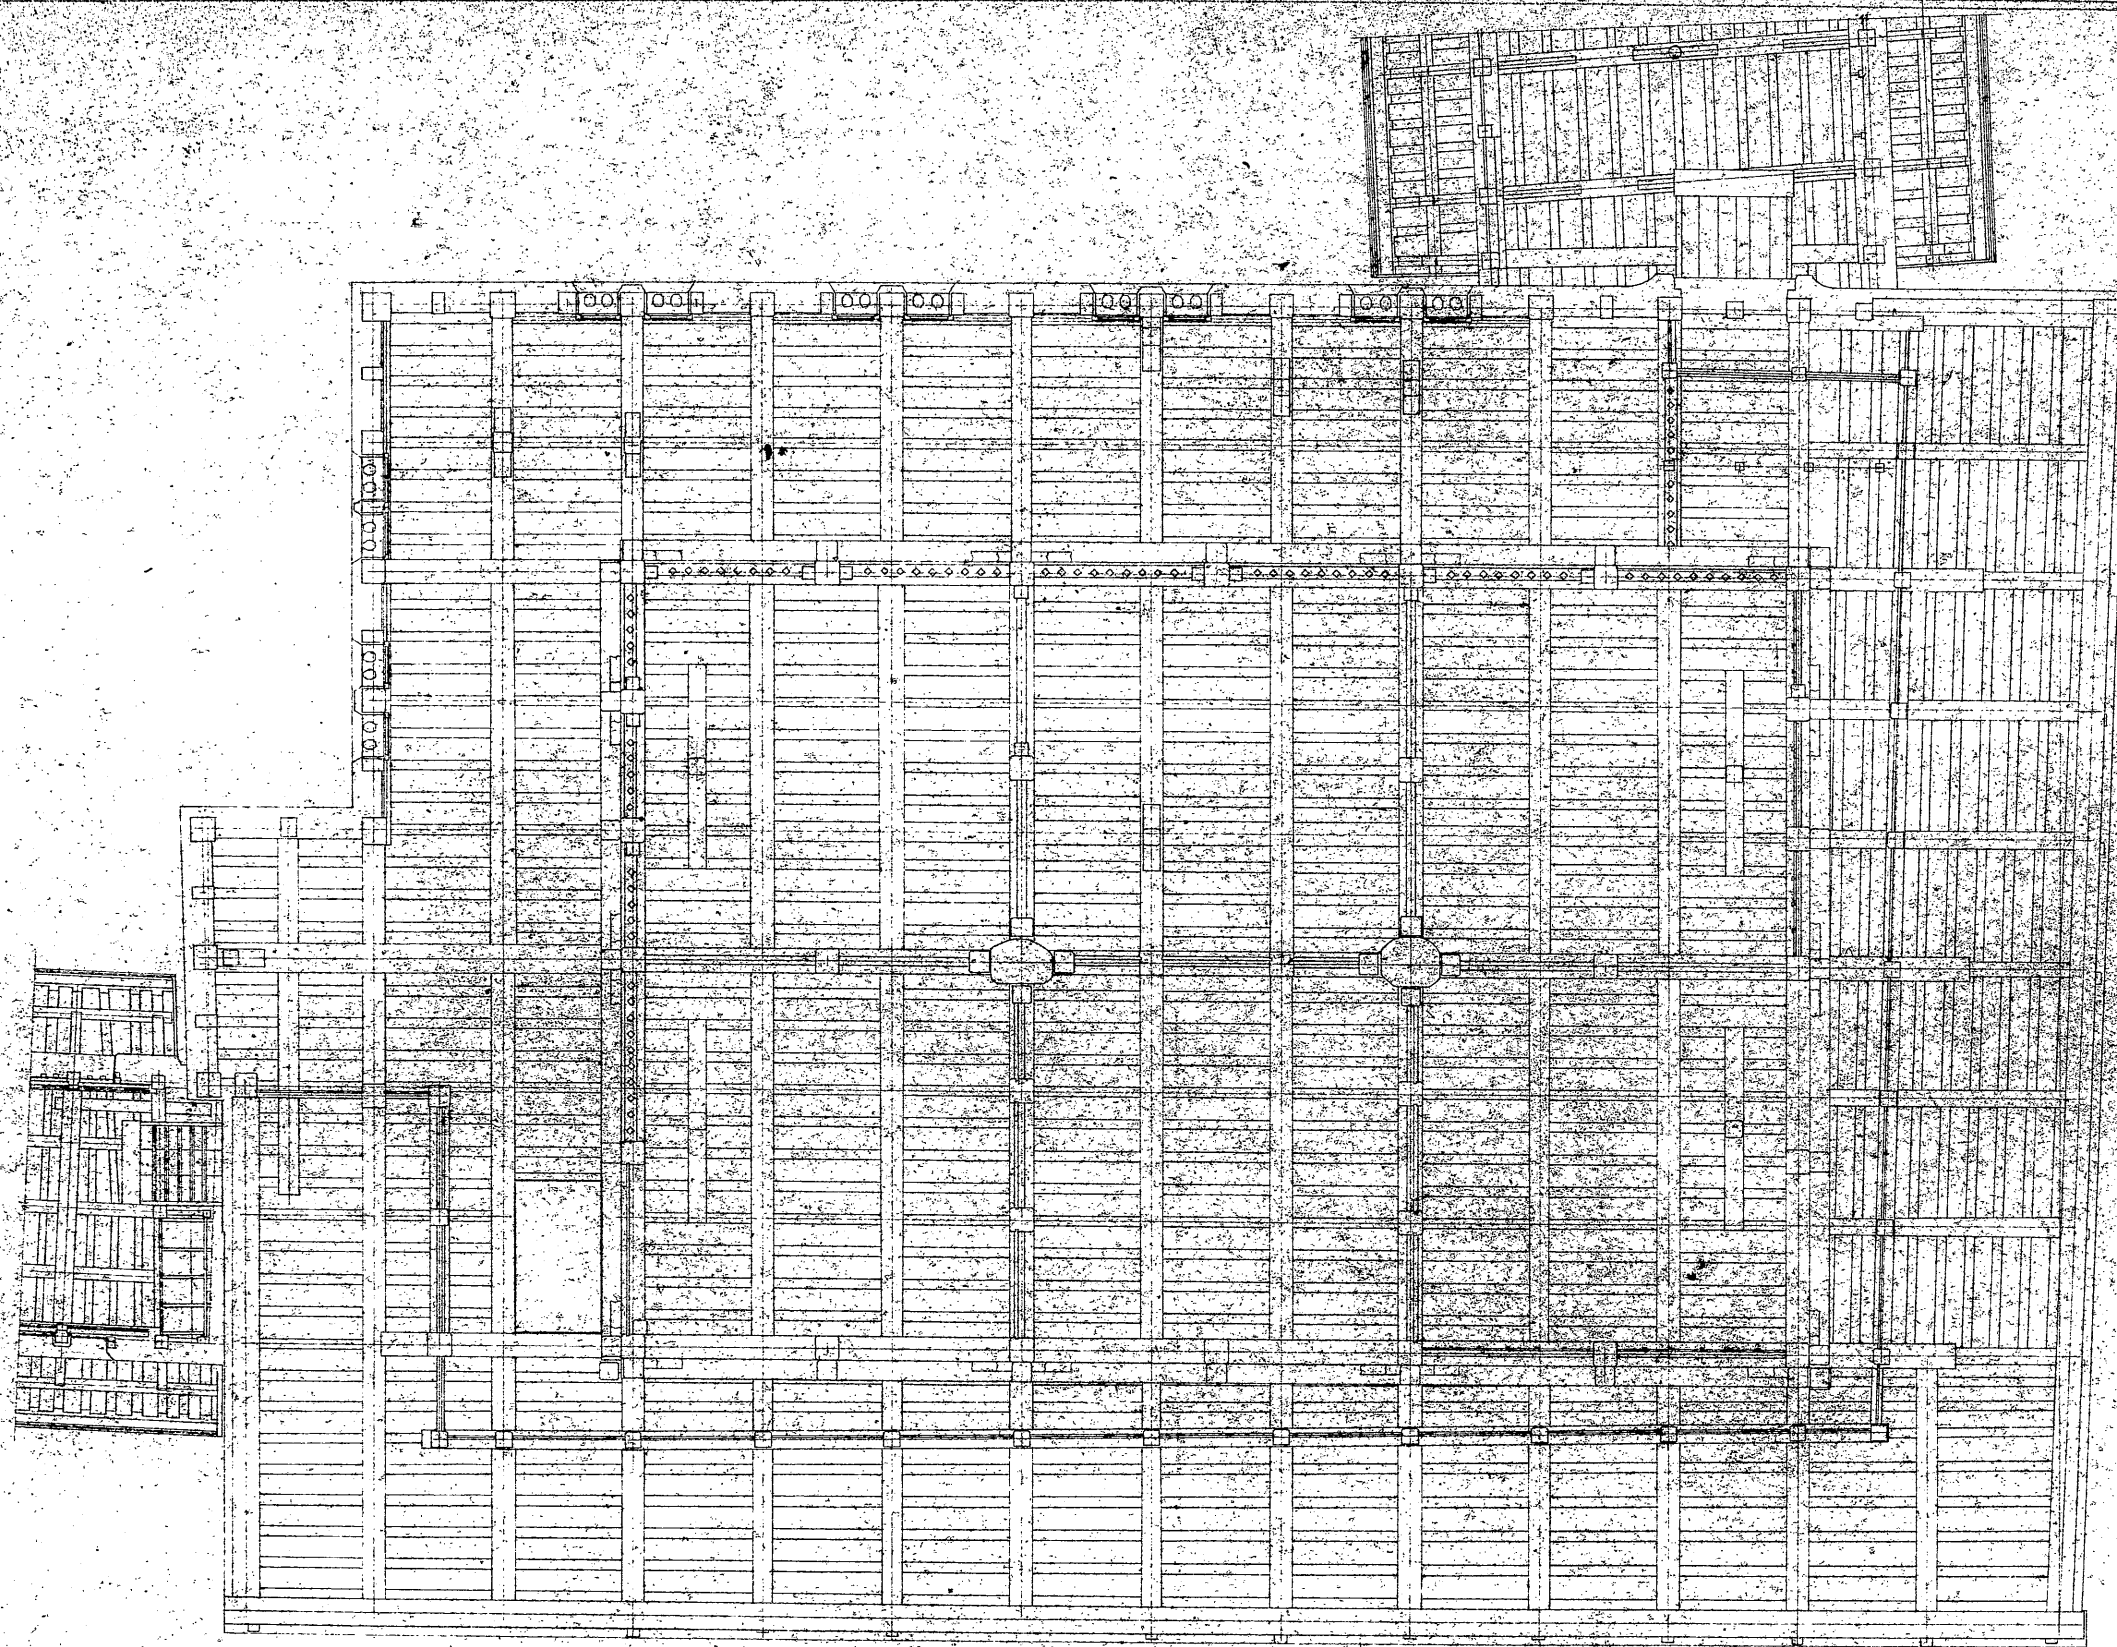

兵庫驛	名
因幡修理	名
監督者	
大洲市建設部	
調査年月日	33年5月7日
縮尺	1/50