


兵庫縣

姫路城天守修理考貳階床梁及初重軒見上げ

縮尺五十分之壹

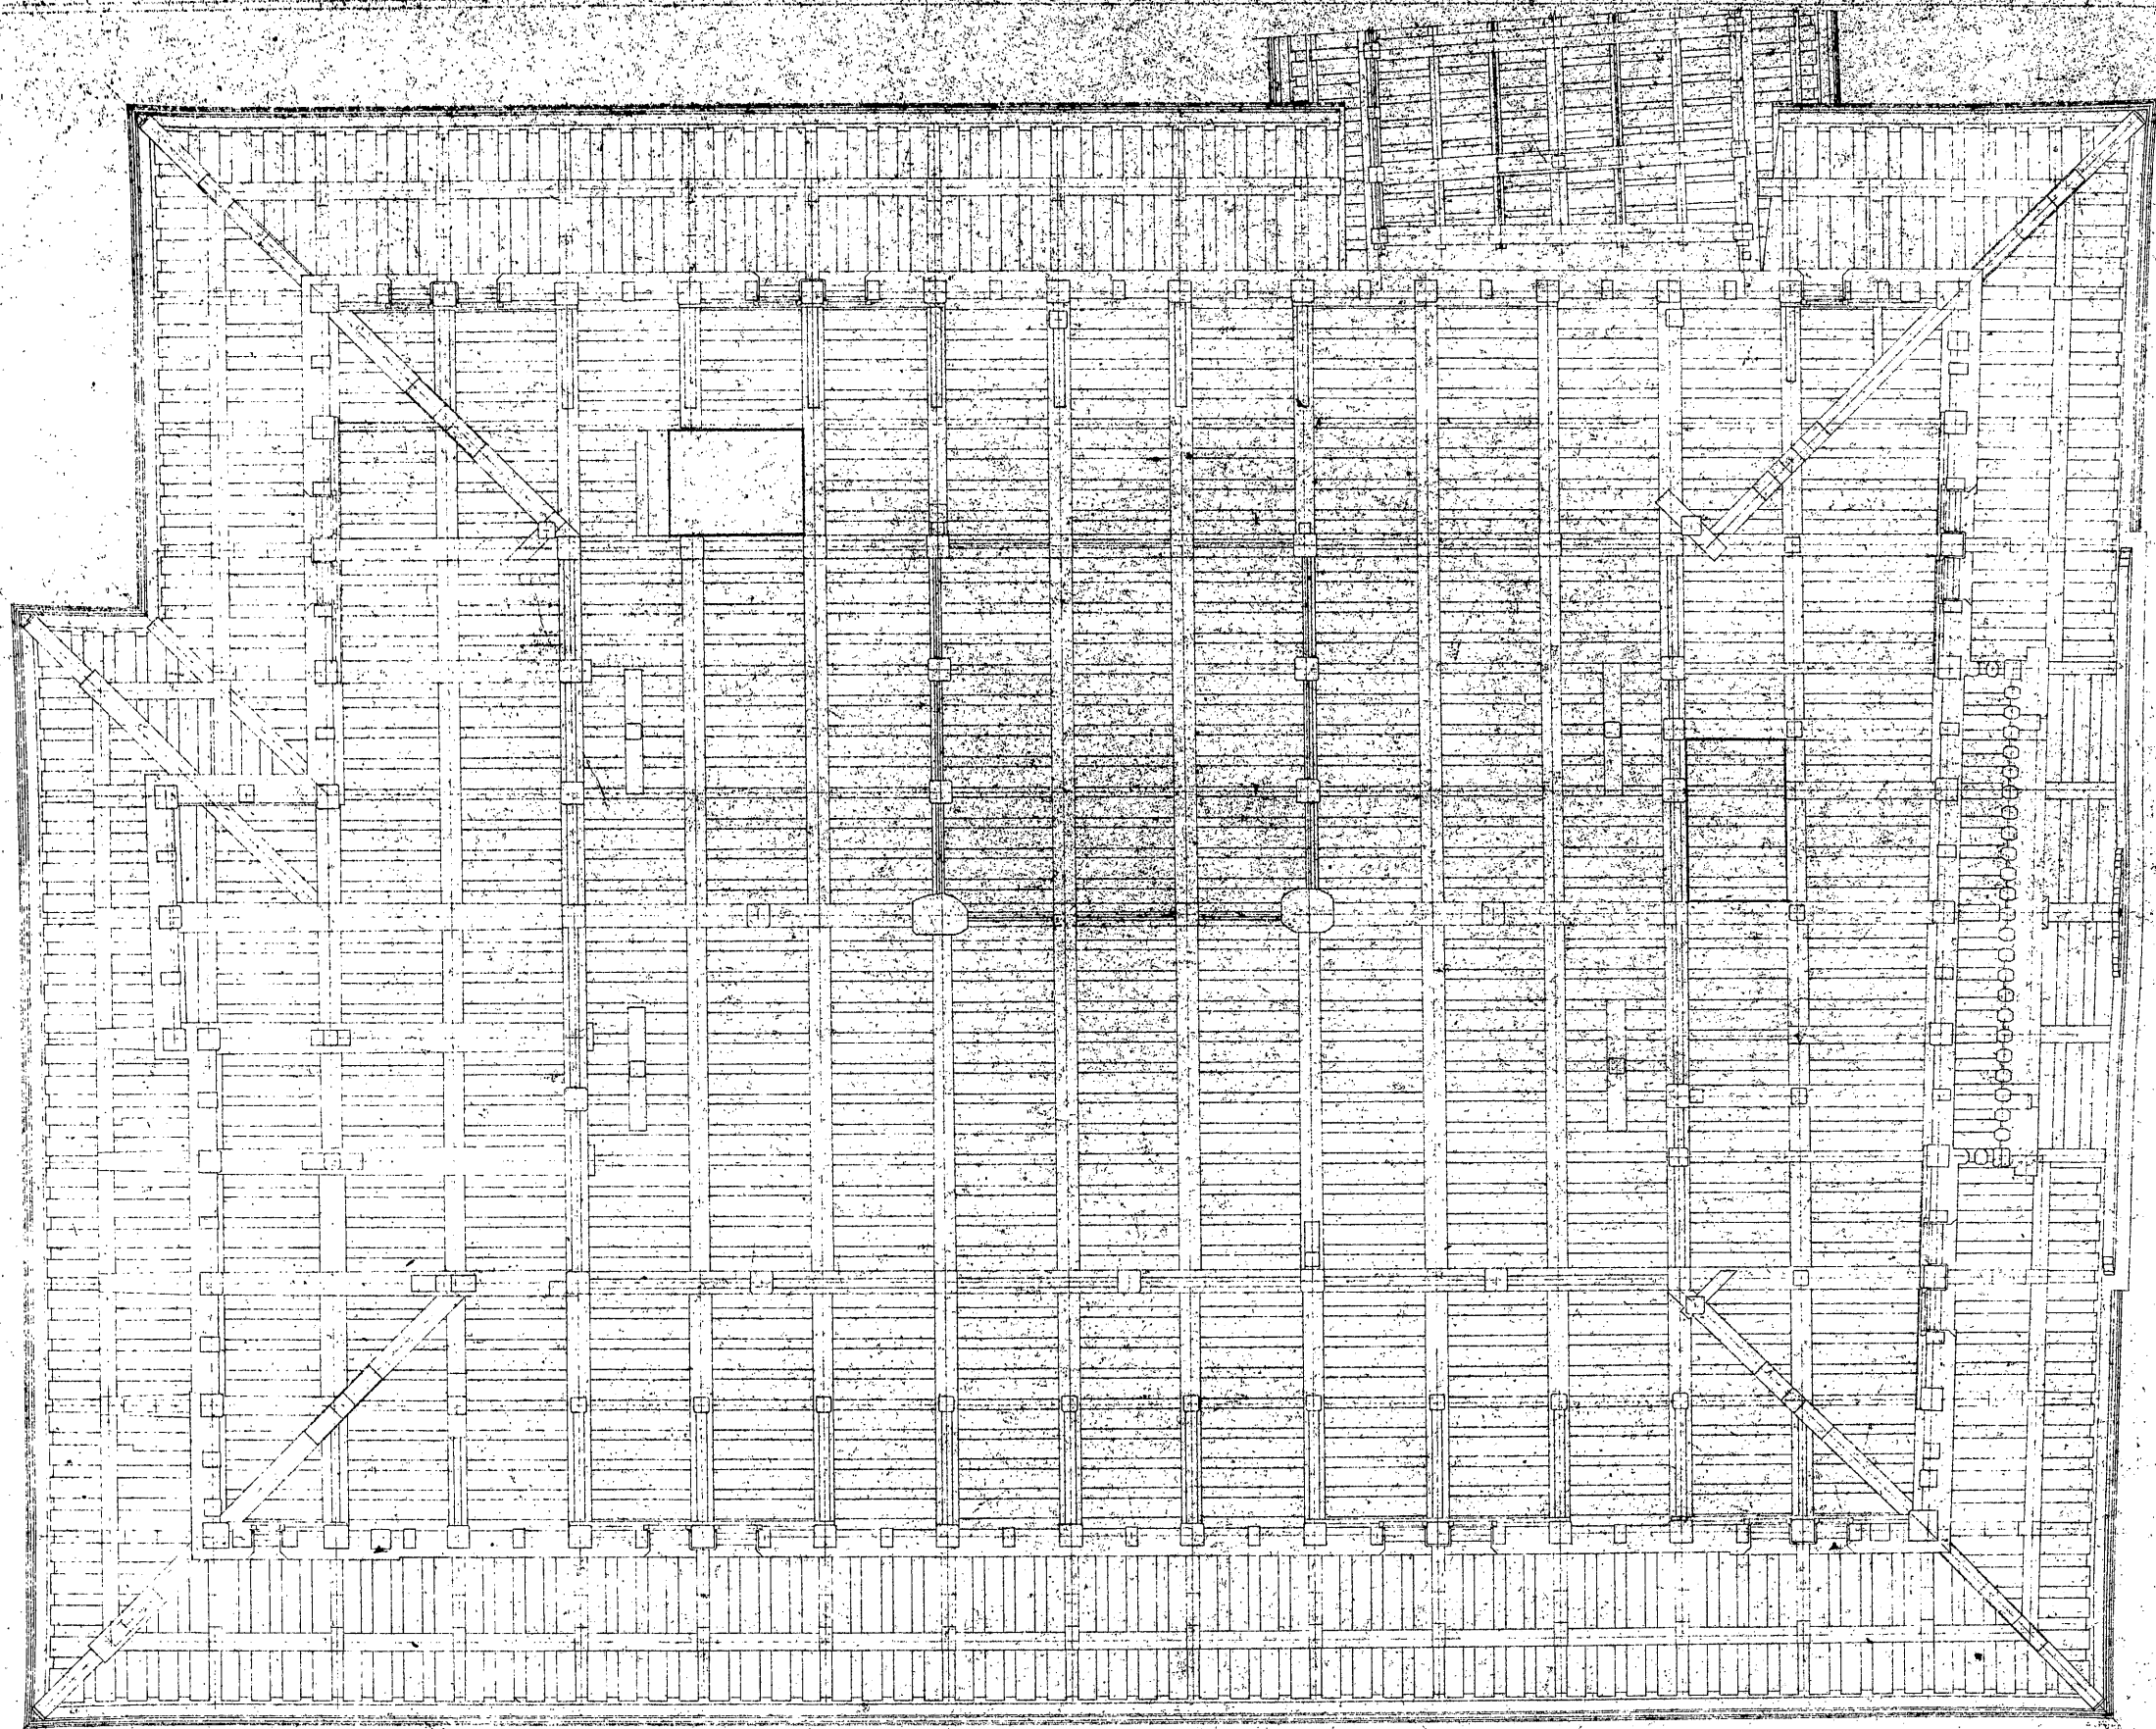

兵庫縣	
西宮市	
監督者	
大塚善太郎	
編製年月日	38年5月
巻	第1巻

No.624-1-4