


兵庫縣

姫路城大天守修理劣六階平面圖

縮尺五十分之一

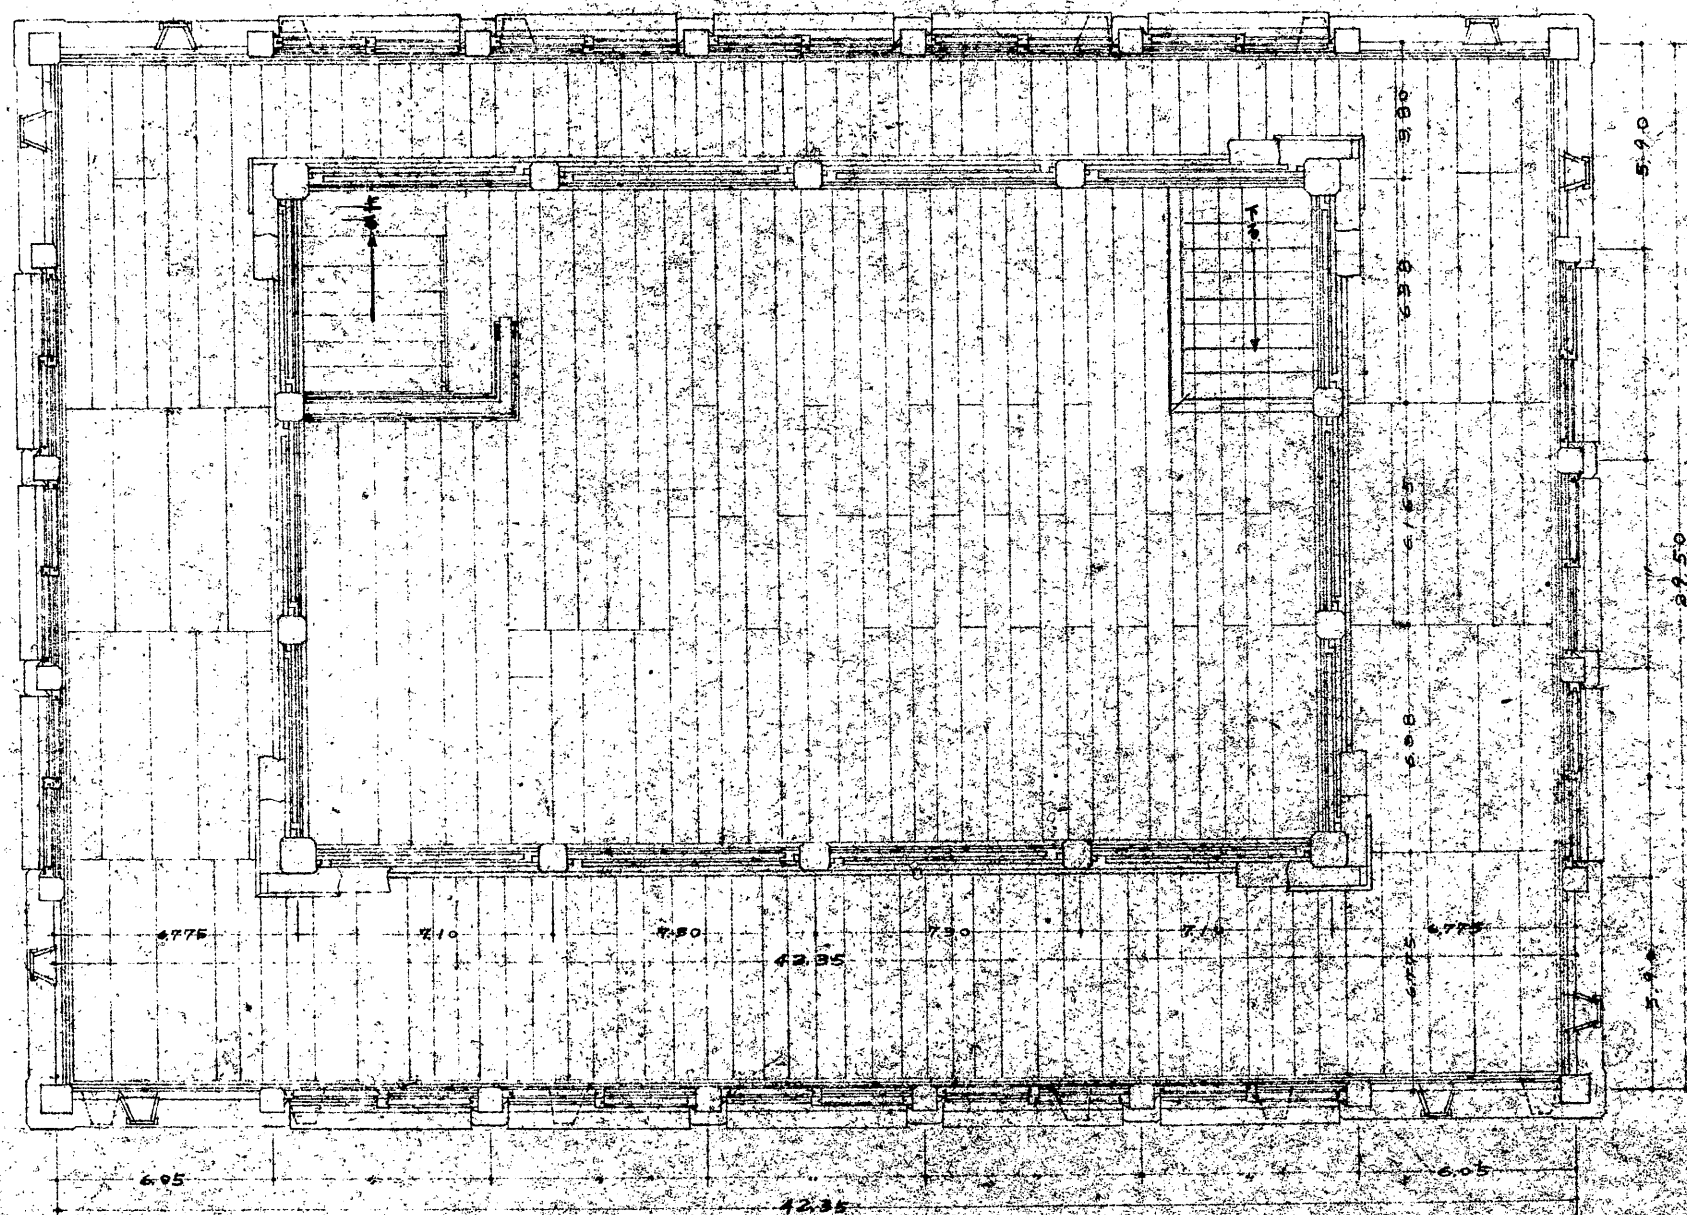

兵庫縣	姫路城大天守修理劣
六階平面圖	縮尺 1/50
監督者	
製作者製図者	
調製年月日	年 月 日
番 号	枚の内第 5 号

昭和 18 年 11 月 18 日
供圖 18

No 624-1211