


姫路城天守・東、西大柱傾斜度調査測建上圖

縮尺五分之二

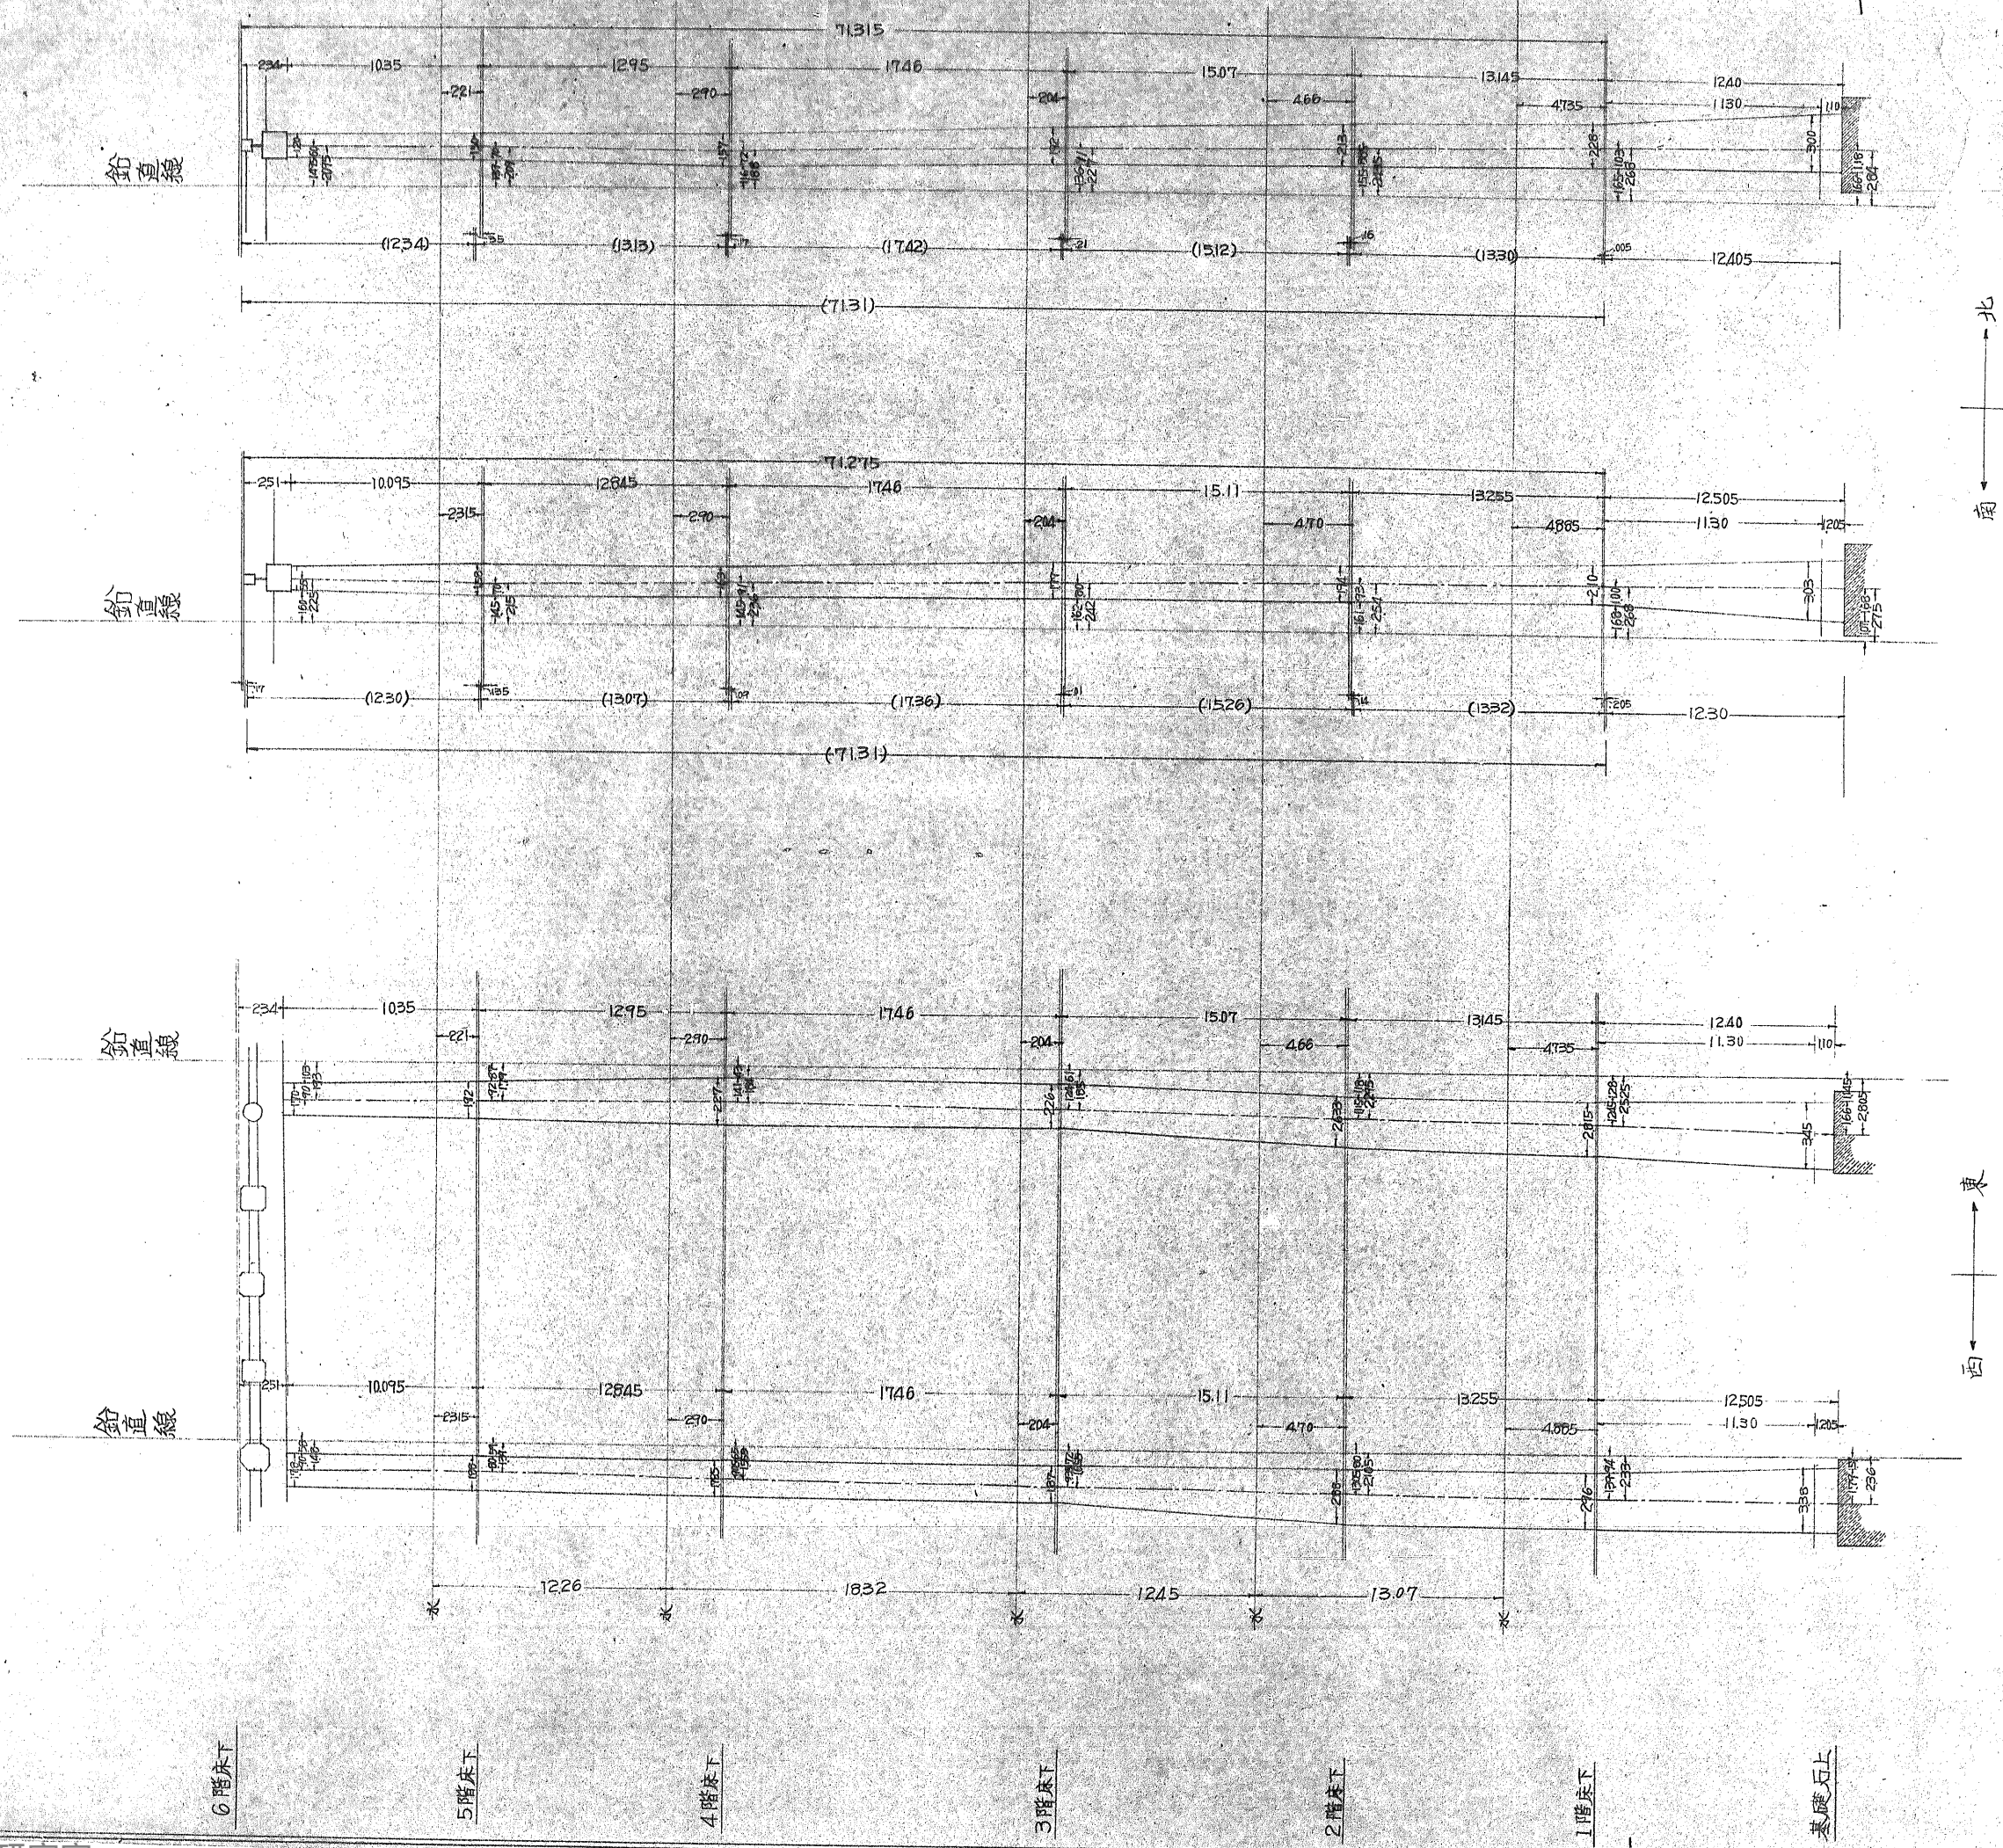

() 当初の原書寸法

1/0 627-84