


安原寺
姫路城天守地階修理工事平面圖
西天五塔分之間

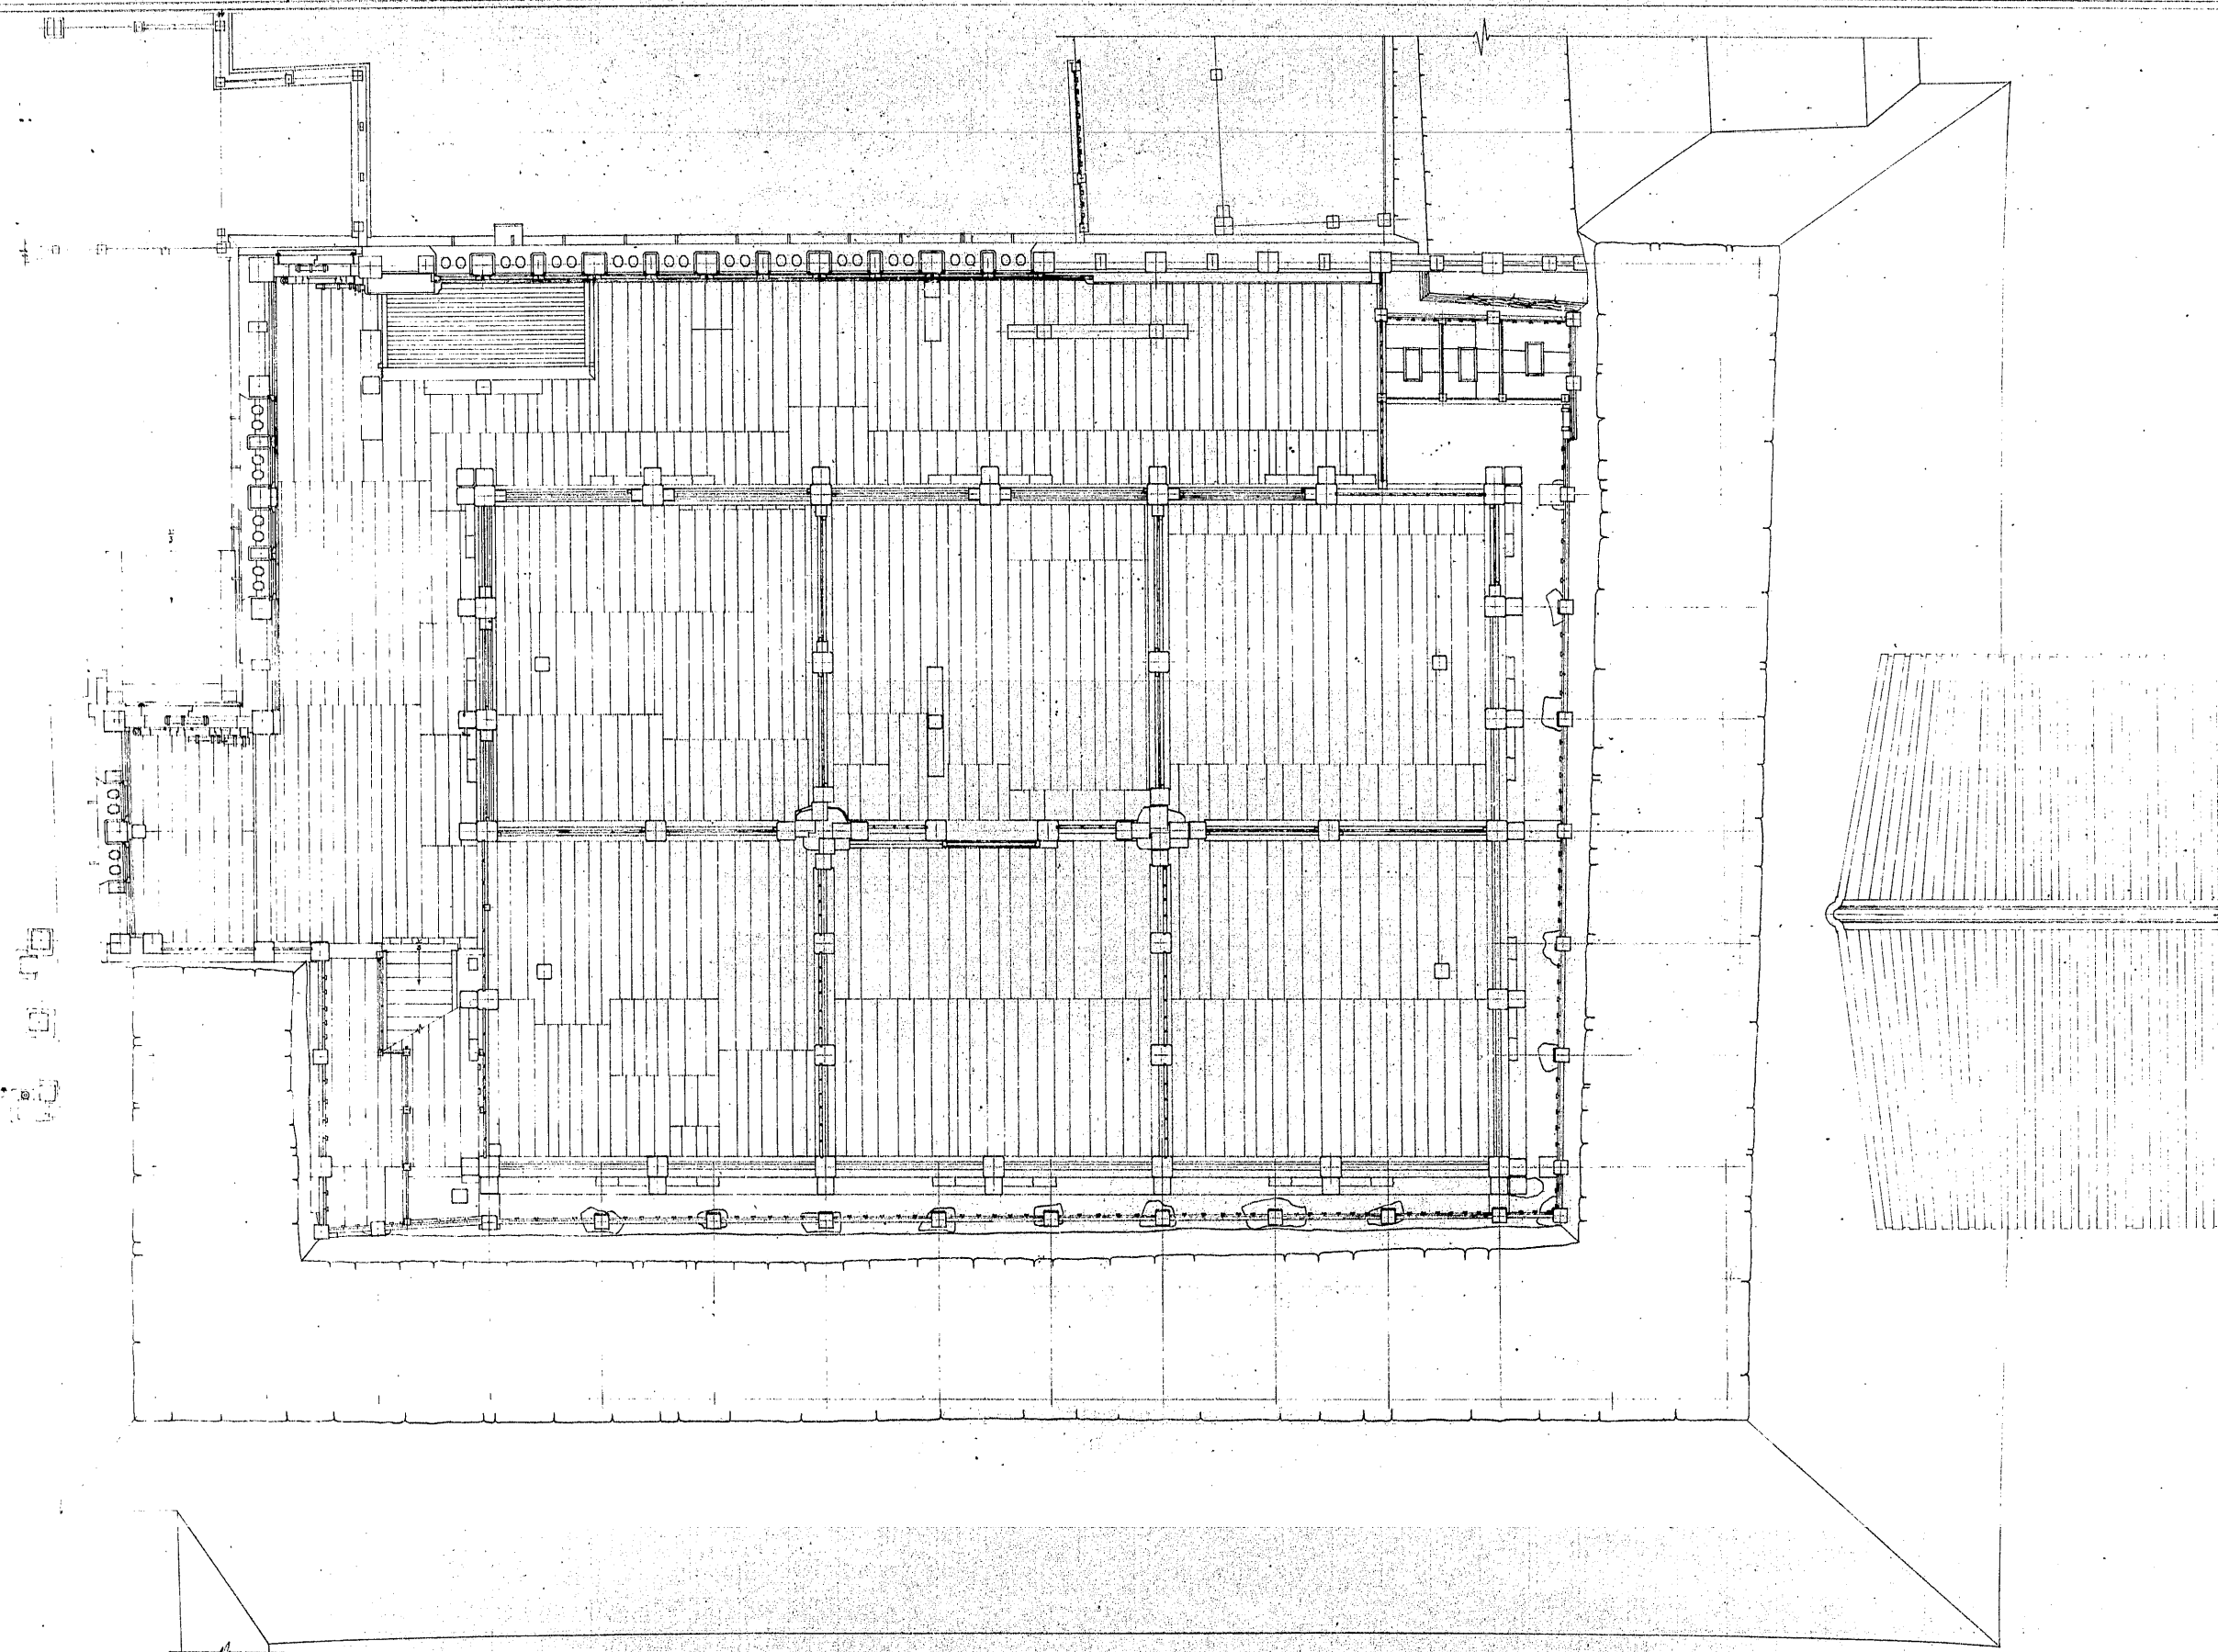

(16)(148)
No. 633 ~ /