


兵庫縣
姫路城天子參階上部修理芳平面圖
第八五拾分一畫

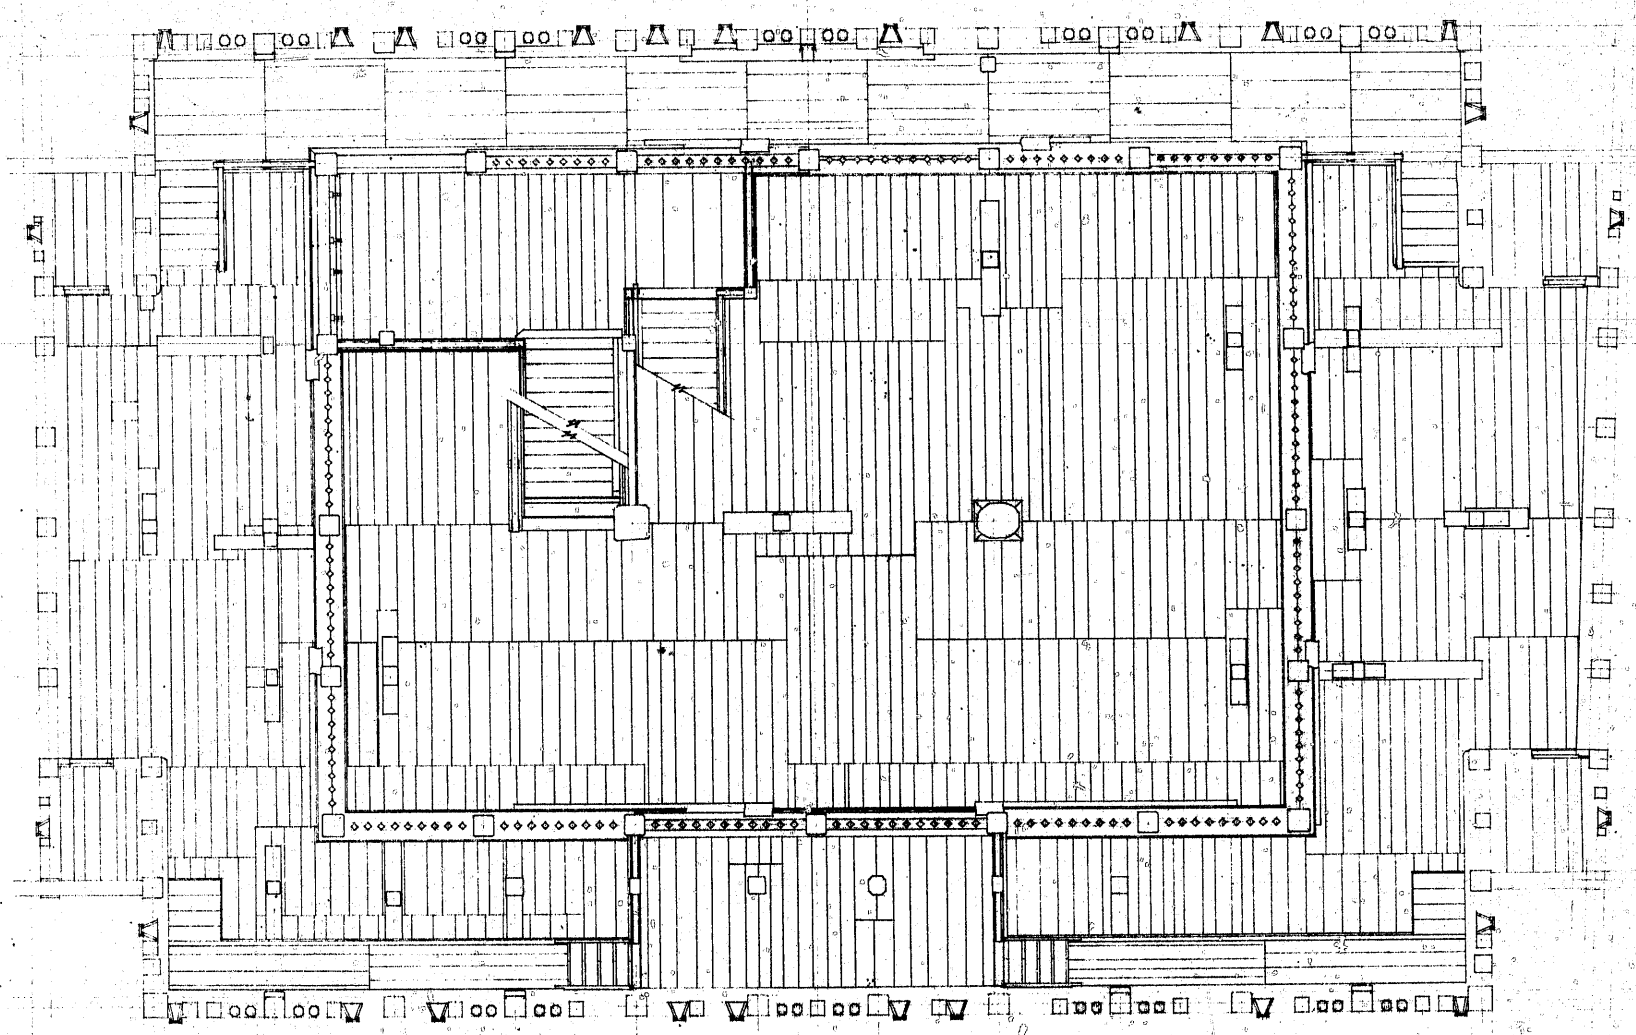

No 673~5