


與雁野
姫路城天子地階上參階床。此至修理為東西斷面圖
第天 上 繪 之 圖

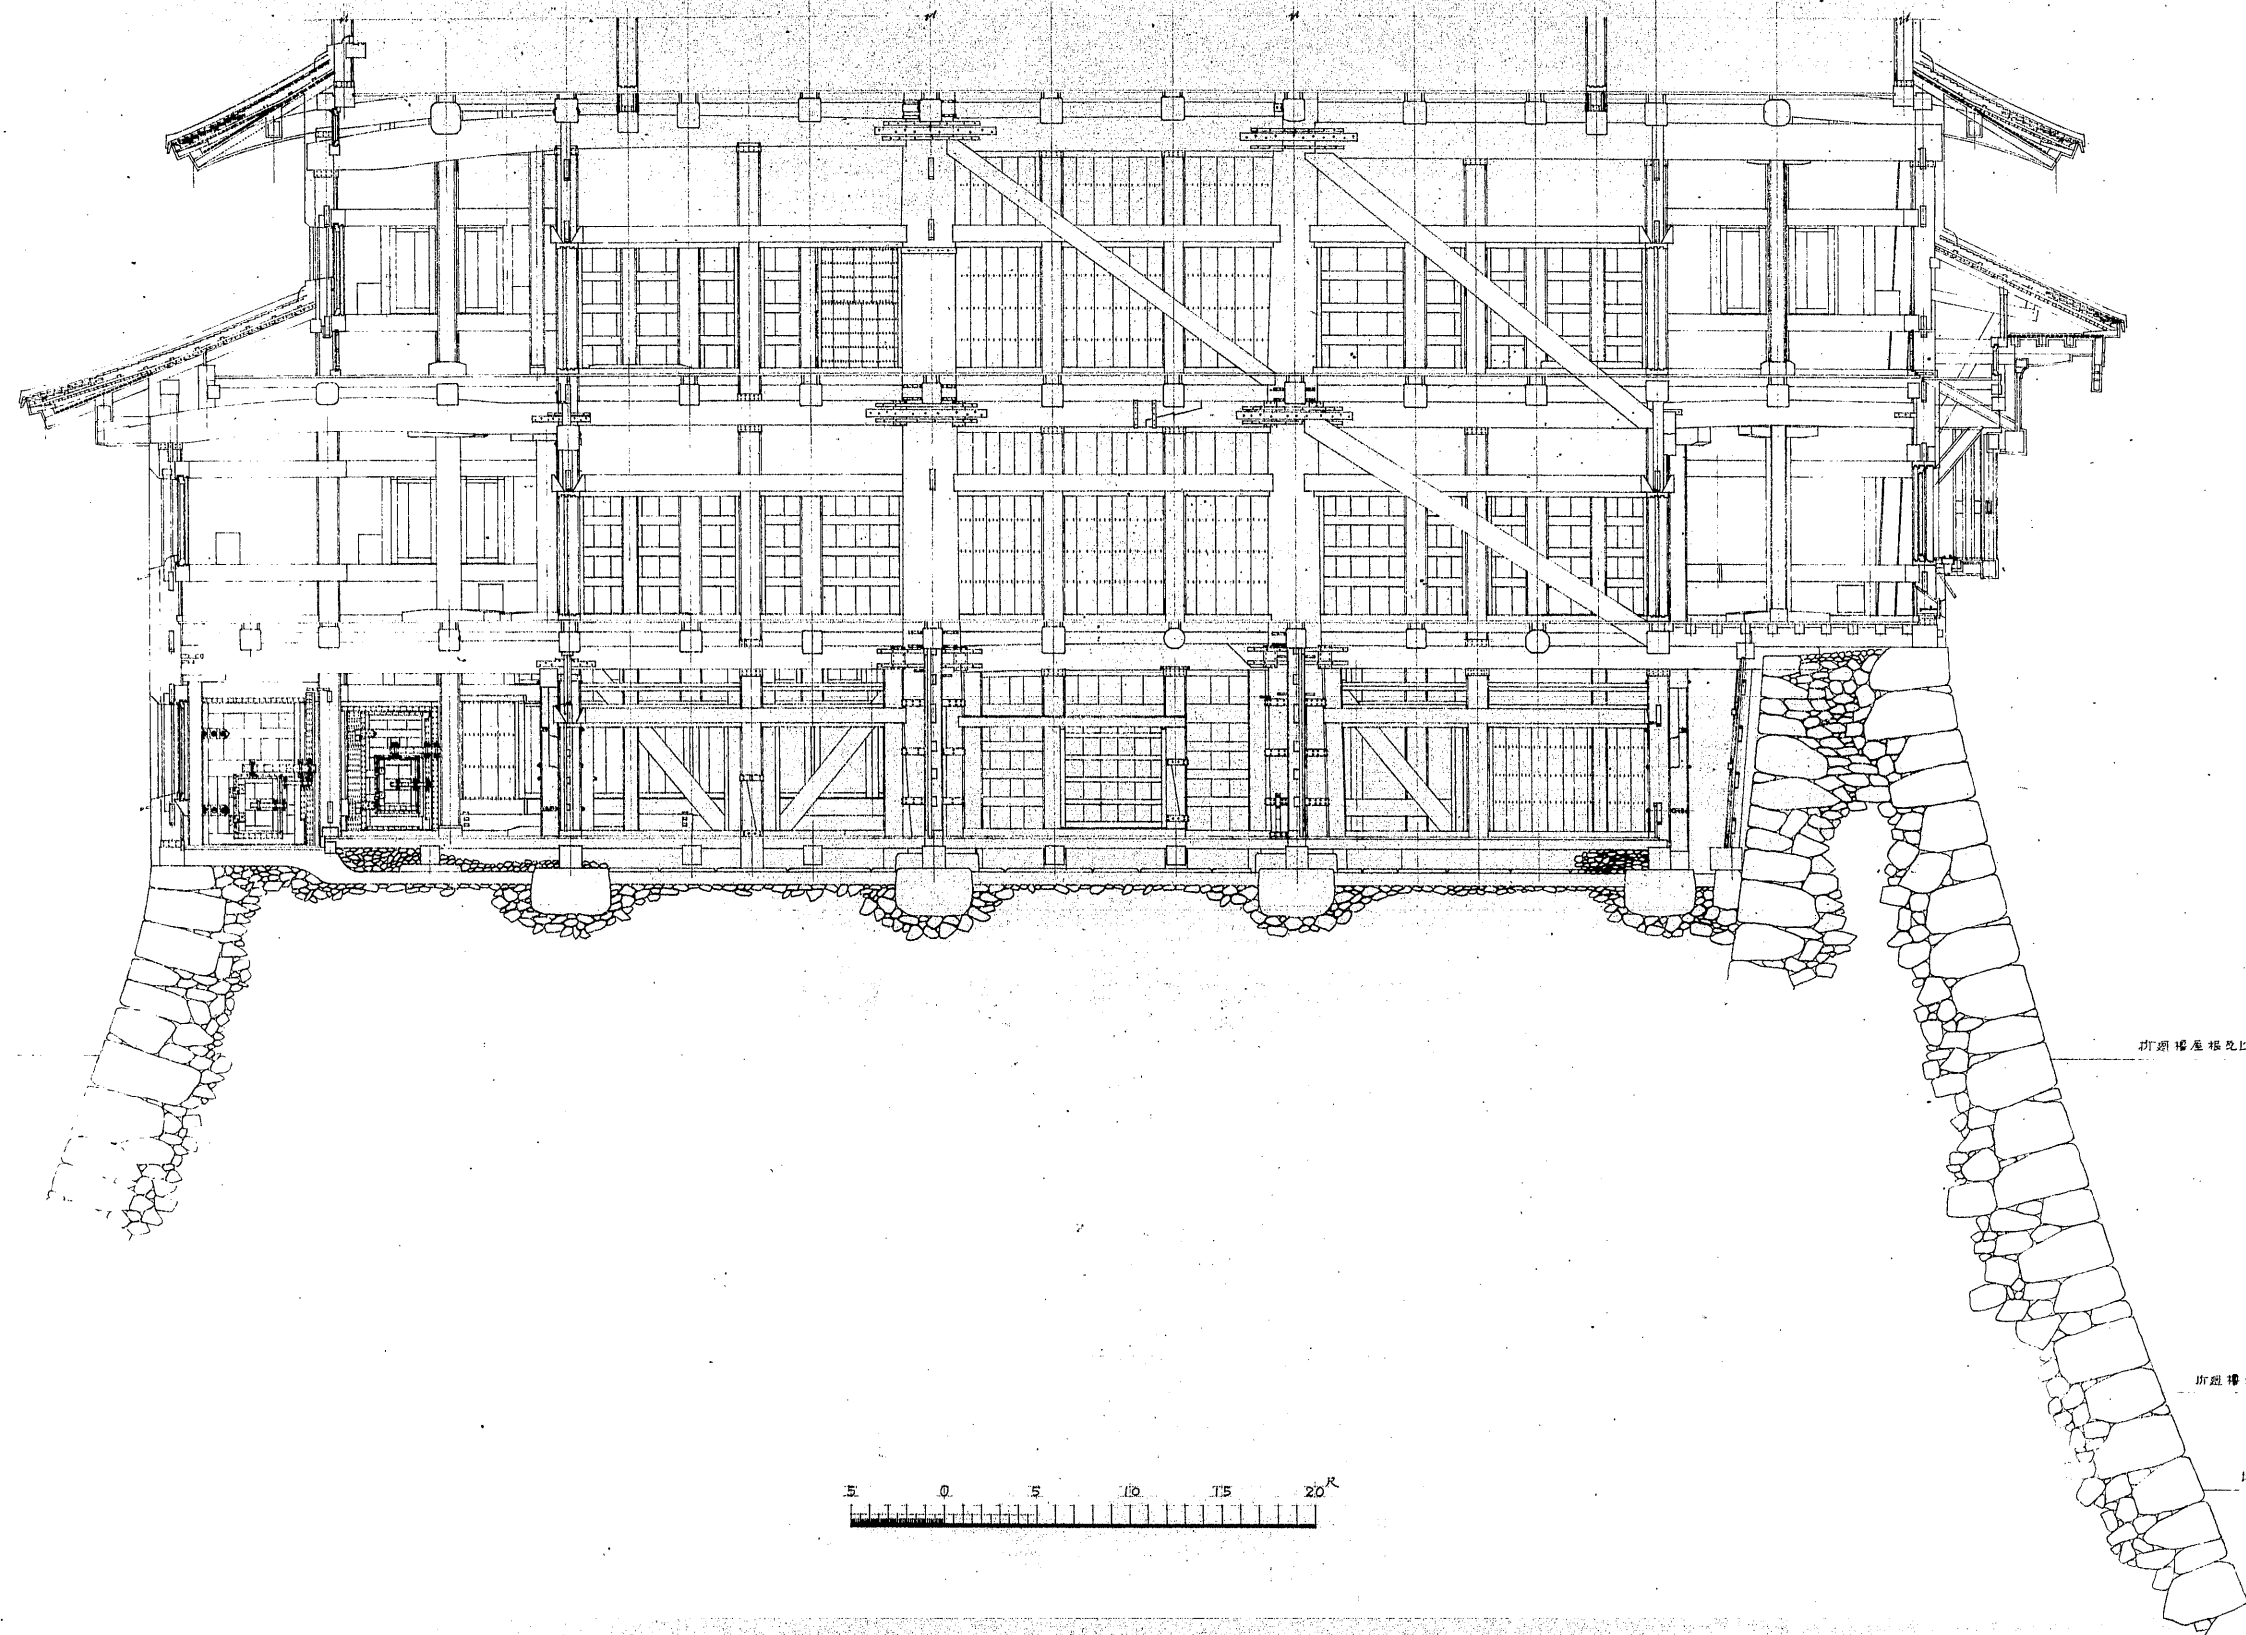


天子地階

折廻階上地

折廻階北側石垣上地

地盤

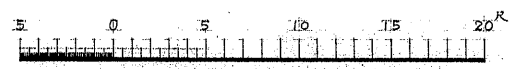

1) 階上階下階上
2) 文庫 階上階下
(16)(150)
No 635~1