兵庫縣

姫路城天守參階床梁及貳重軒修理芳狀圖　縮尺三分之壹

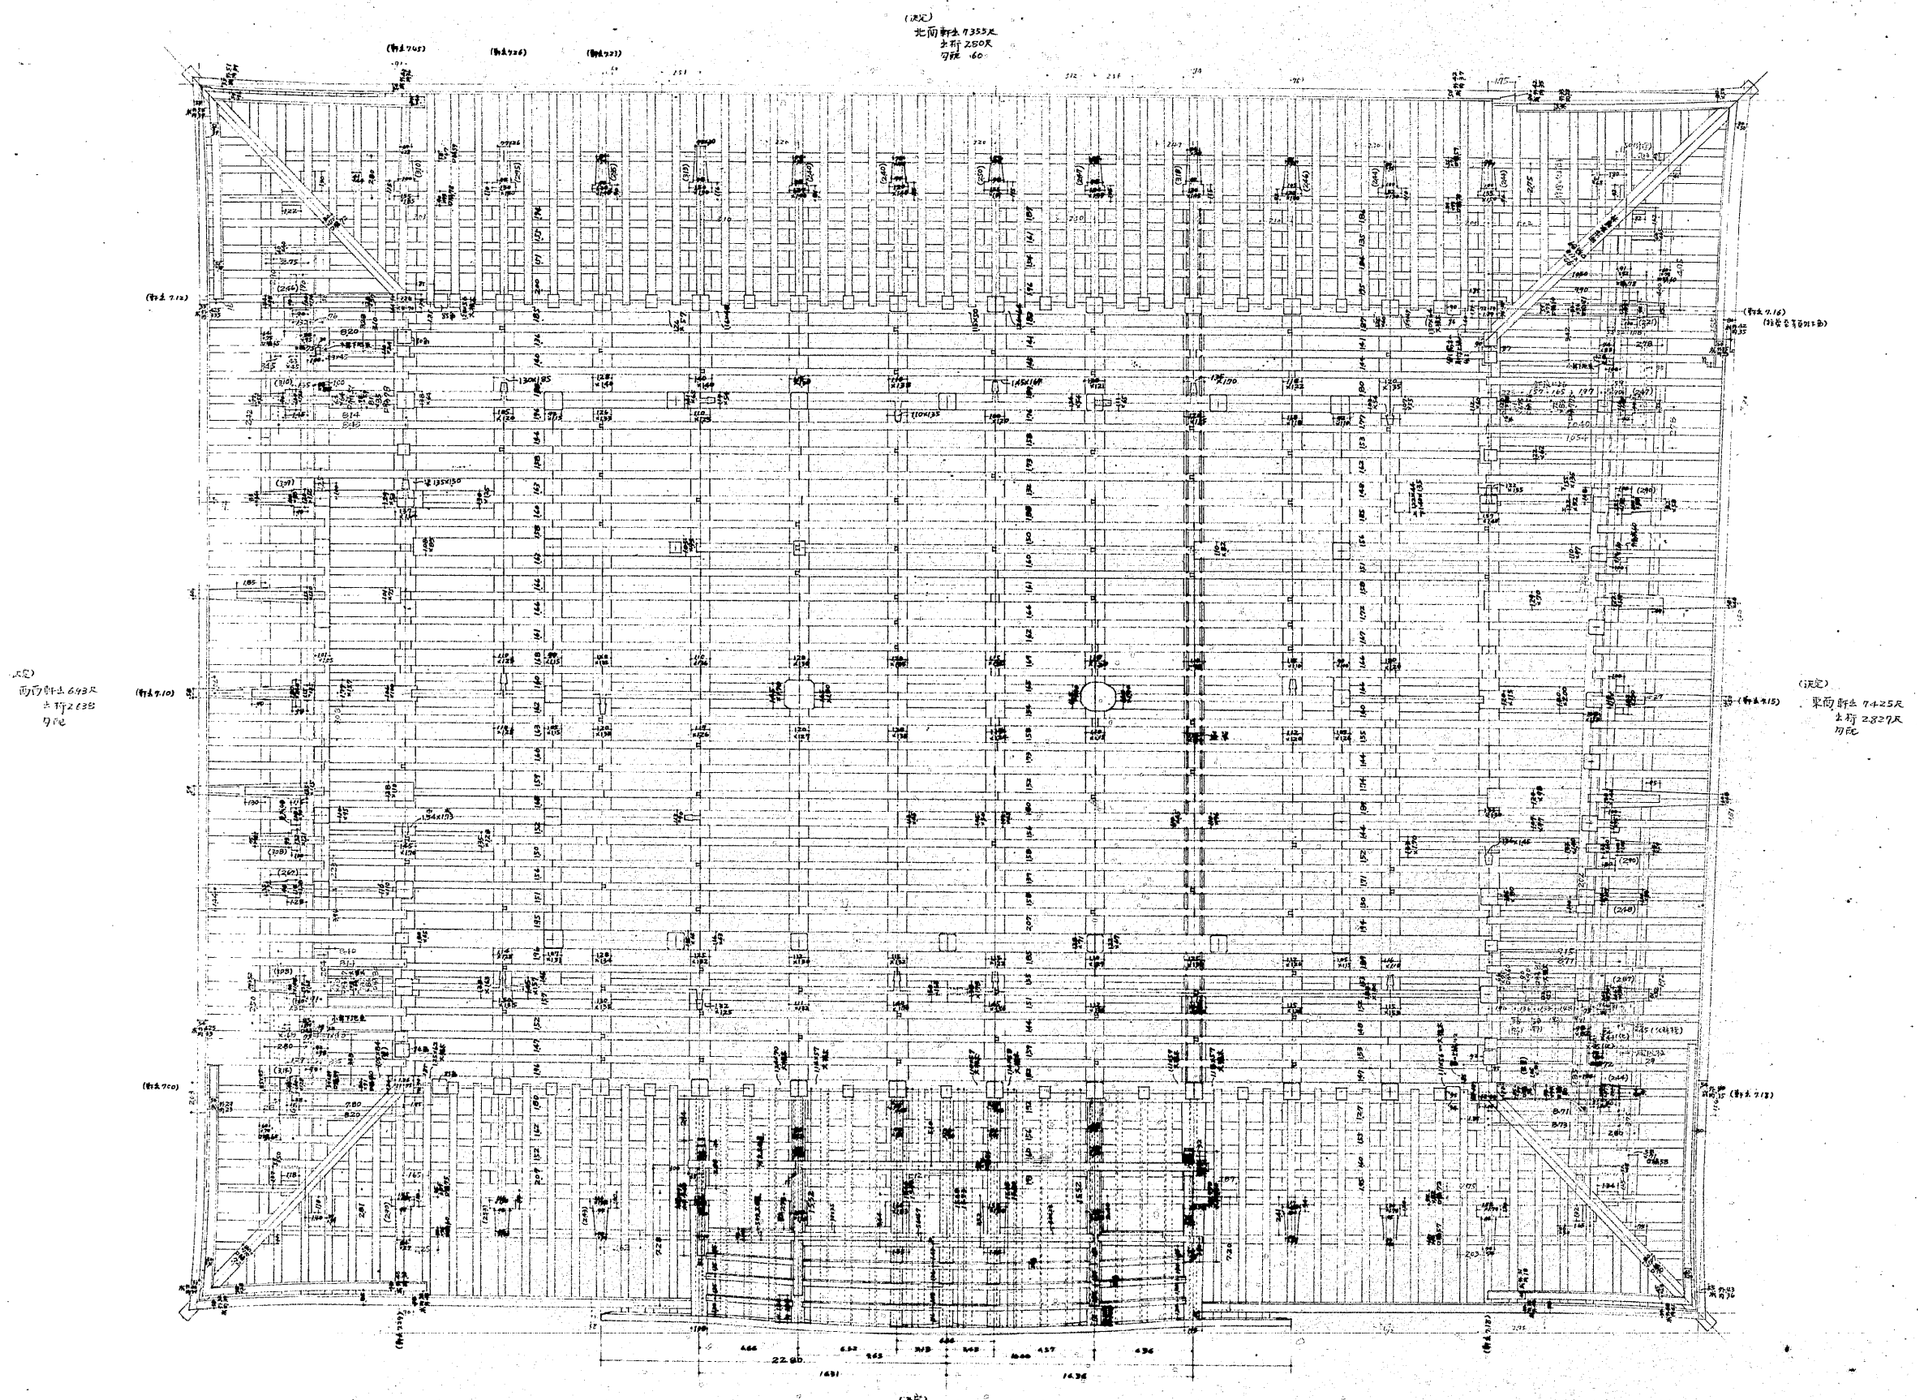

(決定)
南面軒出 7.355尺
出桁 2.80尺
勾配 .60
等質 43 35 35 42 1割6分強 刃り2本6分強
金甲 30 1.60 20 金鋼凡鋼甲 長1.80尺
野性 凡35中45 長6.00尺
居長 .15 以
花座 30 15
桔 30×30 鼻長 凡35中50
脇木中.85

No 639~4

禁転載　姫路市立城郭研究室