


姫路城

大天守五階矩計グラフ

縮尺五拾分の一

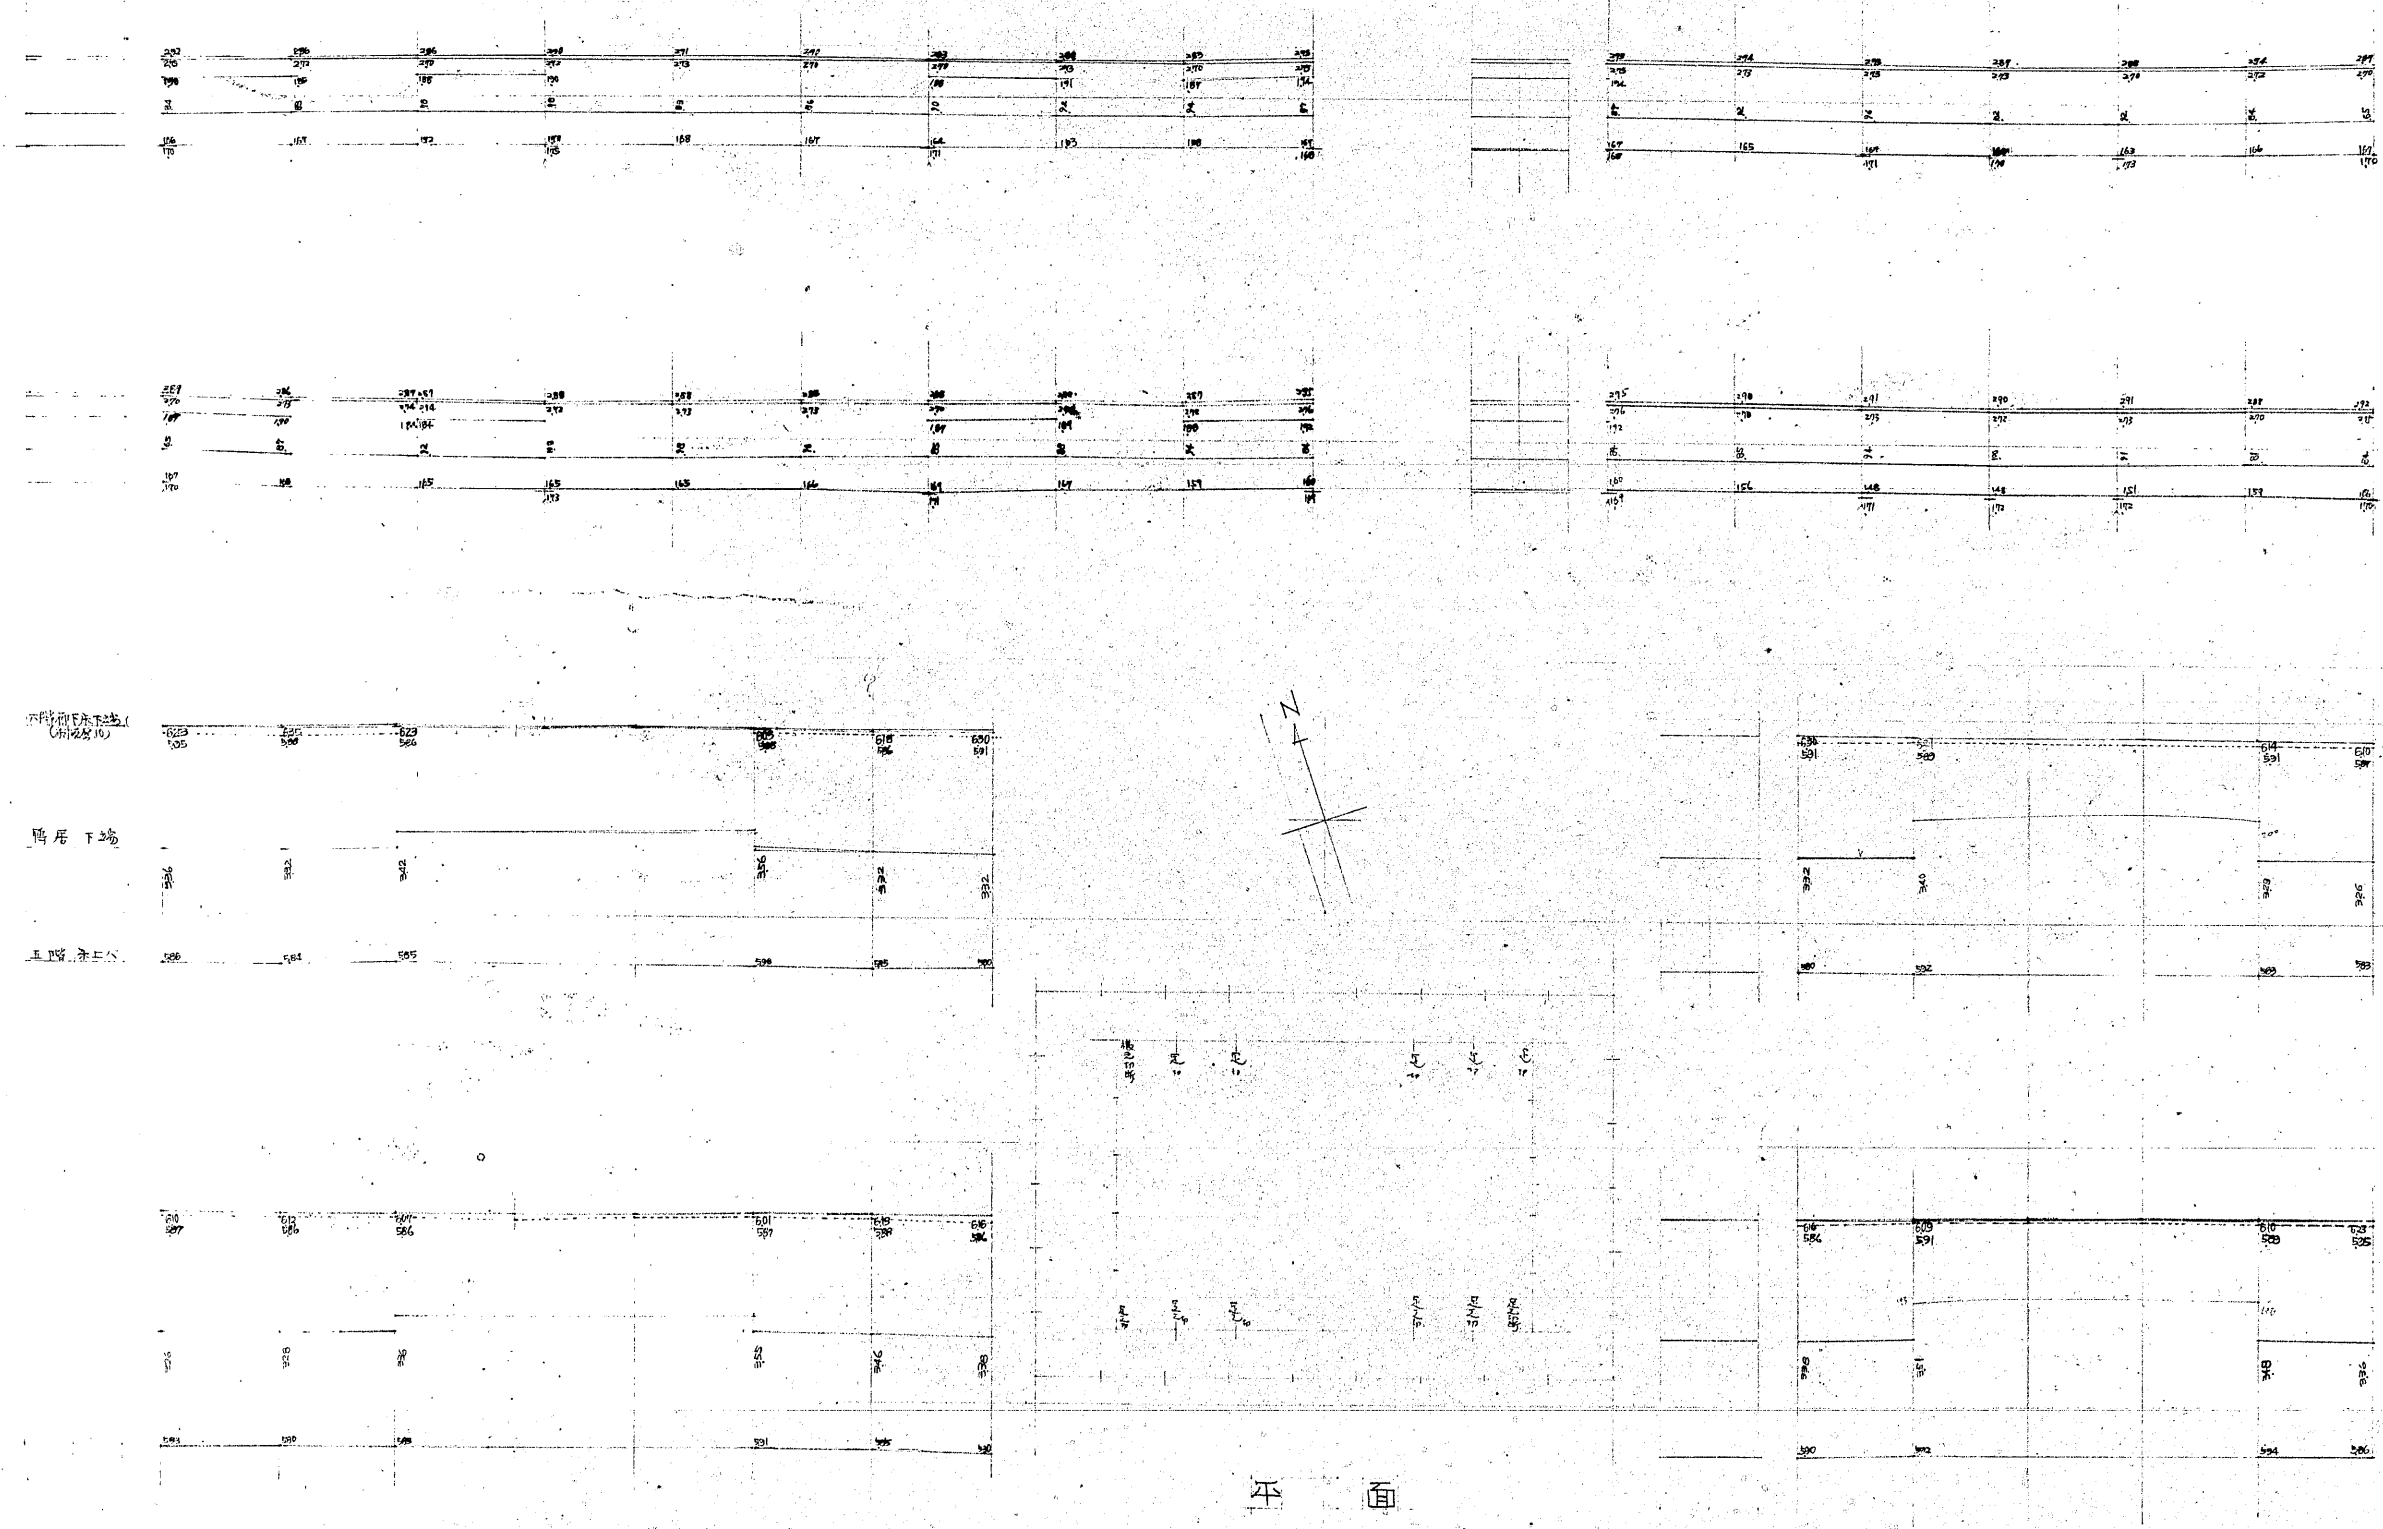

平面