


天守四階修理前平面圖

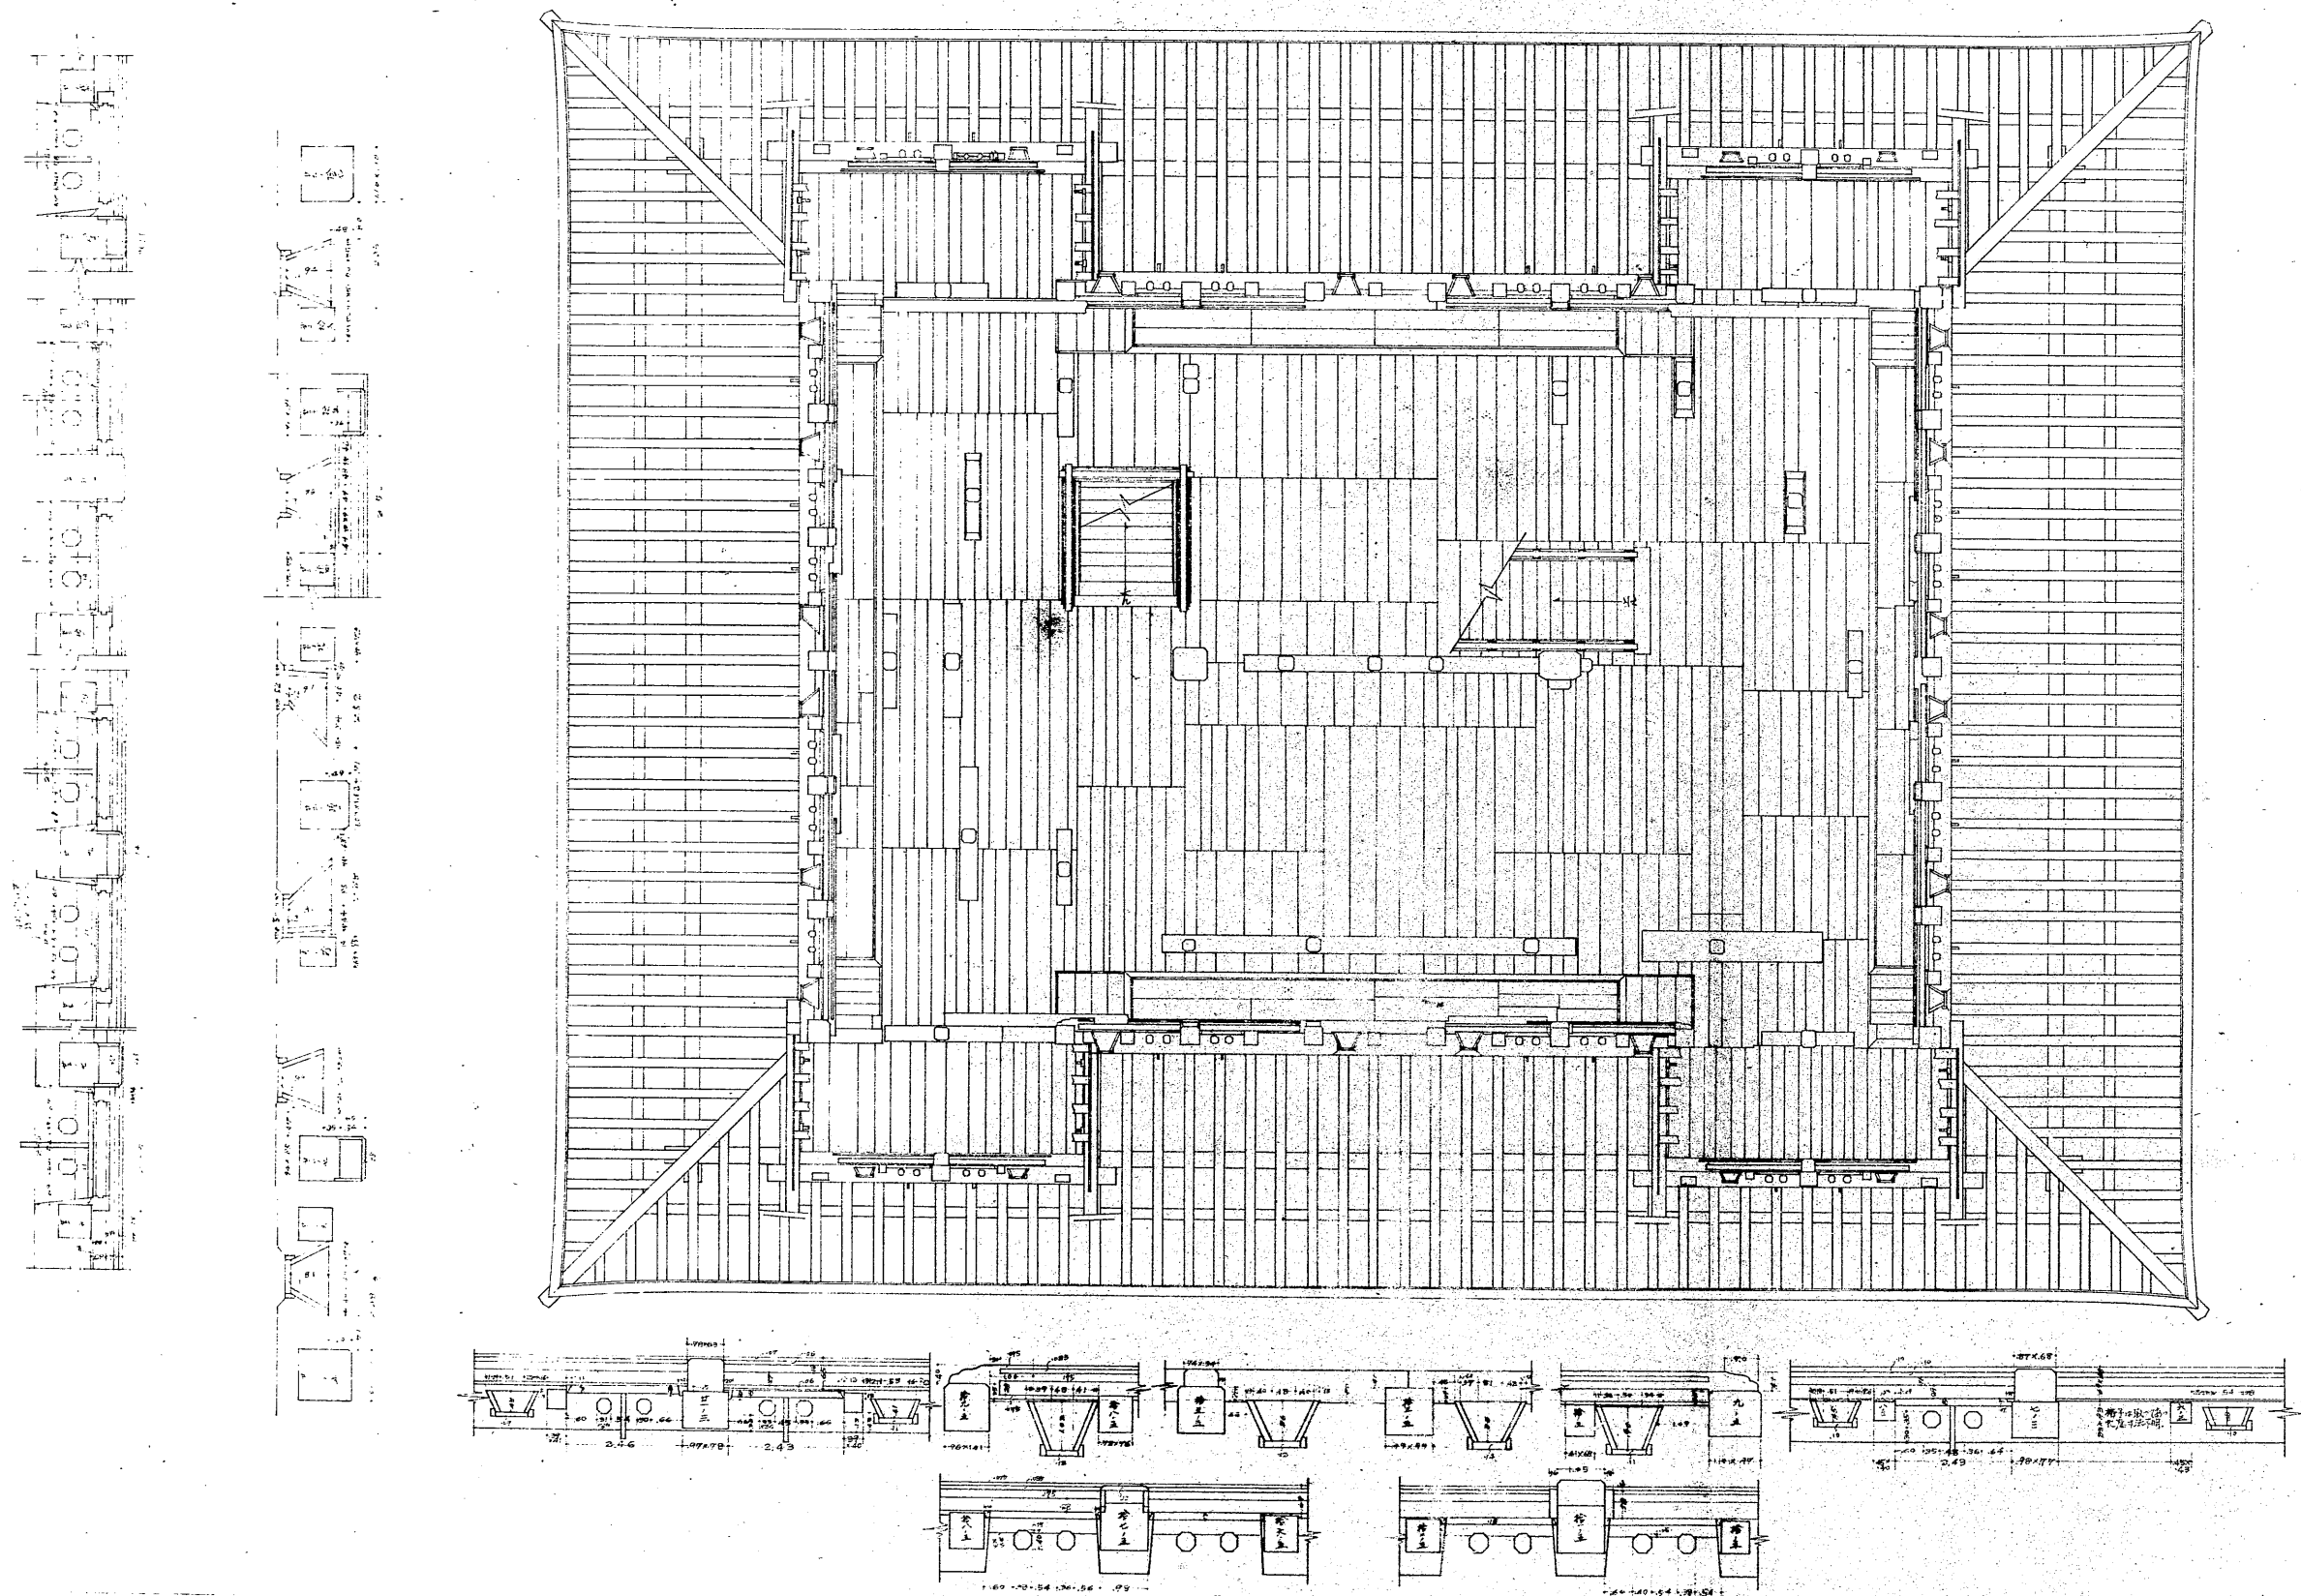

N0657~2