新校個立図

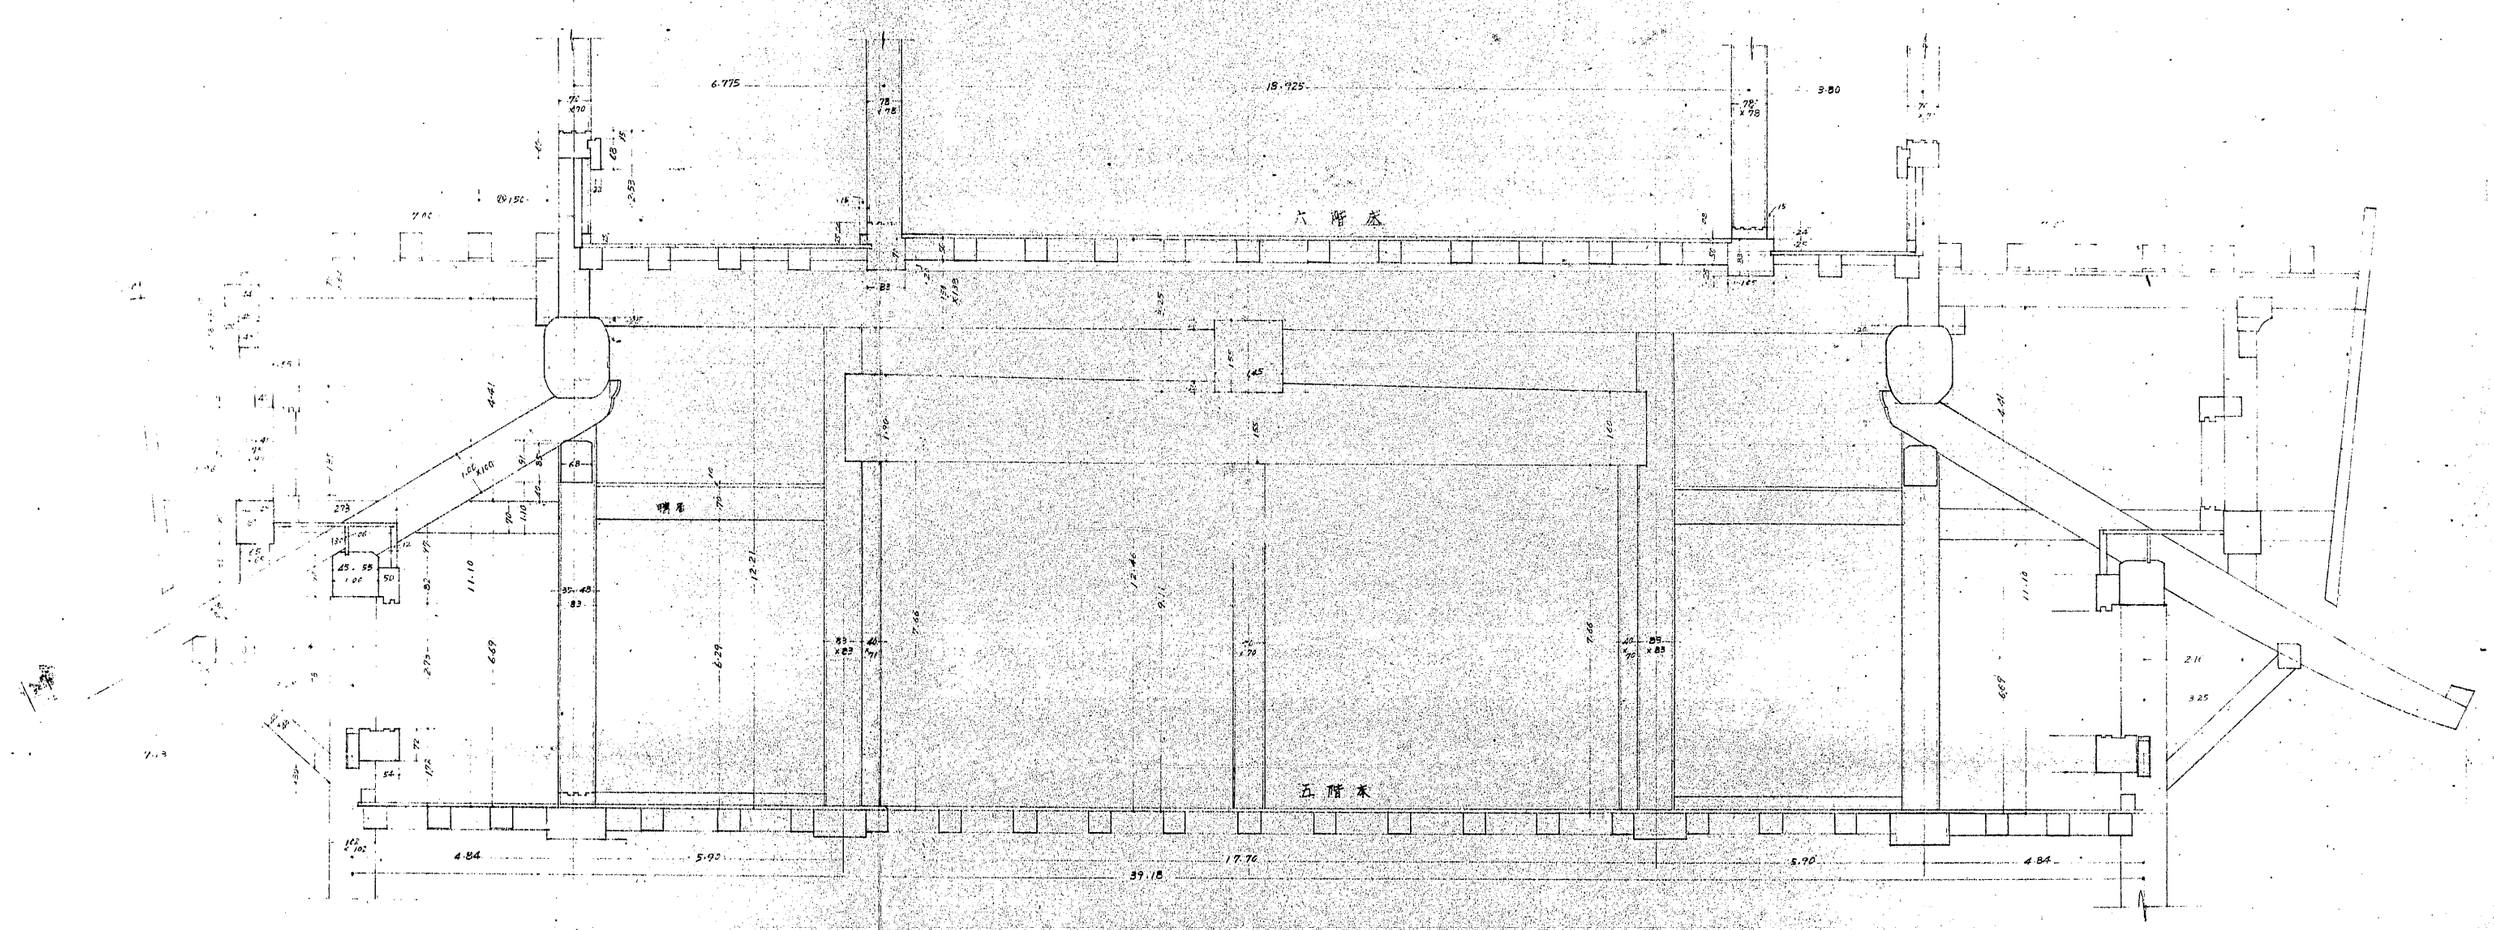

県	兵庫	名称	姫路城天守
図面種類・縮尺		五階東南断面図	1/20
監督者		施工計画	
実測者製図者			
調製年月日		年 月 日	
番号		板の内第 号	

NO 658~7

禁転載　姫路市立城郭研究室