五階現状断面図 S 1/20

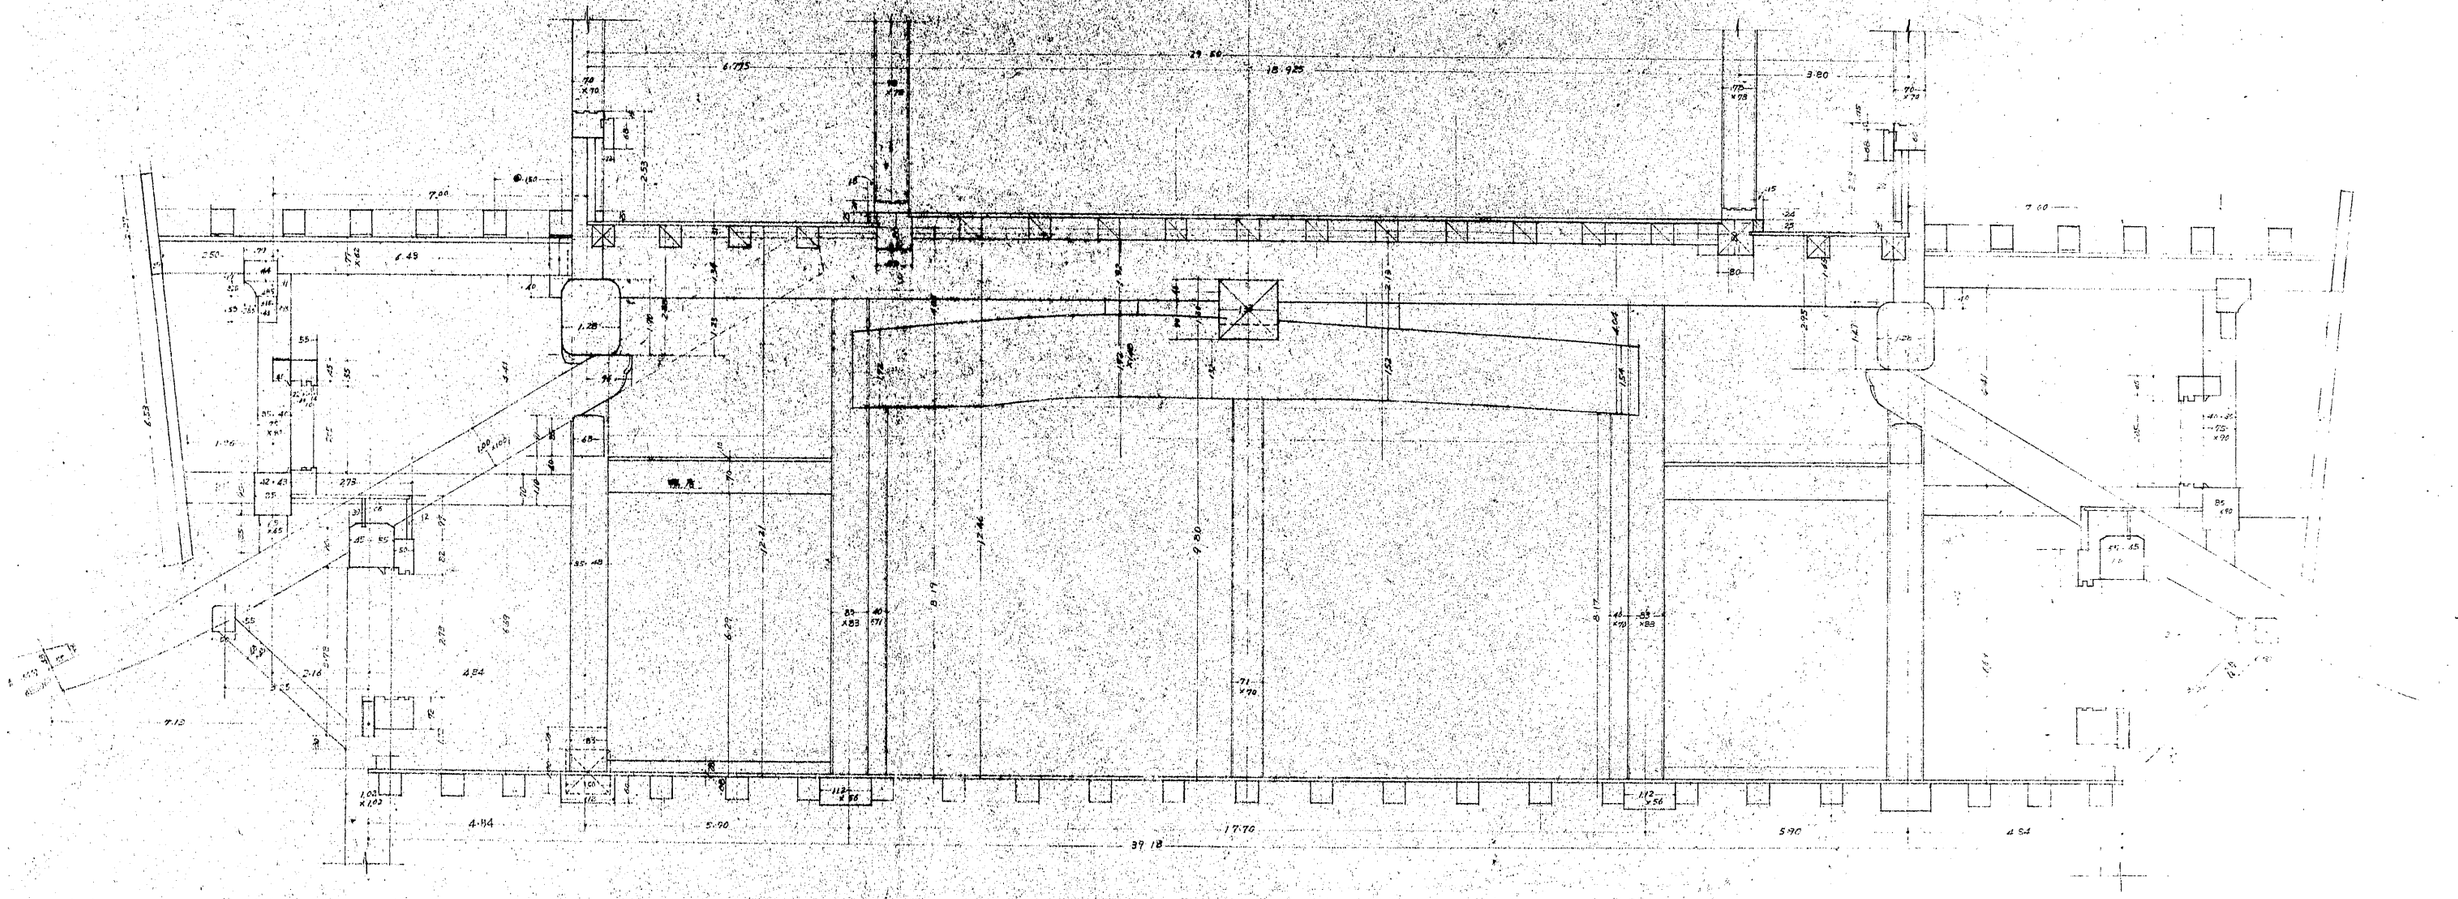

No 658-8

禁転載　姫路市立城郭研究室