


3階柱踏梁渡仕口寸法図

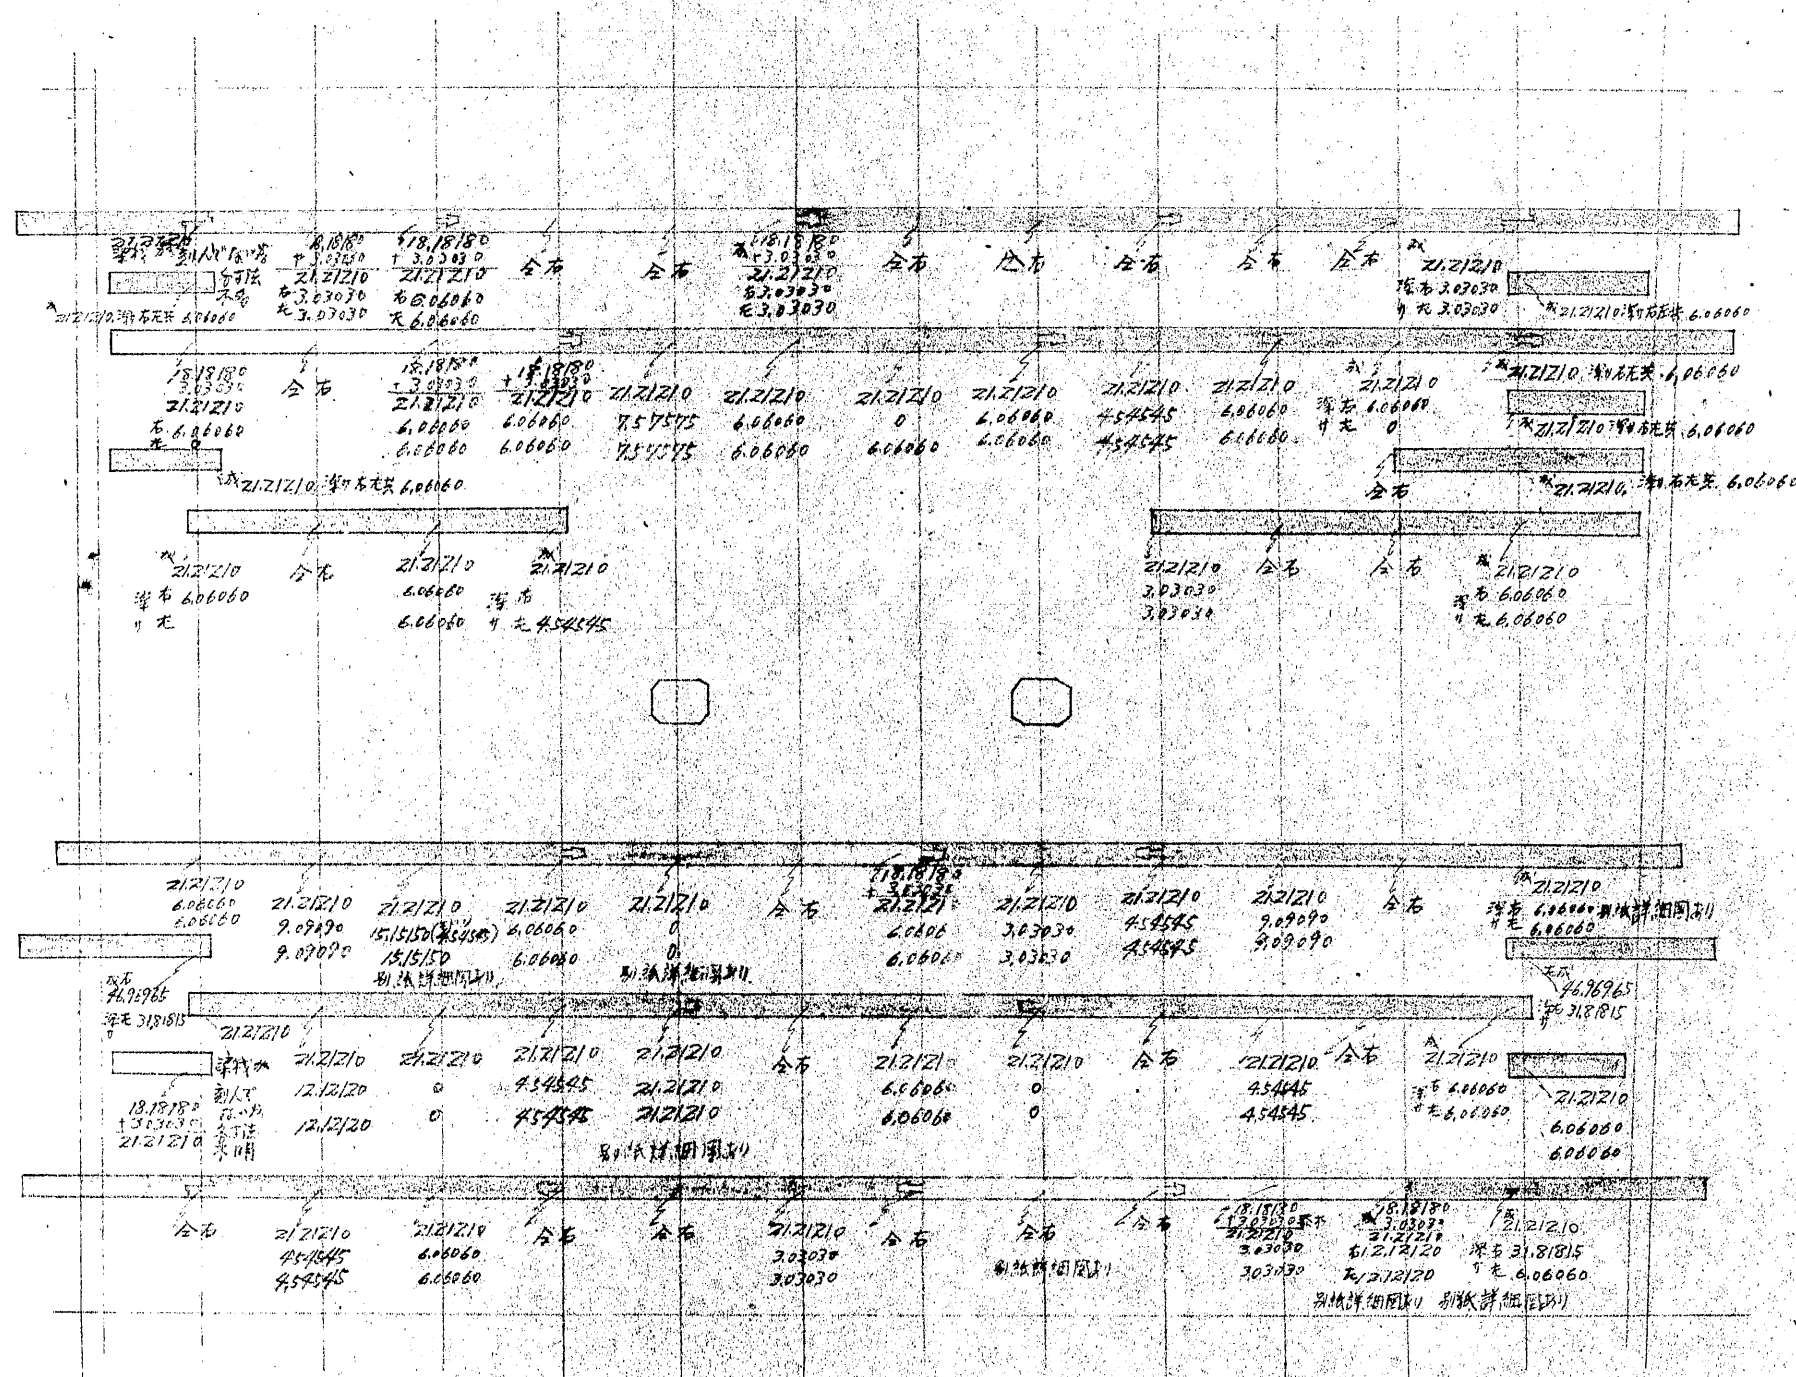

二
九
七
五
三
一

廿七 廿五 廿三 廿一 十九 十七 十五 十三 十一 九 七 五 三 一

註
印一新
印古

(10附) No. 59~2