


柱距及墩台尺寸

14.14.15

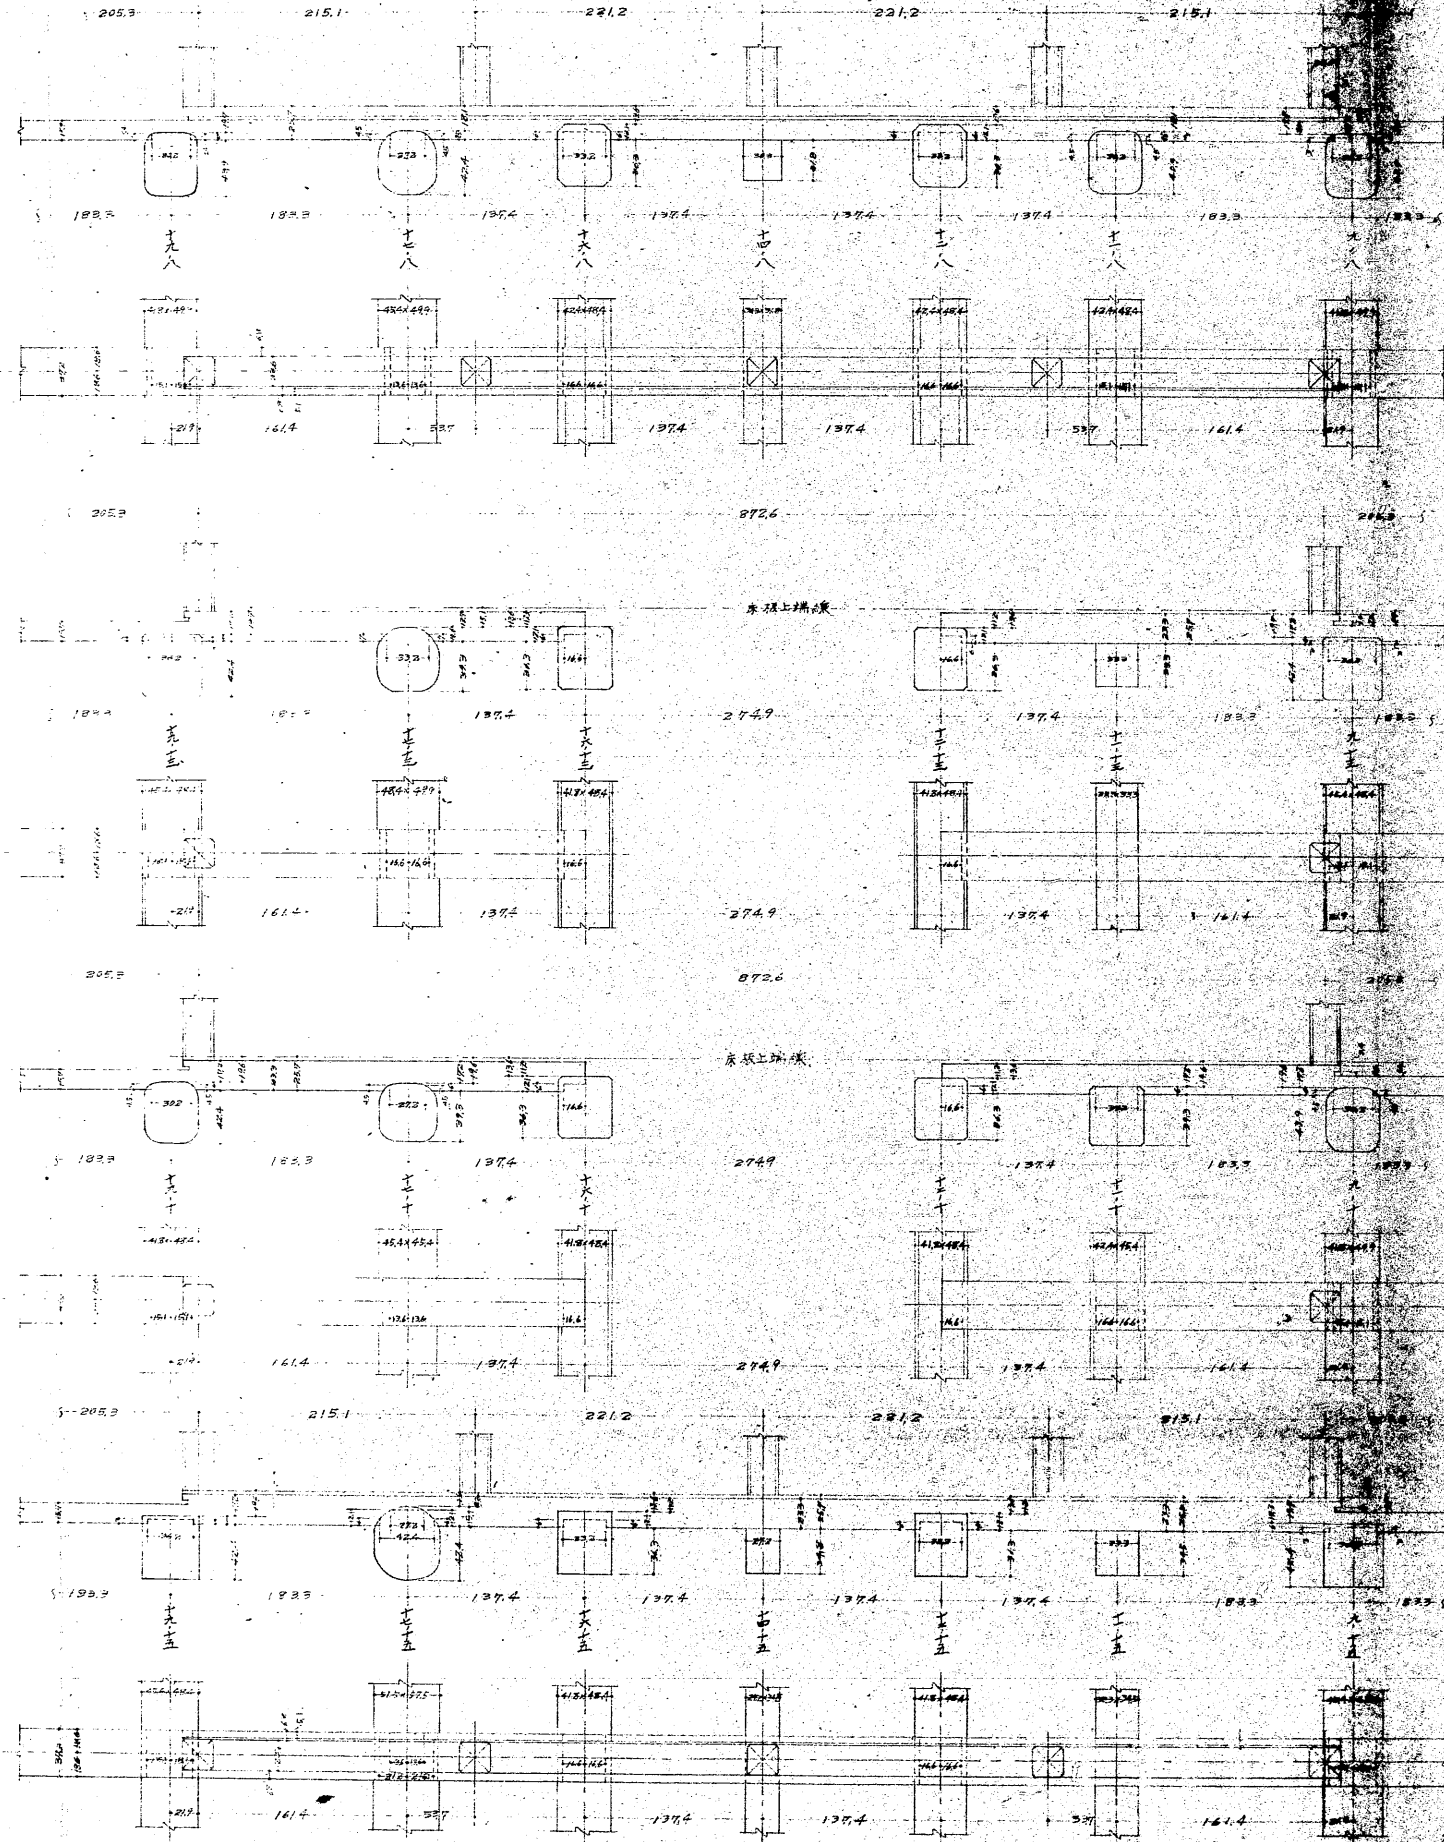


6 隧柱踏梁渡位口寸法表

註：各寸法單位：CM。

Δ0	橋	跨	下	口	噴	中	渡	梁	節	名
1	9	8	25.7	右	303	右	15.1			
2	9	10	25.7	右	606	右	15.1			
3	9	13	25.7	右	323	右	15.1			
4	9	15	25.7	右	303	右	18.1			
5	11	8	25.7	右	454	右	15.1			
6	11	10	25.7	右	606	右	16.6			
7	11	13	25.7	右	0	右	0			
8	11	15	25.7	右	0	右	0			
9	12	8	25.7	右	606	右	16.6			
10	12	10	25.7	右	606	右	16.6			
11	12	13	25.7	右	606	右	16.6			
12	12	15	25.7	右	606	右	16.6			
13	14	8	25.7	右	0	右	0			
14	14	15	25.7	右	0	右	0			
15	16	8	25.7	右	300	右	16.6			
16	16	10	25.7	右	606	右	16.6			
17	16	13	25.7	右	606	右	16.6			
18	16	15	25.7	右	606	右	16.6			
19	17	8	25.7	右	136	右	13.6			
20	17	10	25.7	右	606	右	13.6			
21	17	13	25.7	右	136	右	13.6			
22	17	15	25.7	右	121	右	21.2			
23	19	8	25.7	右	606	右	15.1			
24	19	10	25.7	右	606	右	15.1			
25	19	13	25.7	右	303	右	18.1			
26	19	15	25.7	右	303	右	18.1			

6 隧柱伏圖

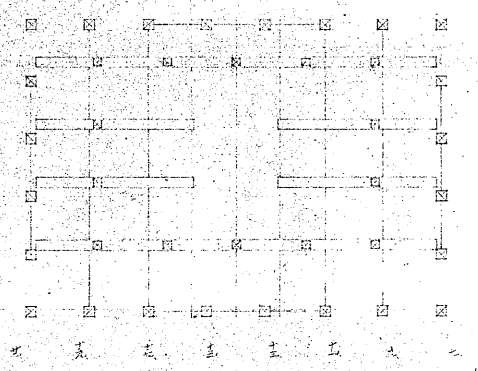

註：各次踏梁路，全部新設。
內架柱，凡不通過者，均按原圖小尺寸。