


兵庫縣

姫路城天守修理前階床梁及貳重軒見上げ圖

縮尺五拾分之壹

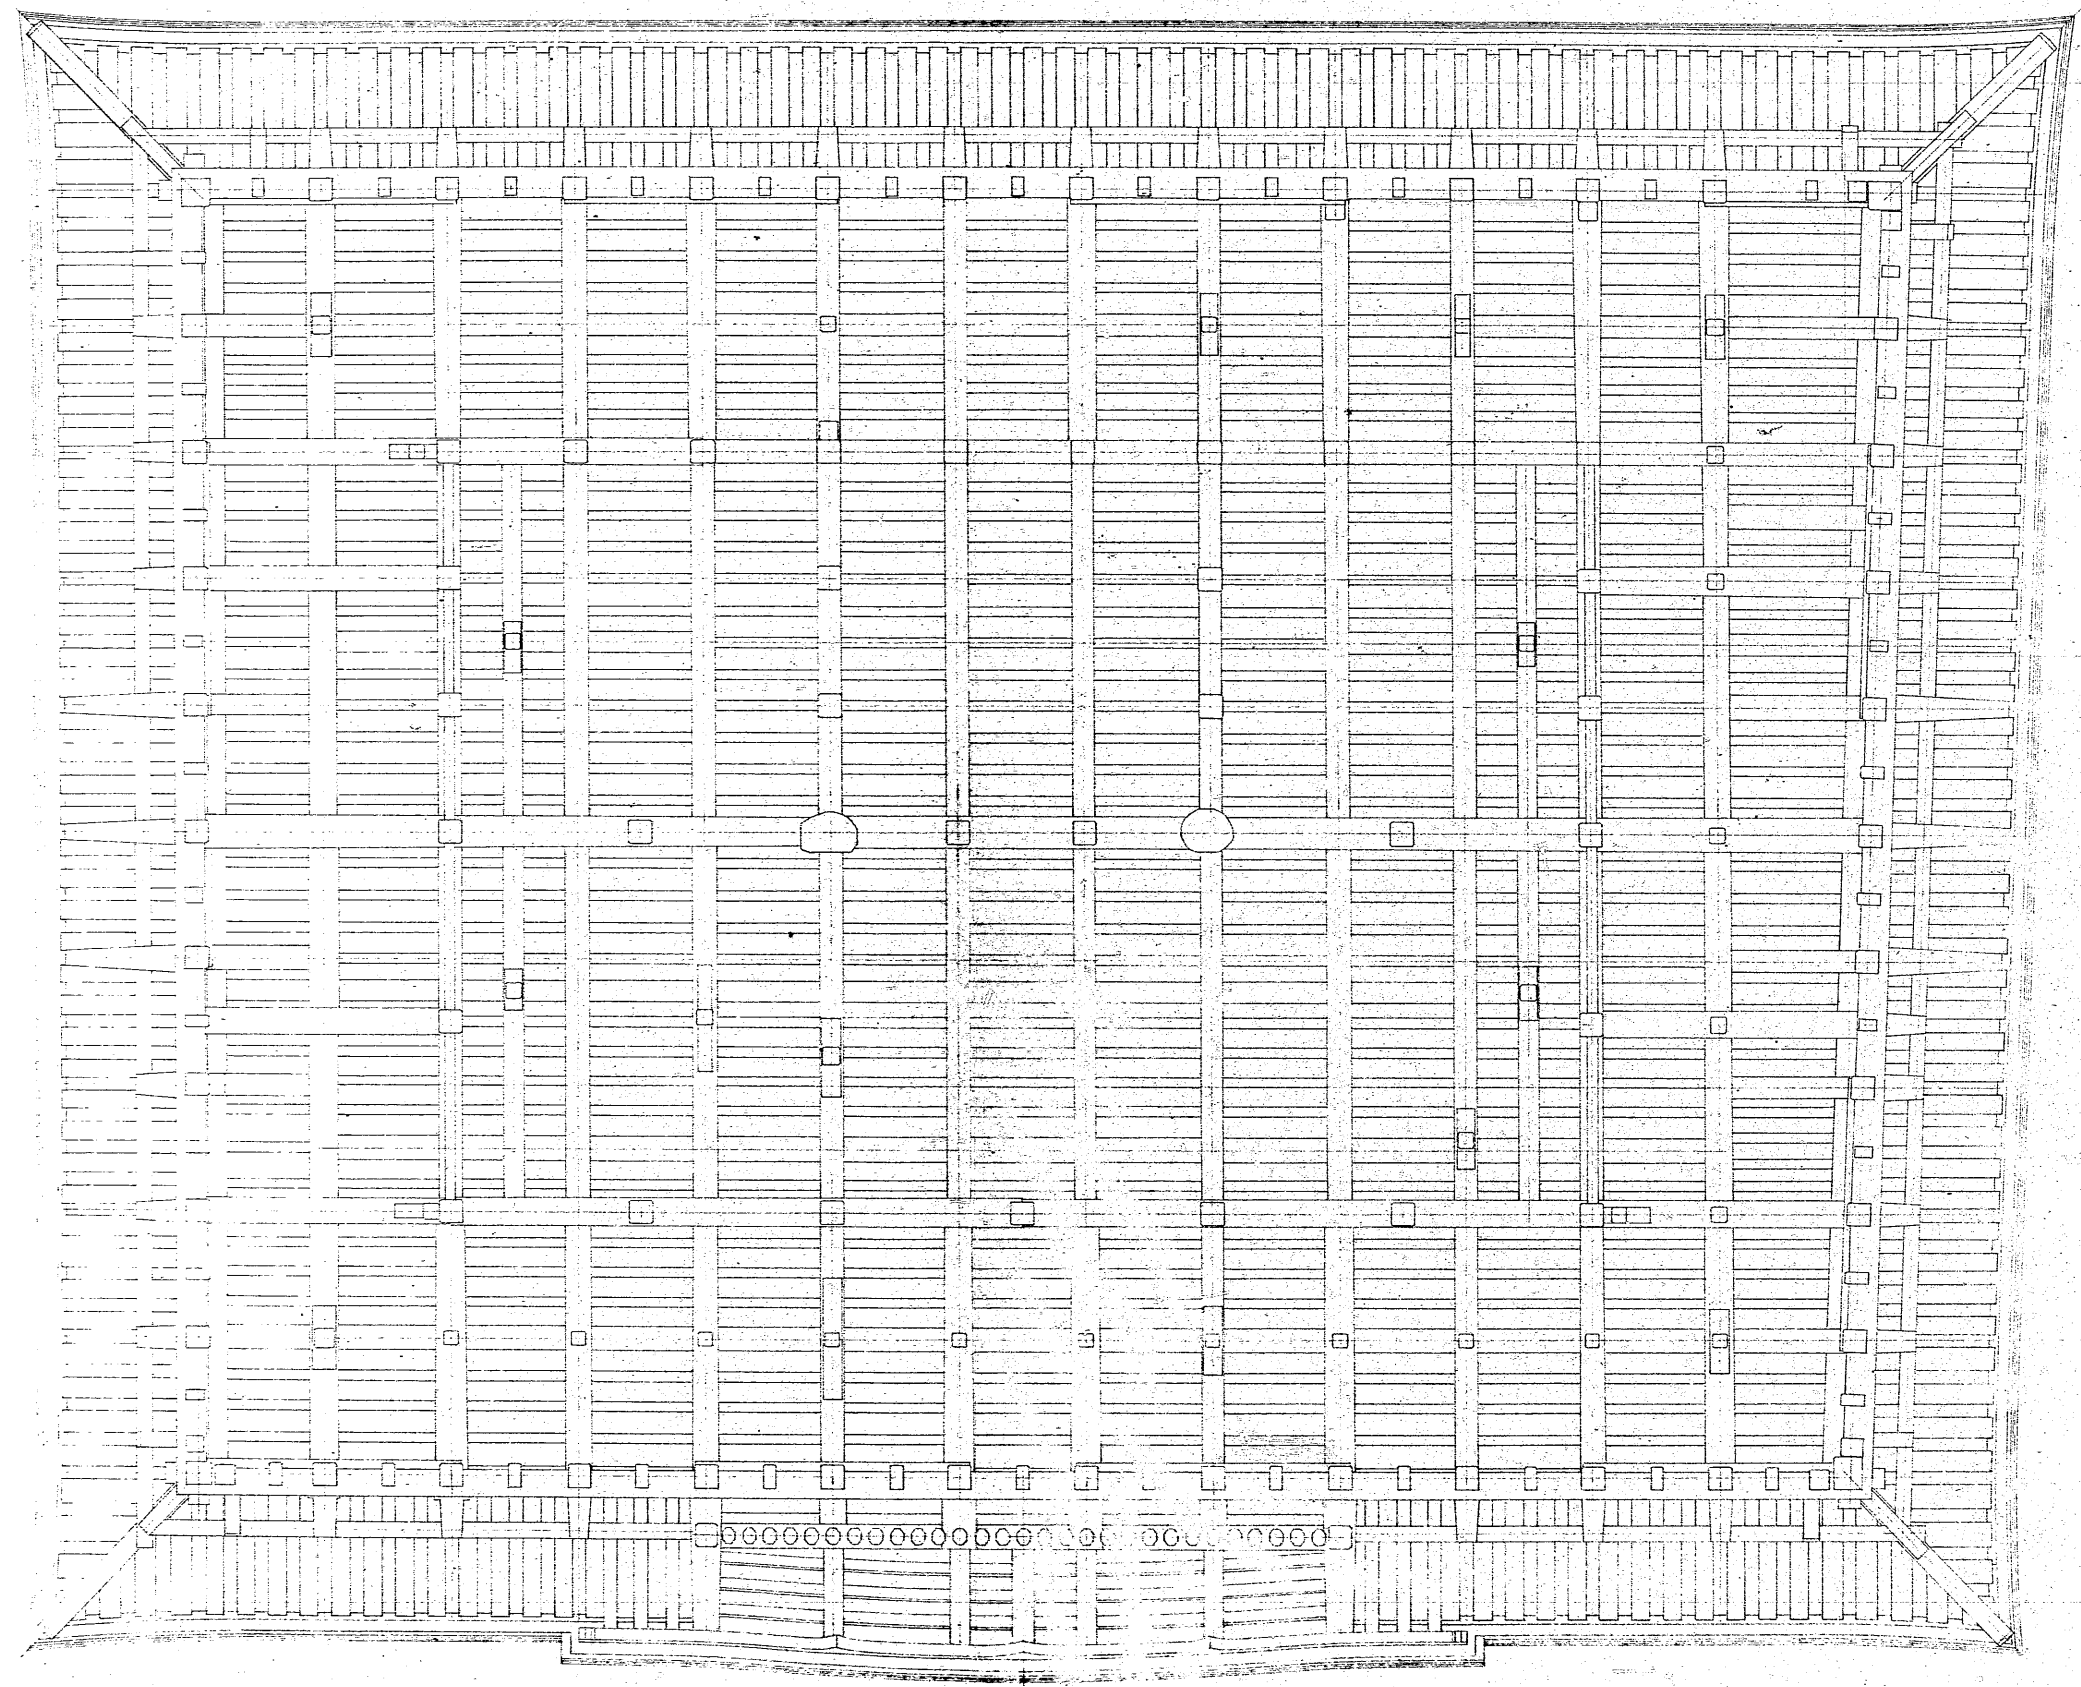

|            |
|------------|
| 兵庫         |
| 姫路城        |
| 天守修理前      |
| 階床梁及貳重軒見上げ |
| 縮尺五拾分      |
| 昭和三十三年四月   |
| 三三         |