


姫路城天守地階補強図

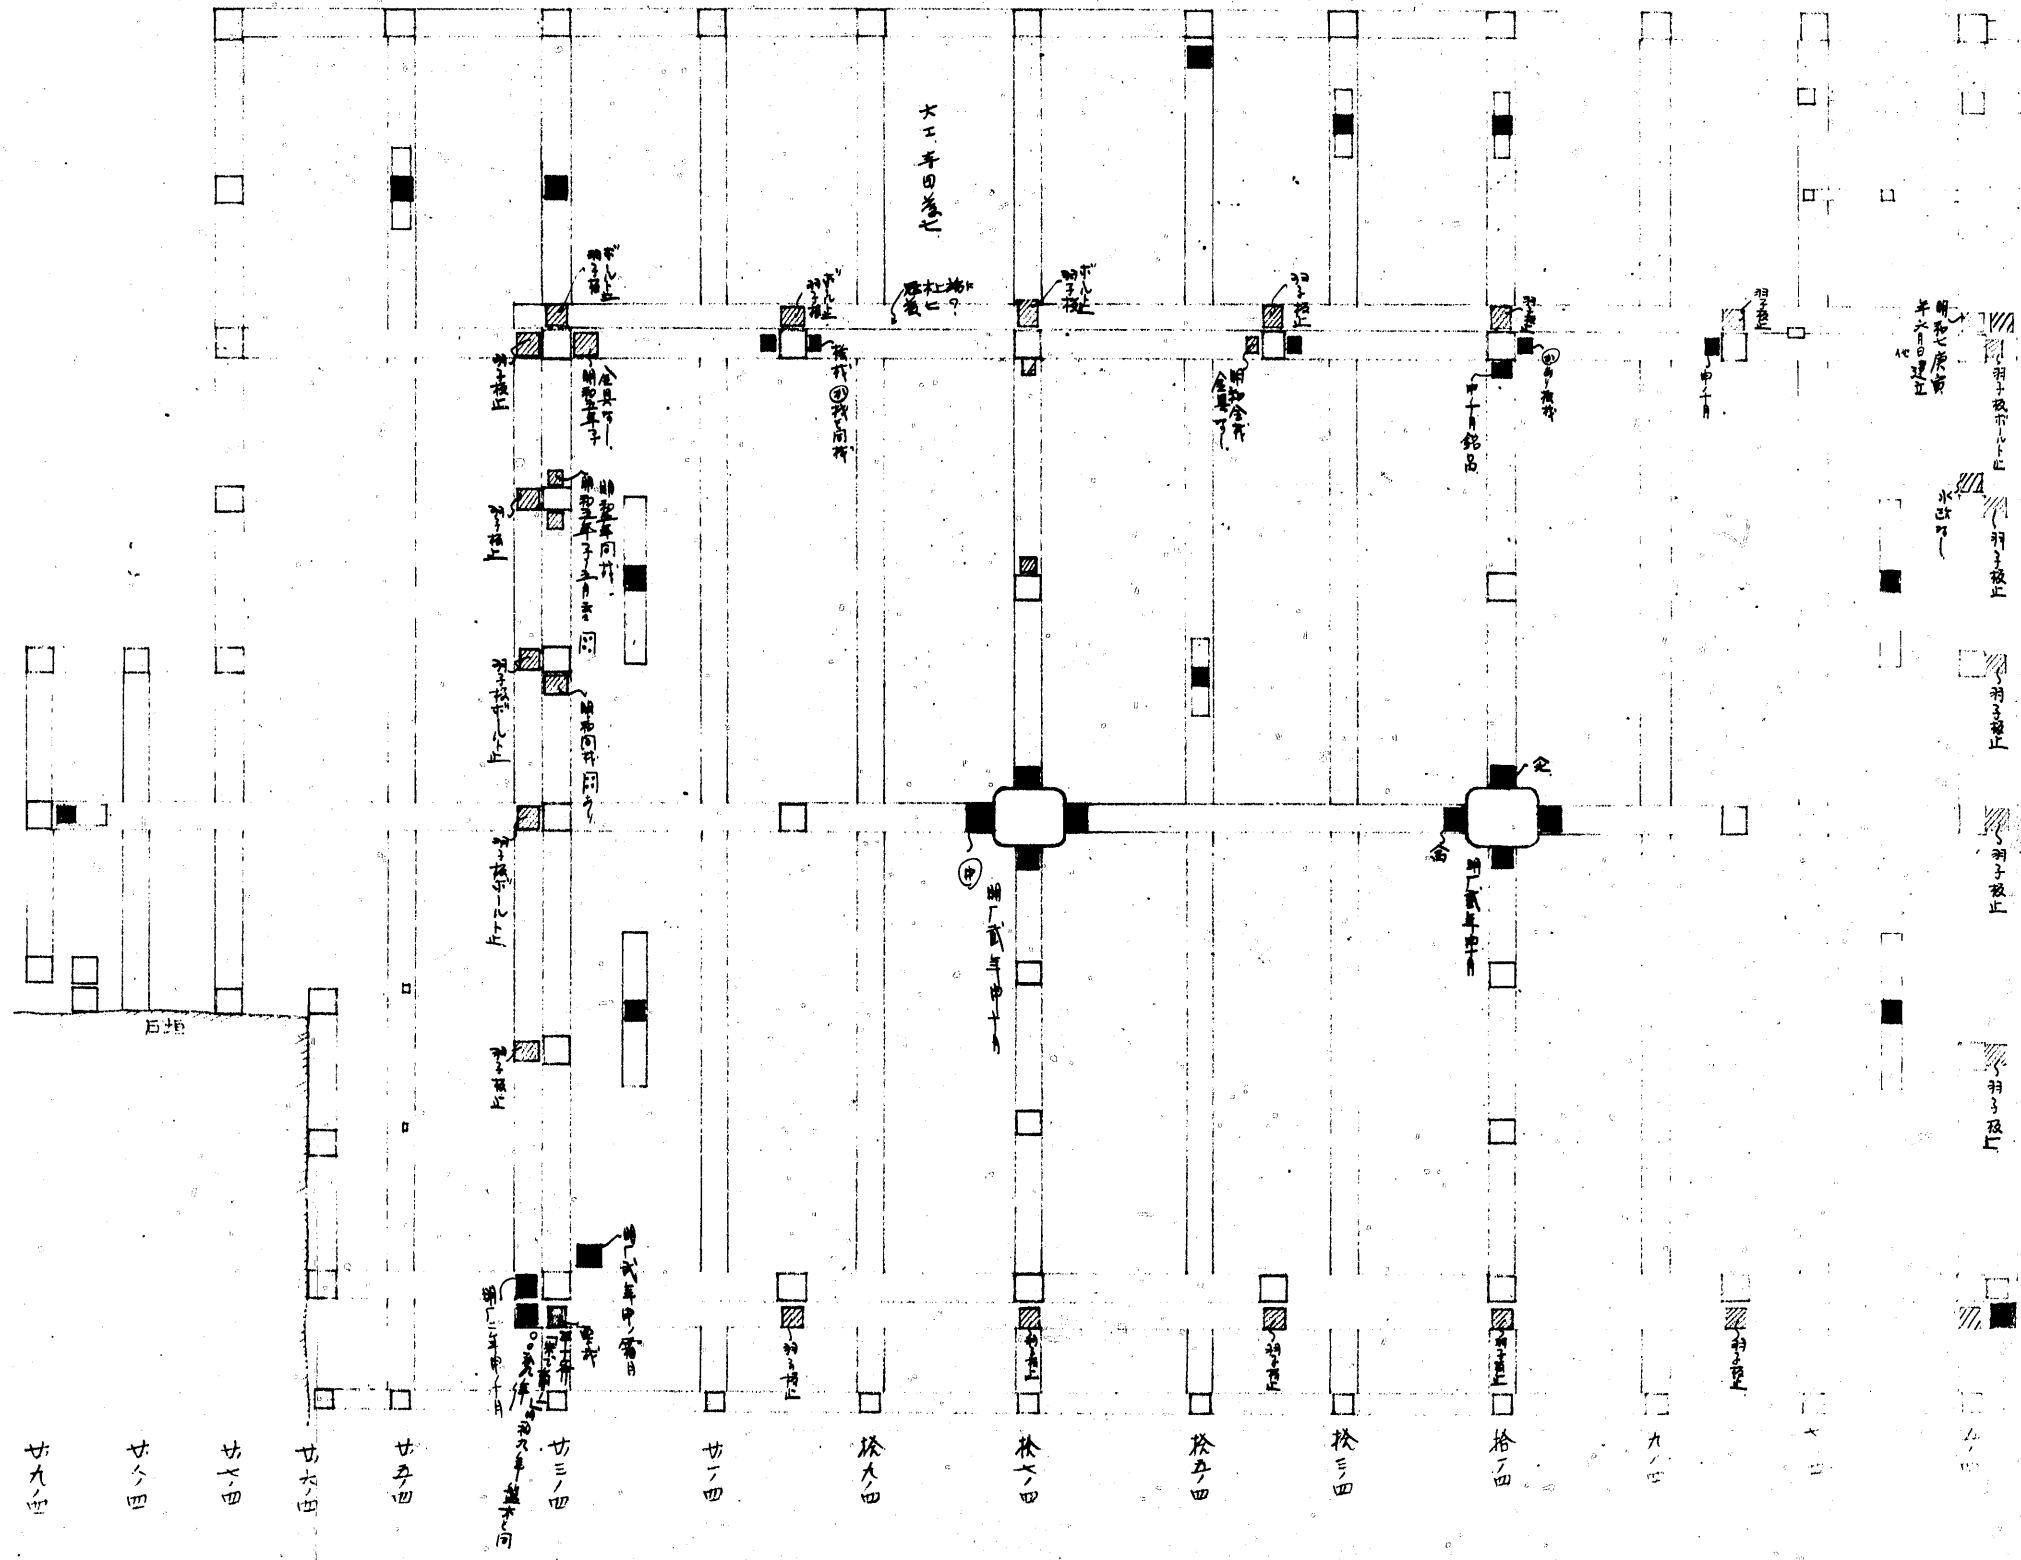

1		
2	明 厂 2年	19/63
3	延 宝 6年	3/63
4	享 享 1年	4/63
5		
6	元 禄 5年	1/63
7	宝 永 7年	1/63
8	宽 保 3年	4/63
9	宽 延 2年	1/63
10	明 和 5年	7/63
11	天 保 7年	1/63
12	天 保 9年	1/63
13	明 治 43~44年	21/63