番	名 称	寸	法	数	備 考
62	1階床梁	34.0	1.3×1.3	3	
98	〃	25.0	1.35×1.9	1	
45	〃	24.0	1.35×1.5	3	
46	〃	24.0	1.35×1.35	1	
35	〃	21.0	1.4×1.55	3	
36	〃	21.0	1.3×1.35	4	
74	〃	21.0	1.35×1.5	1	
126	〃	17.0	1.0×1.0	2	
125	〃	16.0	1.0×1.0	4	
23	〃	15.0	1.4×1.5	2	
24	〃	15.0	1.4×1.45	2	
124	〃	15.0	1.0×1.0	3	
16	〃	14.0	1.25×1.35	1	
616	〃 土台	18.0	1.35×1.35	5	
615	〃	16.0	1.35×1.35	6	
614	〃	14.0	1.35×1.35	2	
613	〃	13.0	1.35×135	2	
180	〃 柱踏	15.0	1.25×.7	6	
175	〃	8.0	1.25×.7	2	

1階

柱土床

踏台梁

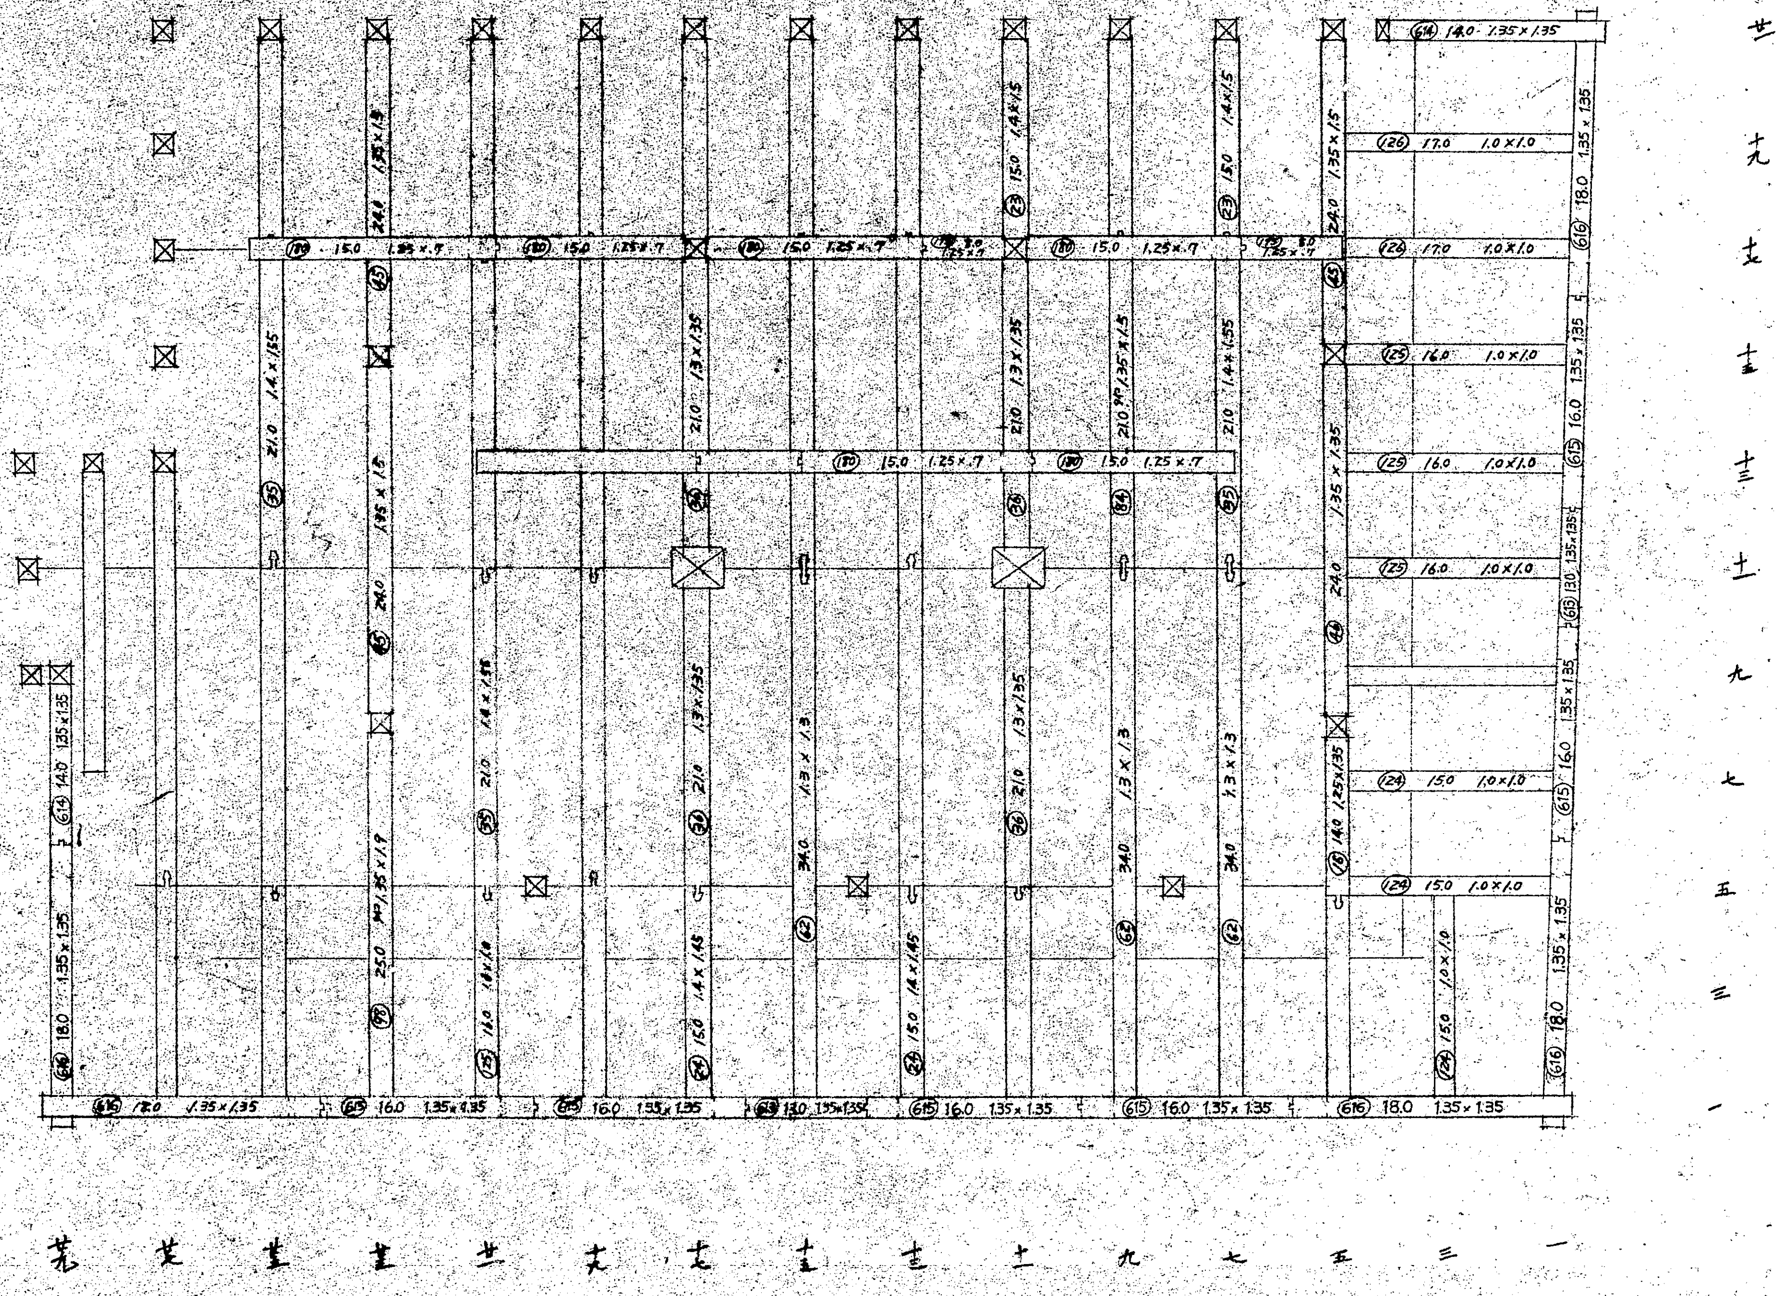
614 14.0 1.35×1.35
180 15.0 1.25×.7
180 15.0 1.25×.7
180 15.0 1.25×.7
175 8.0 1.25×.7
180 15.0 1.25×.7
175 8.0 1.25×.7
180 15.0 1.25×.7
180 15.0 1.25×.7
126 17.0 1.0×1.0
126 17.0 1.0×1.0
125 16.0 1.0×1.0
125 16.0 1.0×1.0
125 16.0 1.0×1.0
124 15.0 1.0×1.0
124 15.0 1.0×1.0
124 15.0 1.0×1.0
35 21.0 1.4×1.55
45 24.0 1.35×1.5
45 24.0 1.35×1.5
36 21.0 1.3×1.35
23 15.0 1.4×1.5
36 21.0 1.3×1.35
74 21.0 1.35×1.5
23 15.0 1.4×1.5
35 21.0 1.4×1.55
45 24.0 1.35×1.5
46 24.0 1.35×1.35
16 14.0 1.25×1.35
98 25.0 1.35×1.9
35 21.0 1.4×1.55
125 16.0 1.0×1.0
24 15.0 1.4×1.45
36 21.0 1.3×1.35
62 34.0 1.3×1.3
62 34.0 1.3×1.3
62 34.0 1.3×1.3
614 14.0 1.35×1.35
616 18.0 1.35×1.35
616 18.0 1.35×1.35
615 16.0 1.35×1.35
615 16.0 1.35×1.35
613 13.0 1.35×1.35
615 16.0 1.35×1.35
615 16.0 1.35×1.35
616 18.0 1.35×1.35
616 18.0 1.35×1.35
615 16.0 1.35×1.35
613 13.0 1.35×1.35
615 16.0 1.35×1.35
616 18.0 1.35×1.35
廿一
十九
十七
十五
十三
十一
九
七
五
三
一
廿九
廿七
廿五
廿三
廿一
十九
十七
十五
十三
十一
九
七
五
三
一

NO 672~4

禁転載 姫路市立城郭研究室