番	名称	寸法	数	摘要
108	4階敷梁	31.0 1.5×1.9	3	
106	〃	20.0 1.5×1.9	1	[illegible]50
105	〃	28.0 1.5×2.25	2	
220	〃	21.0 1.5×1.6	2	
172	〃	20.0 1.85×2.7	1	
107	3階桁下梁	30.0 1.4×1.9	2	[illegible]50
93	〃	22.0 1.35×1.9	2	[illegible]50
76	〃	18.0 1.5×1.5	2	[illegible]50
223	大千鳥小屋梁	30.0 1.1×1.1	2	
11	〃 差桁	11.0 9×85	8	

4階床敷梁

2重大千鳥梁

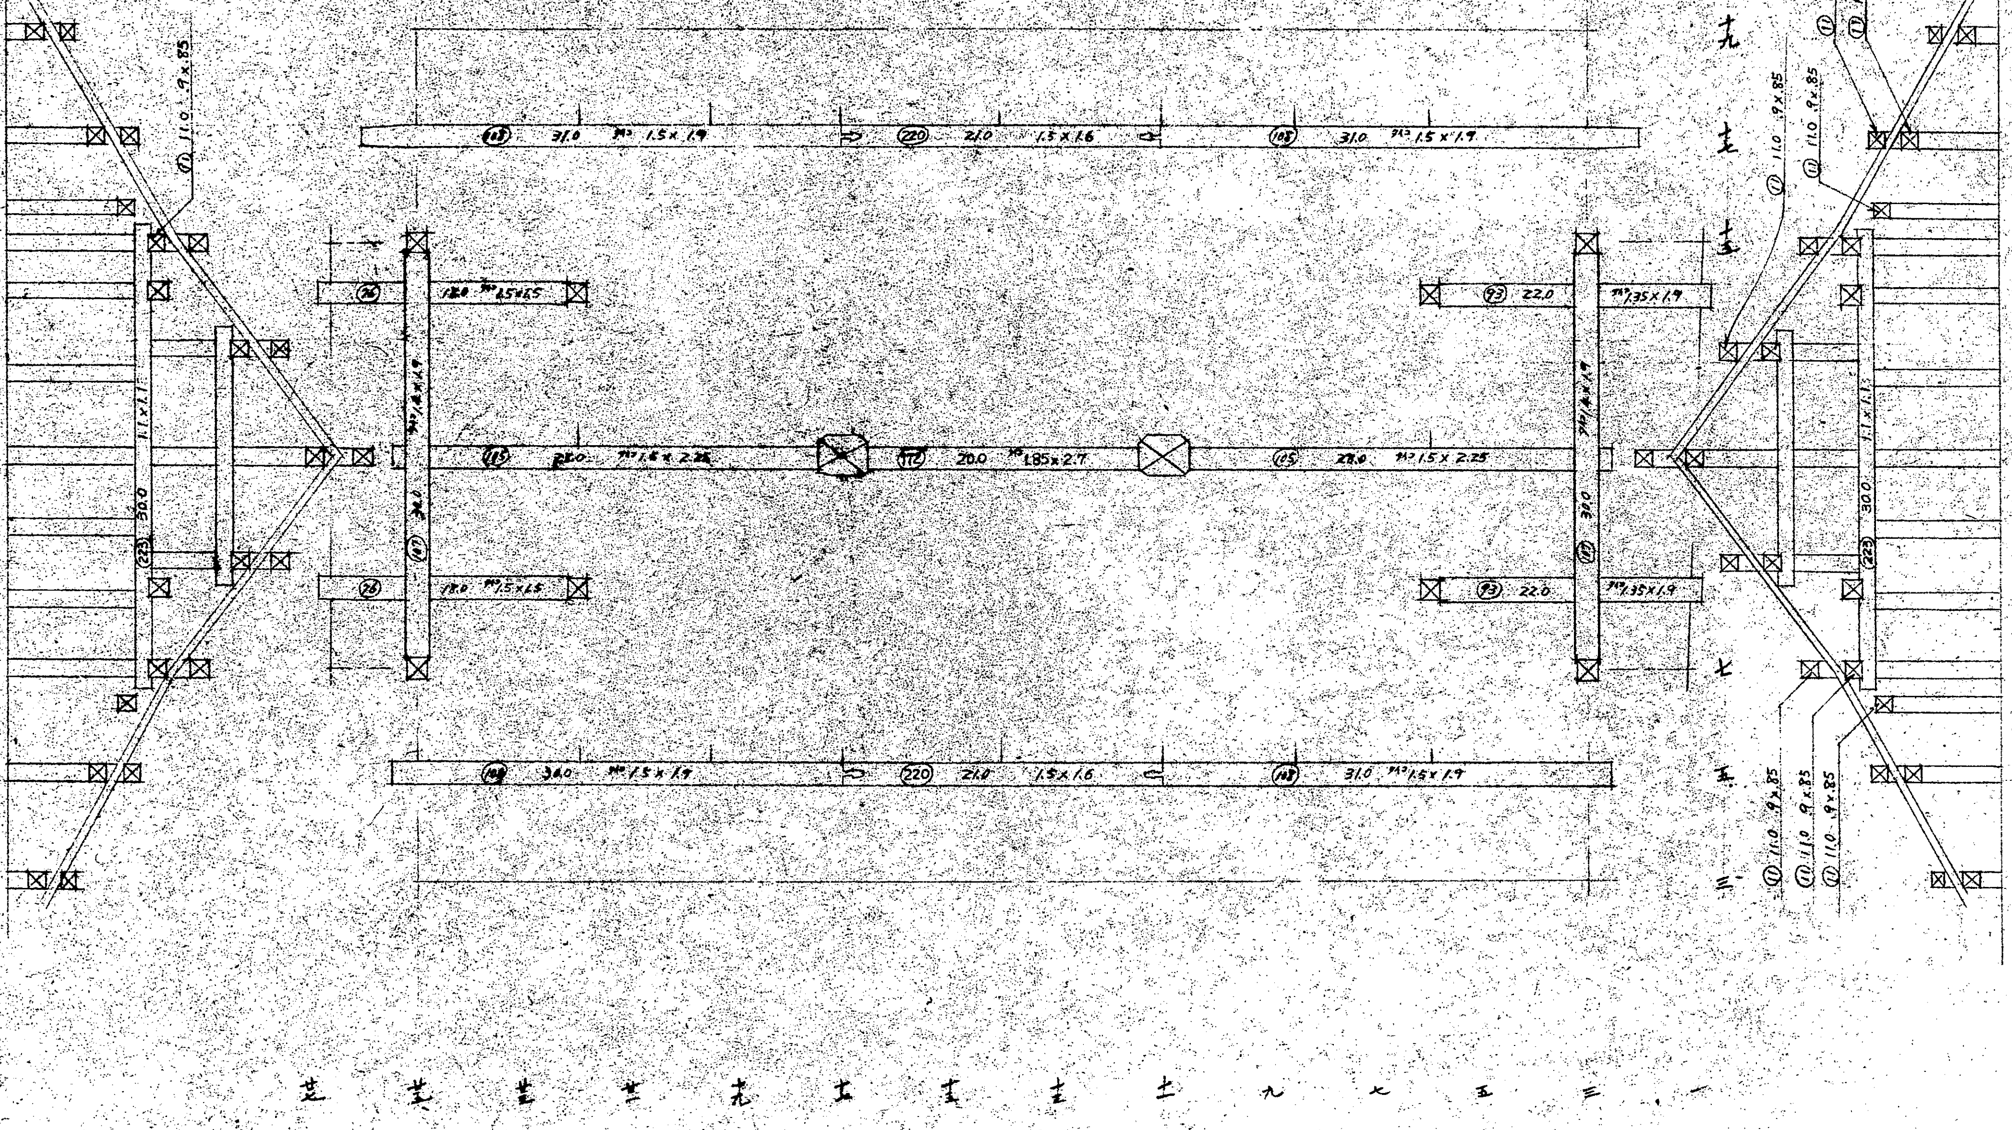
⑩⑧ 31.0 1.5×1.9
220 21.0 1.5×1.6
⑩⑧ 31.0 1.5×1.9
76 18.0 1.5×1.5
93 22.0 1.35×1.9
105 28.0 1.5×2.25
172 20.0 1.85×2.7
105 28.0 1.5×2.25
107 30.0 1.4×1.9
223 30.0 1.1×1.1
11 11.0 9×85
廿七 廿五 廿三 廿一 十九 十七 十五 十三 十一 九 七 五 三 一

No672~10

禁転載 姫路市立城郭研究室