


号	名称	寸法	量	摘要
27	Z階側柱	180 1.32 x 1.32	1	
23	Z階内階側柱	150 1.4 x 1.5	1	
2		140 1.35 x 1.35	2	
	梁上ノ束	30 1.16 x 1.16	1	古鉄板用
		30 92 x 92	3	古鉄板用

貳階柱見取圖

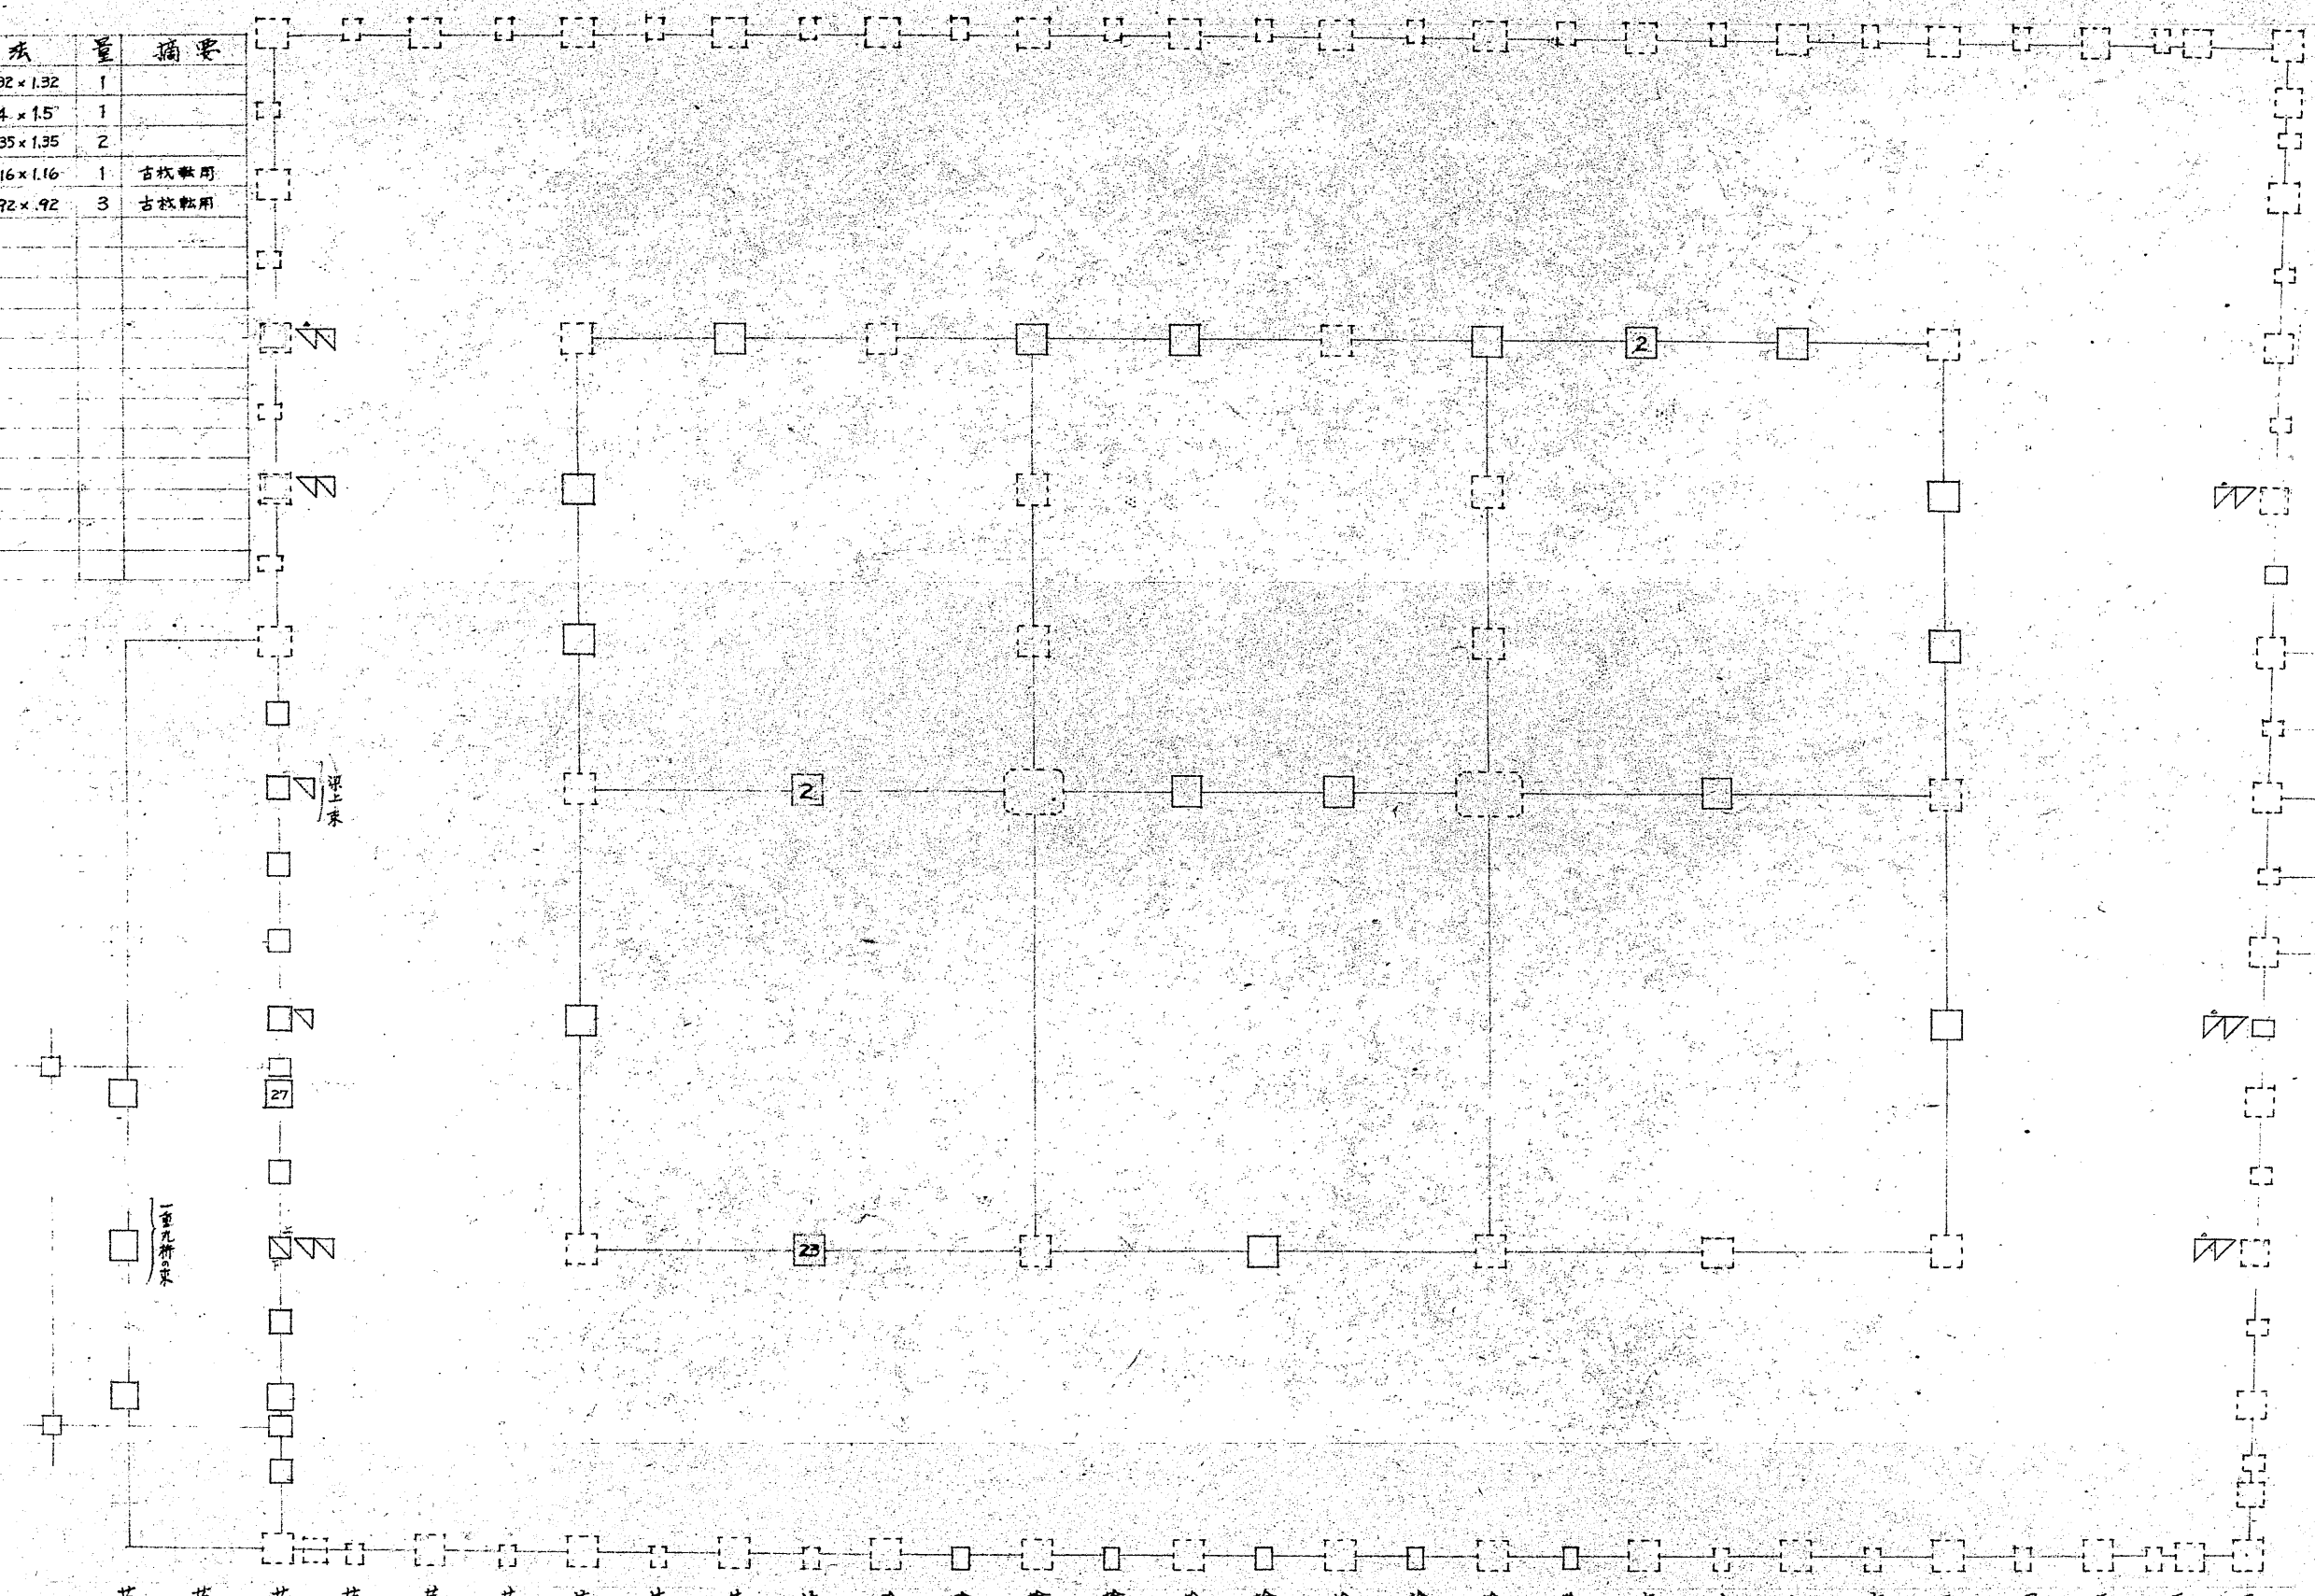

廿九 廿八 廿七 廿六 廿五 廿四 廿三 廿二 廿一 廿 十九 十八 十七 十六 十五 十四 十三 十二 十一 十 九 八 七 六 五 四 三 二 一 番付