	補強年次	柱	筋違
1	明暦前	8	
2	明暦2年		
3	延宝6年		
4	貞享1年		
5	貞享4年	1	
6	元禄5年		
7	宝永7年	2	
8	寛保3年	1	
9	寛延2年	1	
10	明和5年		
11	明和7年		
12	明和9年		
13	安永2年		
14	安永5年		
15	明治43年		8
計		13	8

北

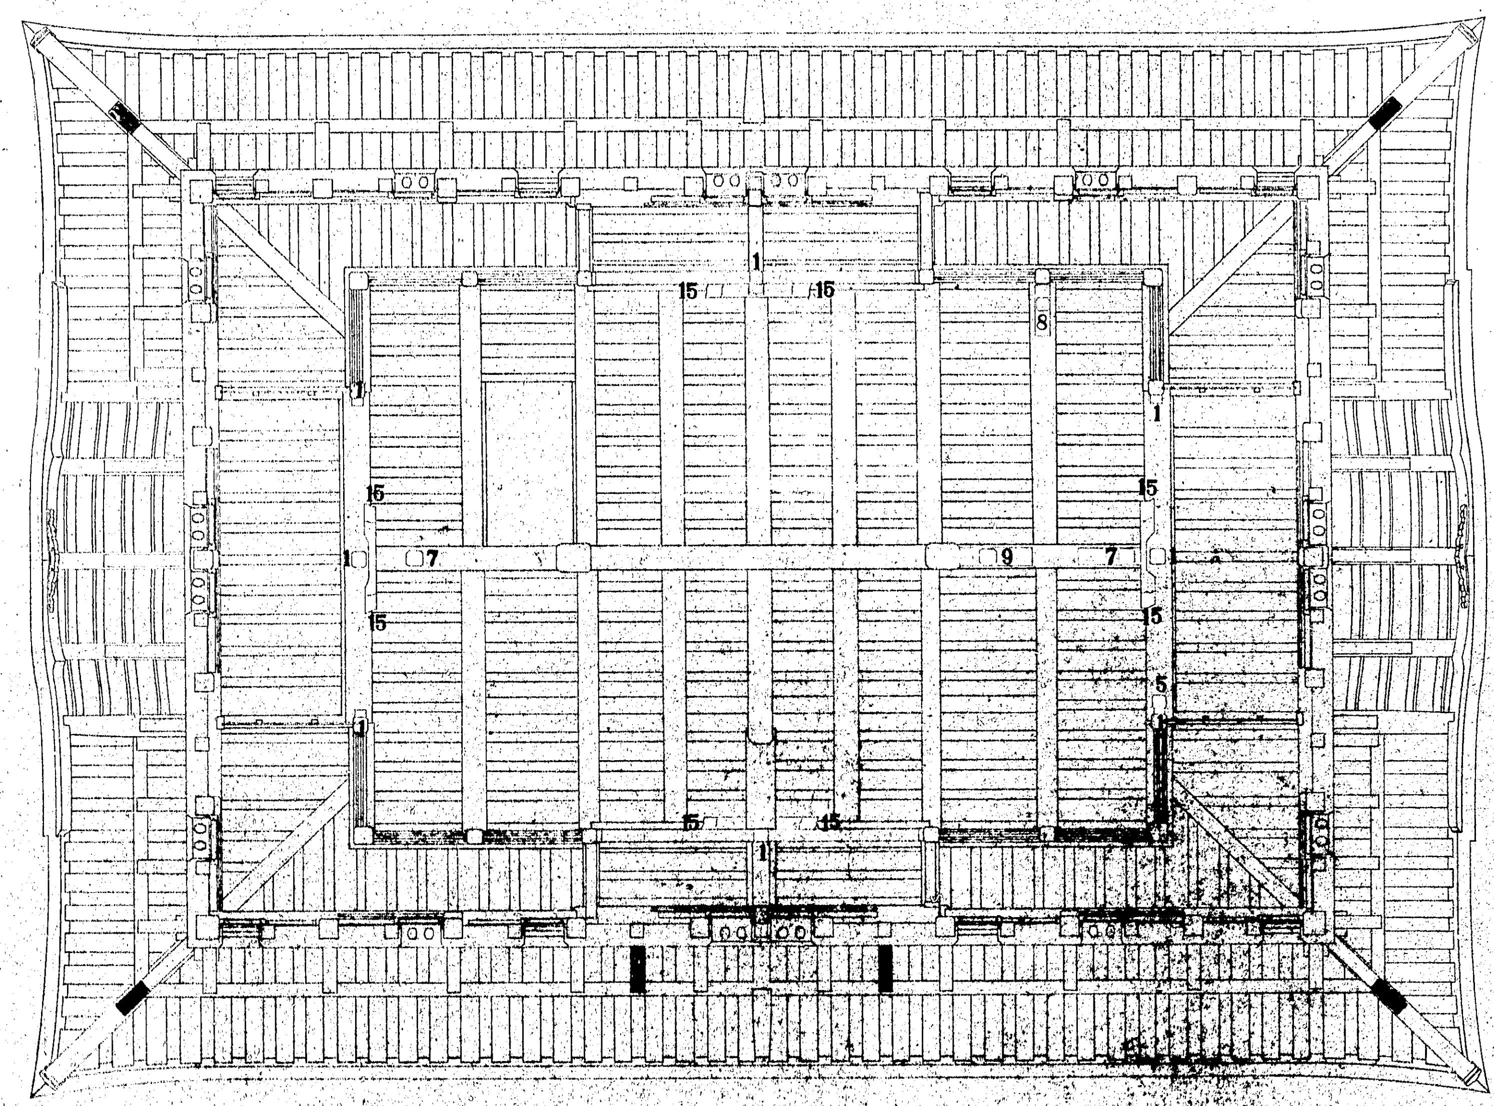

工事名	姫路城天守 修理
図面名称	四重及大隅棟上 1/50
設計者	
製図者	西川 實

禁転載 姫路市立城郭研究室