


姫路城天守初重及貳重方杖現狀及更圖


縮尺 百分之一
貳拾分之一

名稱	姫路城天守
初重及貳重方杖現狀	10
更圖	20
調査者	川谷 謙一
調査日	33年9月
頁	57


西北隅北面構造圖

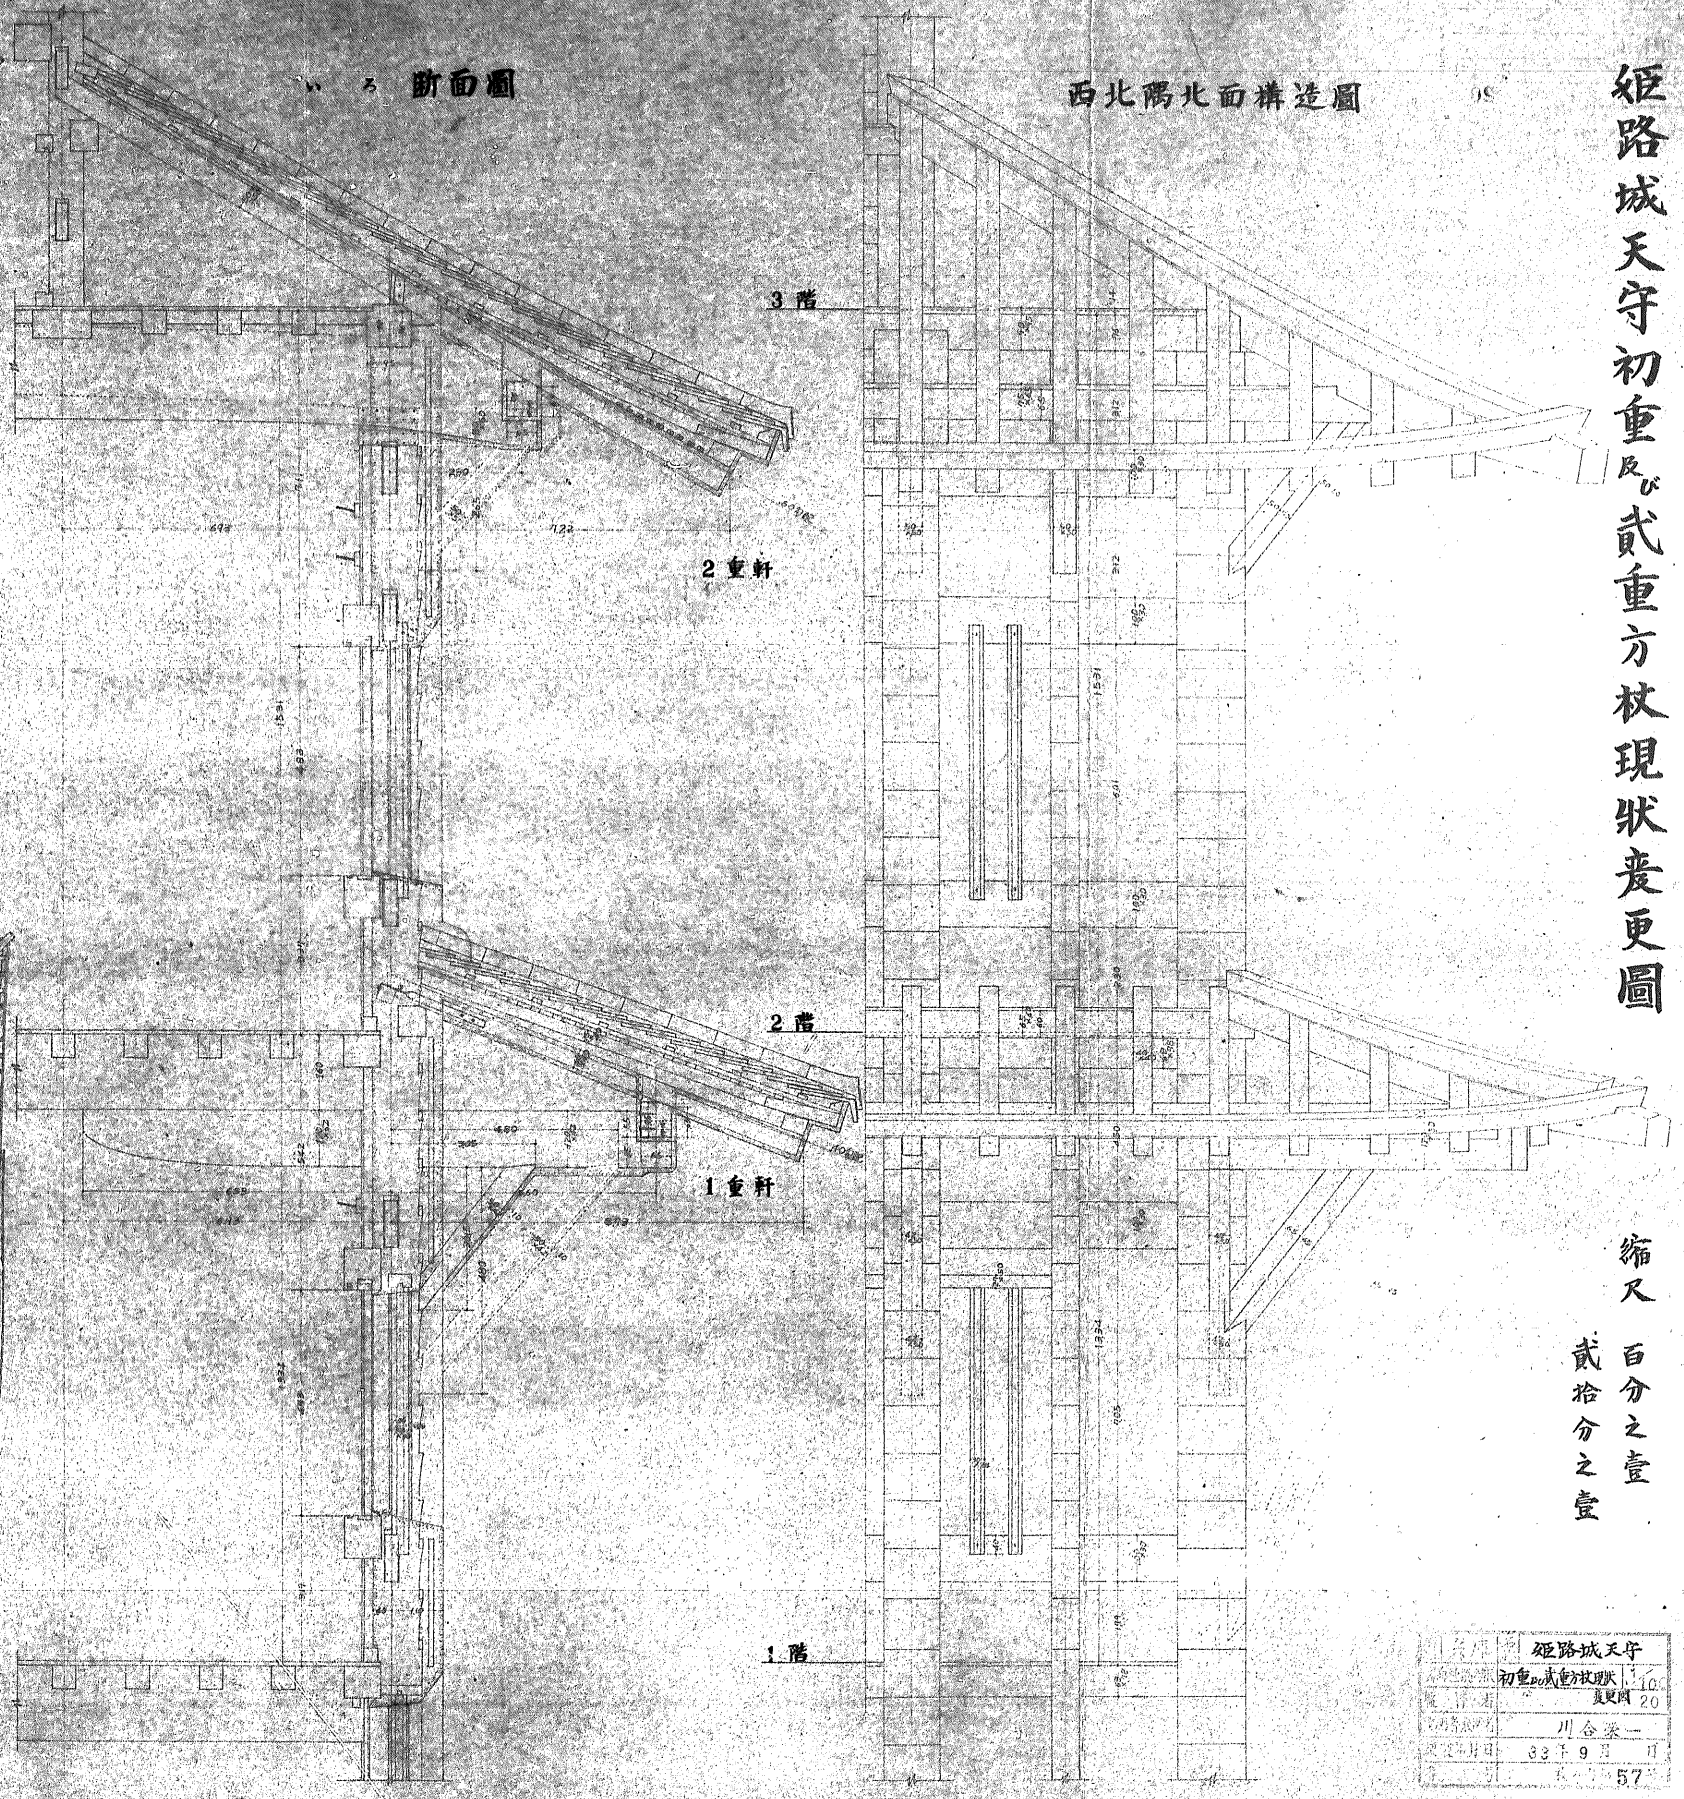

断面圖

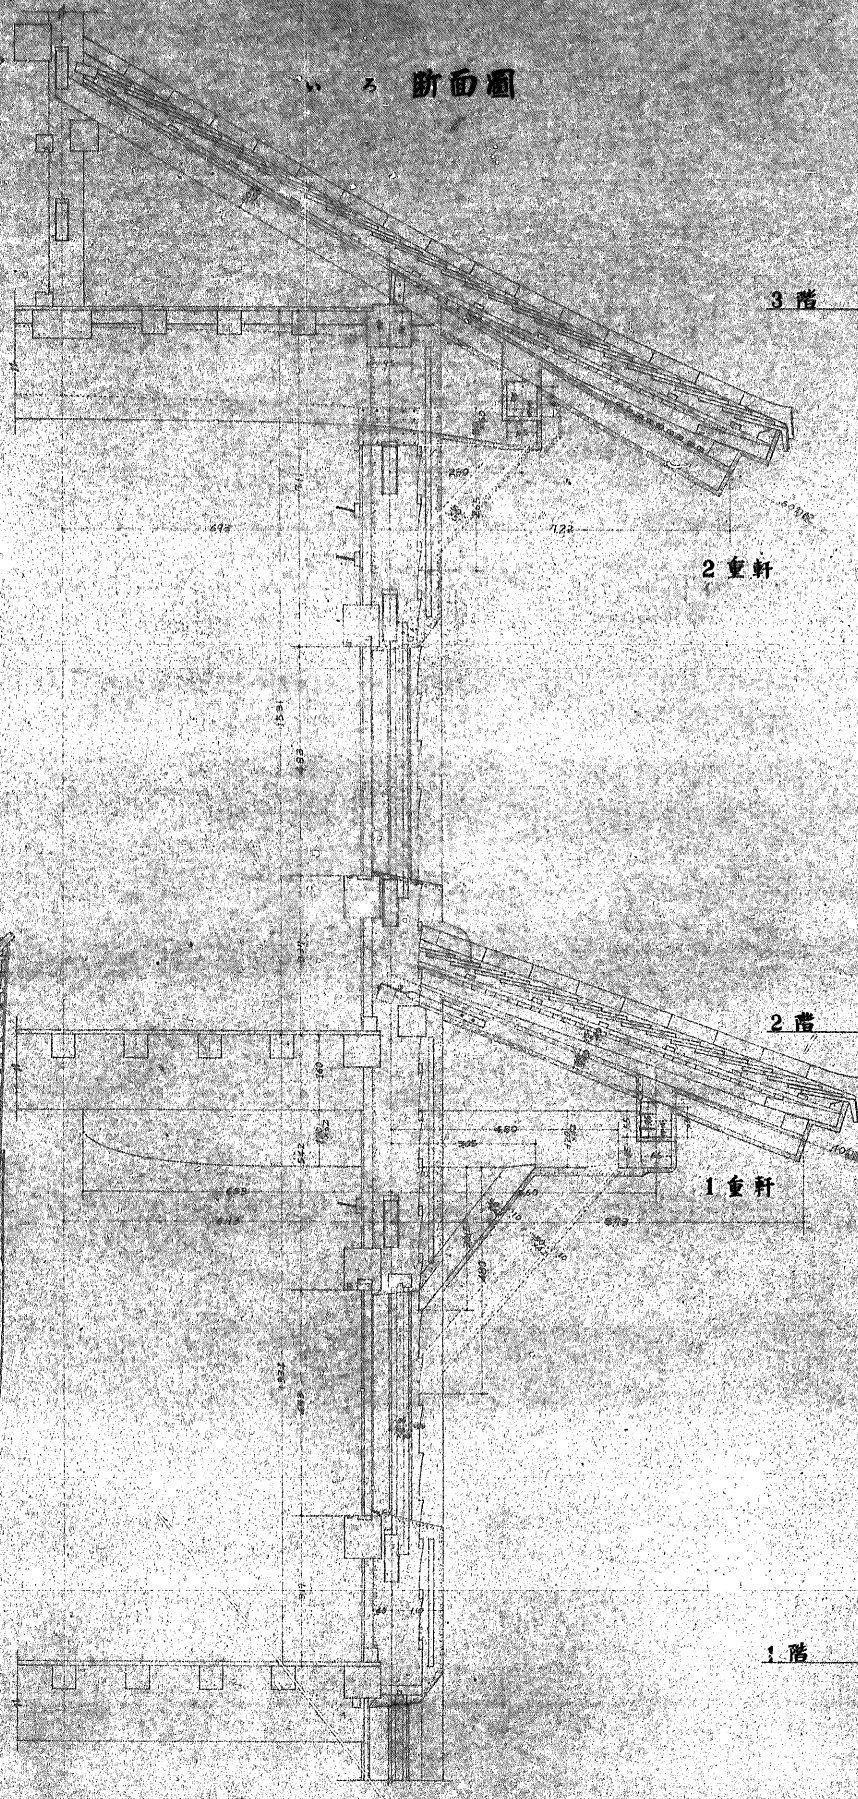

3階床及2重軒見上圖

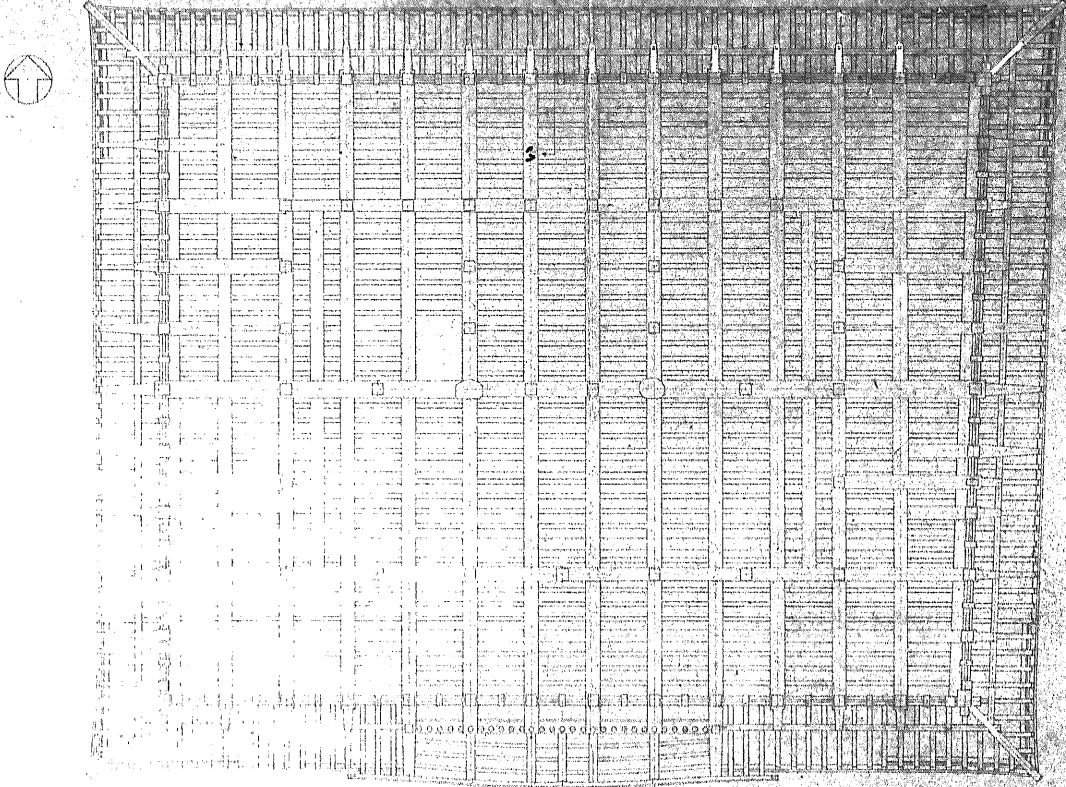

2階床及1重軒見上圖

