







兵庫縣

姫路城天守地階引違板戸及明障子

現狀変更圖

縮尺

拾分之壹
百分之壹

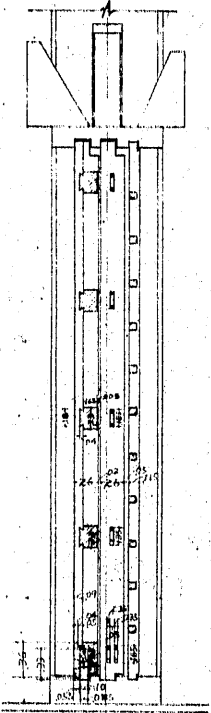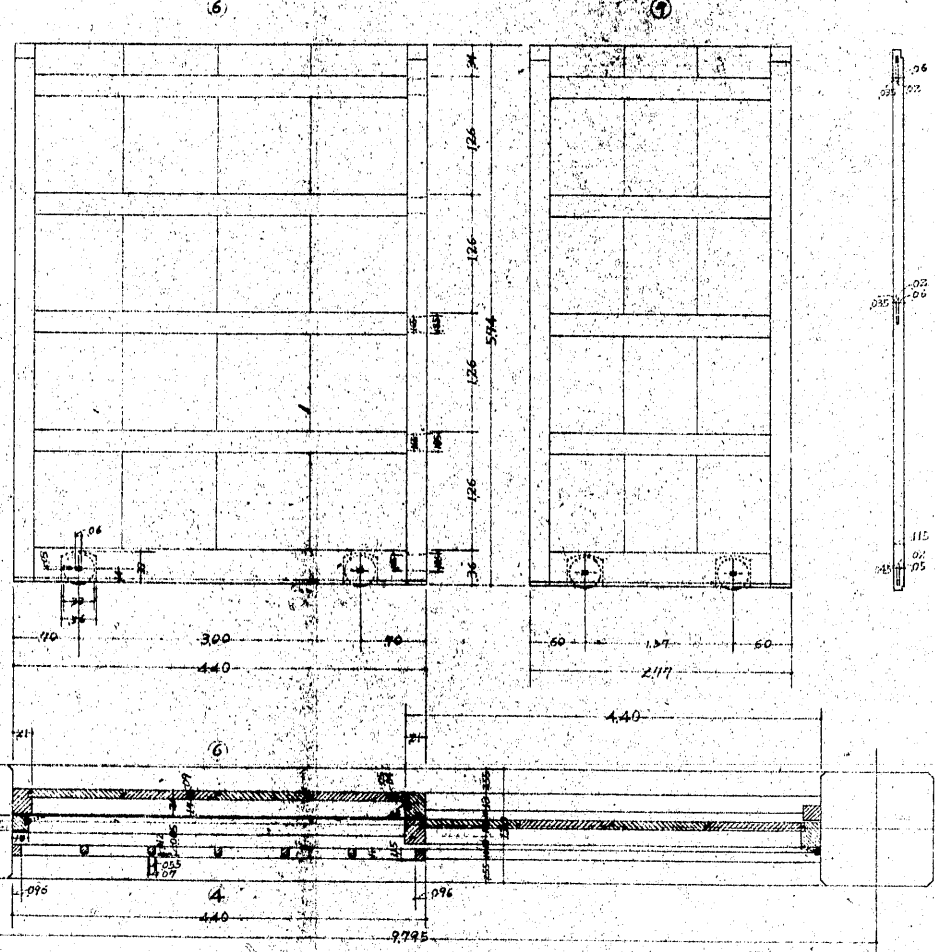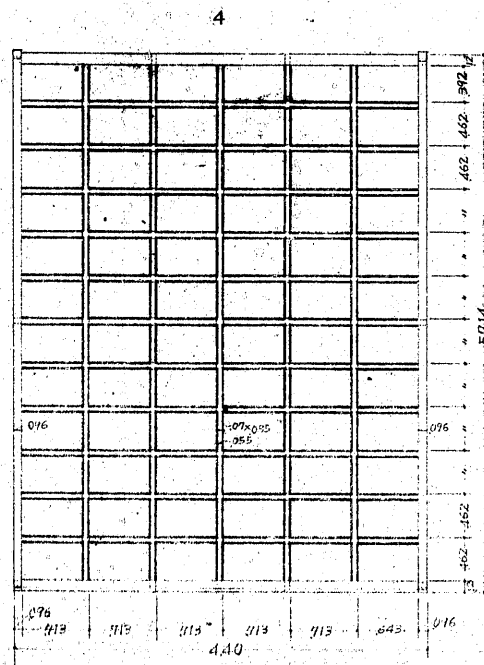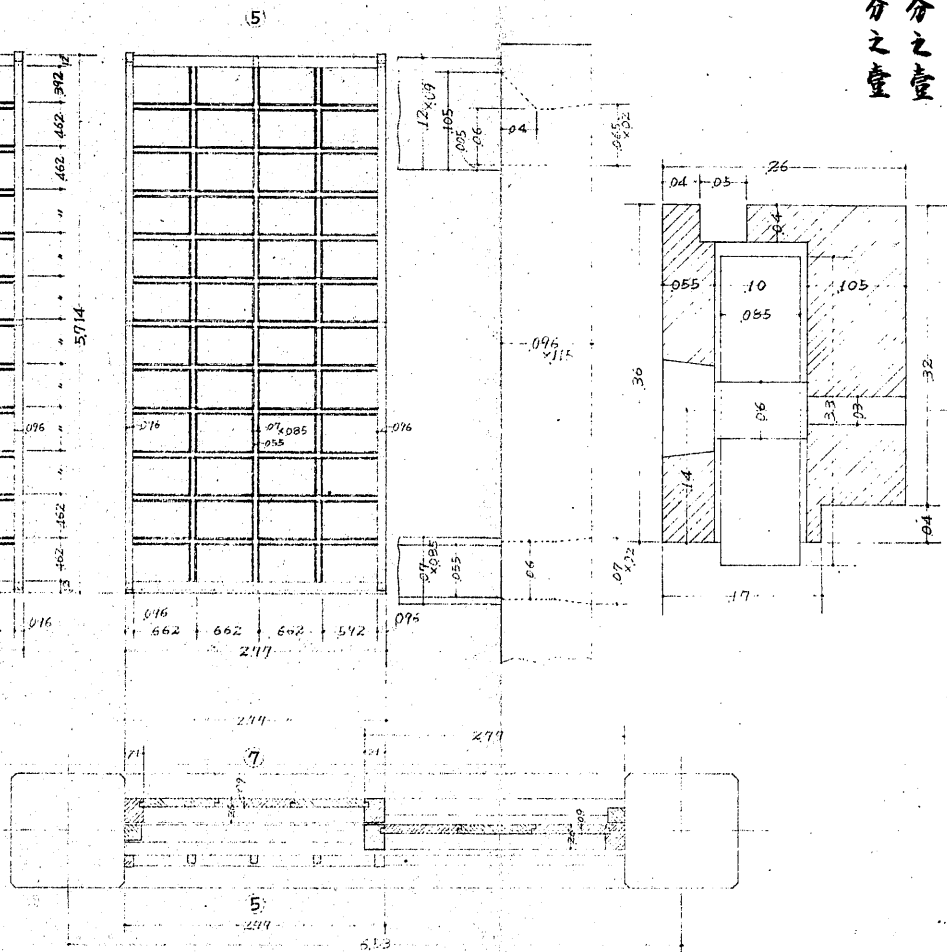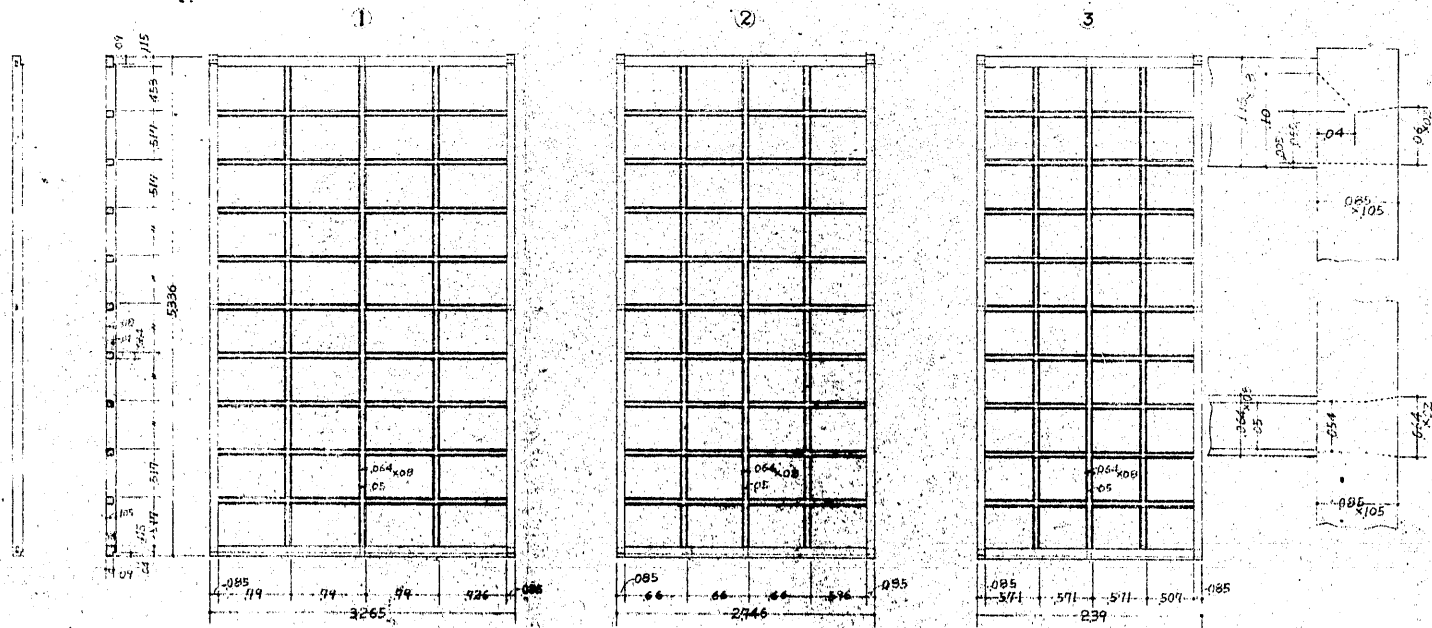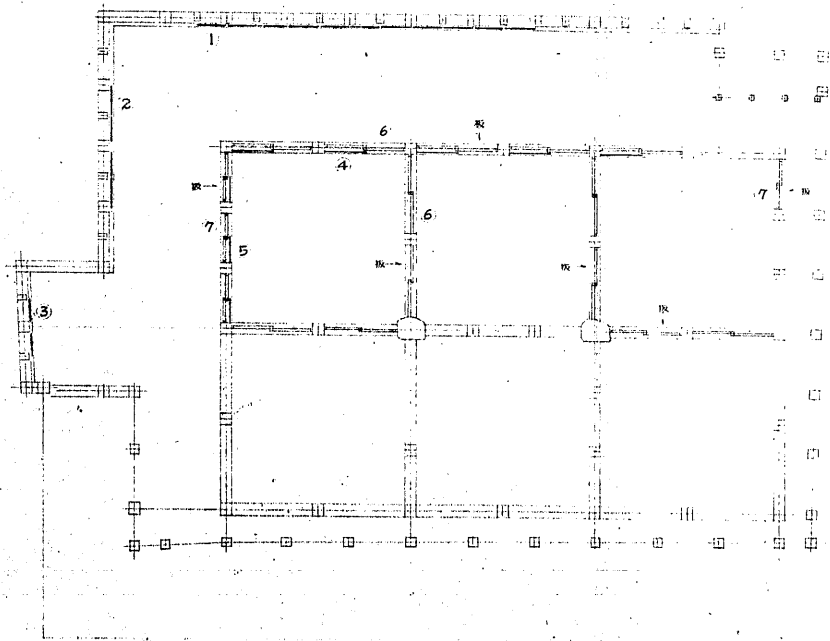

兵庫	名
姫路城	天守
現狀	現狀
設計者	川合栄一
調査年月日	33年5月
縮尺	拾分之壹
図号	城の図紙38号