


兵庫縣

姫路城大天守修理步五階平面圖

竈尺五拾分之壹

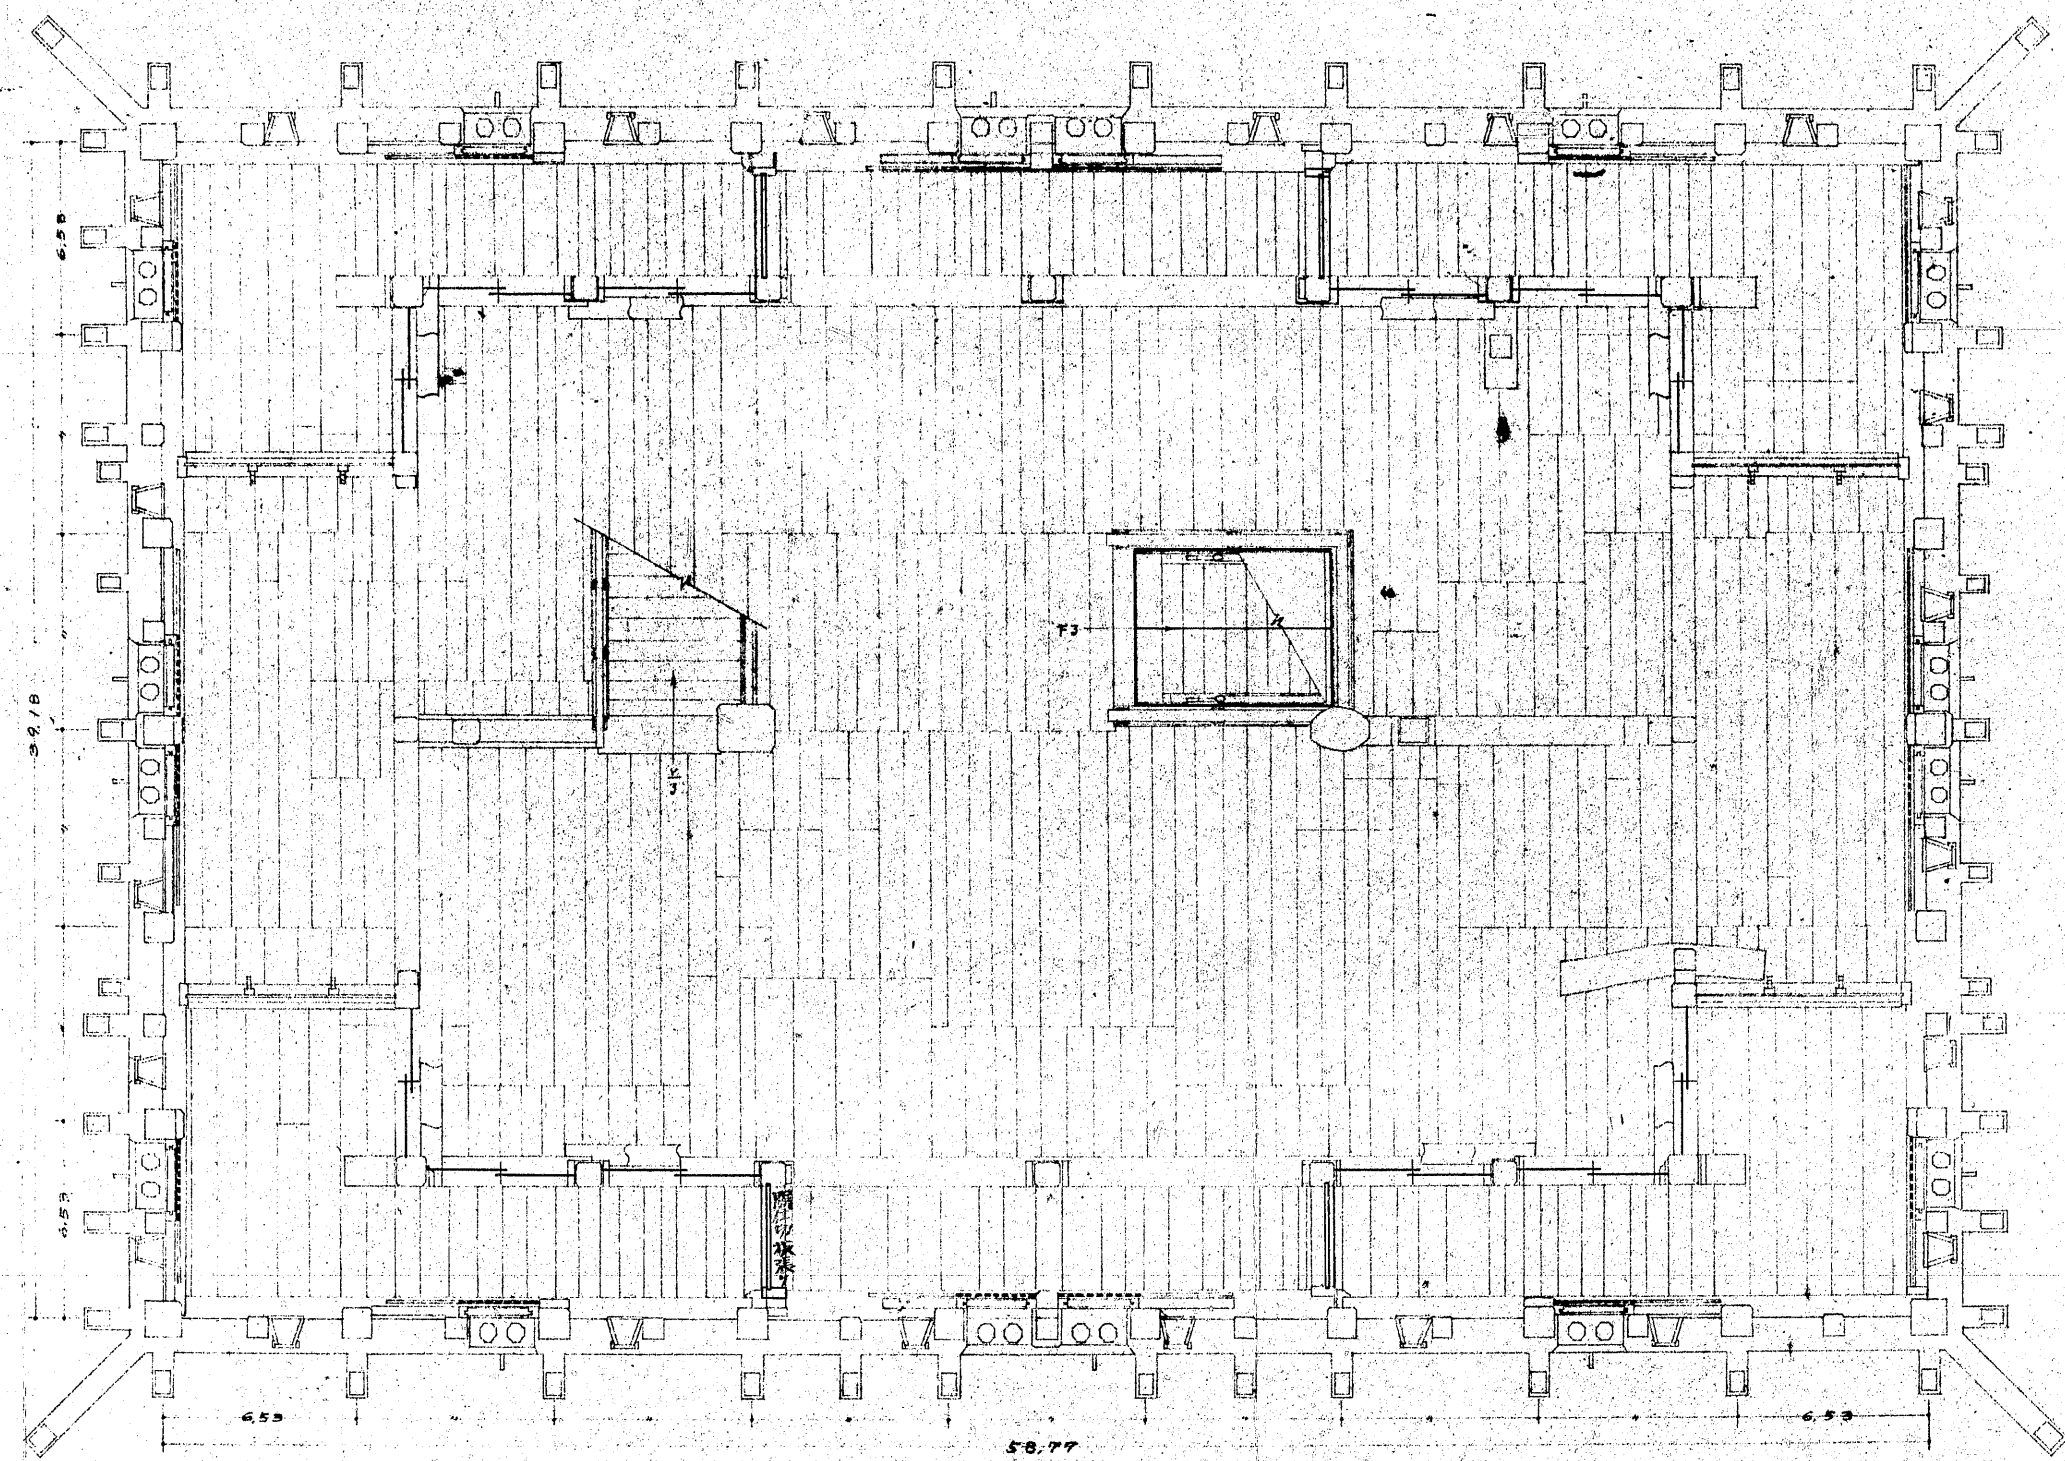

兵庫縣	姫路城大天守修理步	五階平面圖	50
監督者			
製作者			
測量年月日	正 月 日		
繪 者	秋 月 日		

- +— 引違板戸
- - - 明障子
- 造後西開板戸