禁転載　姫路市立城郭研究室
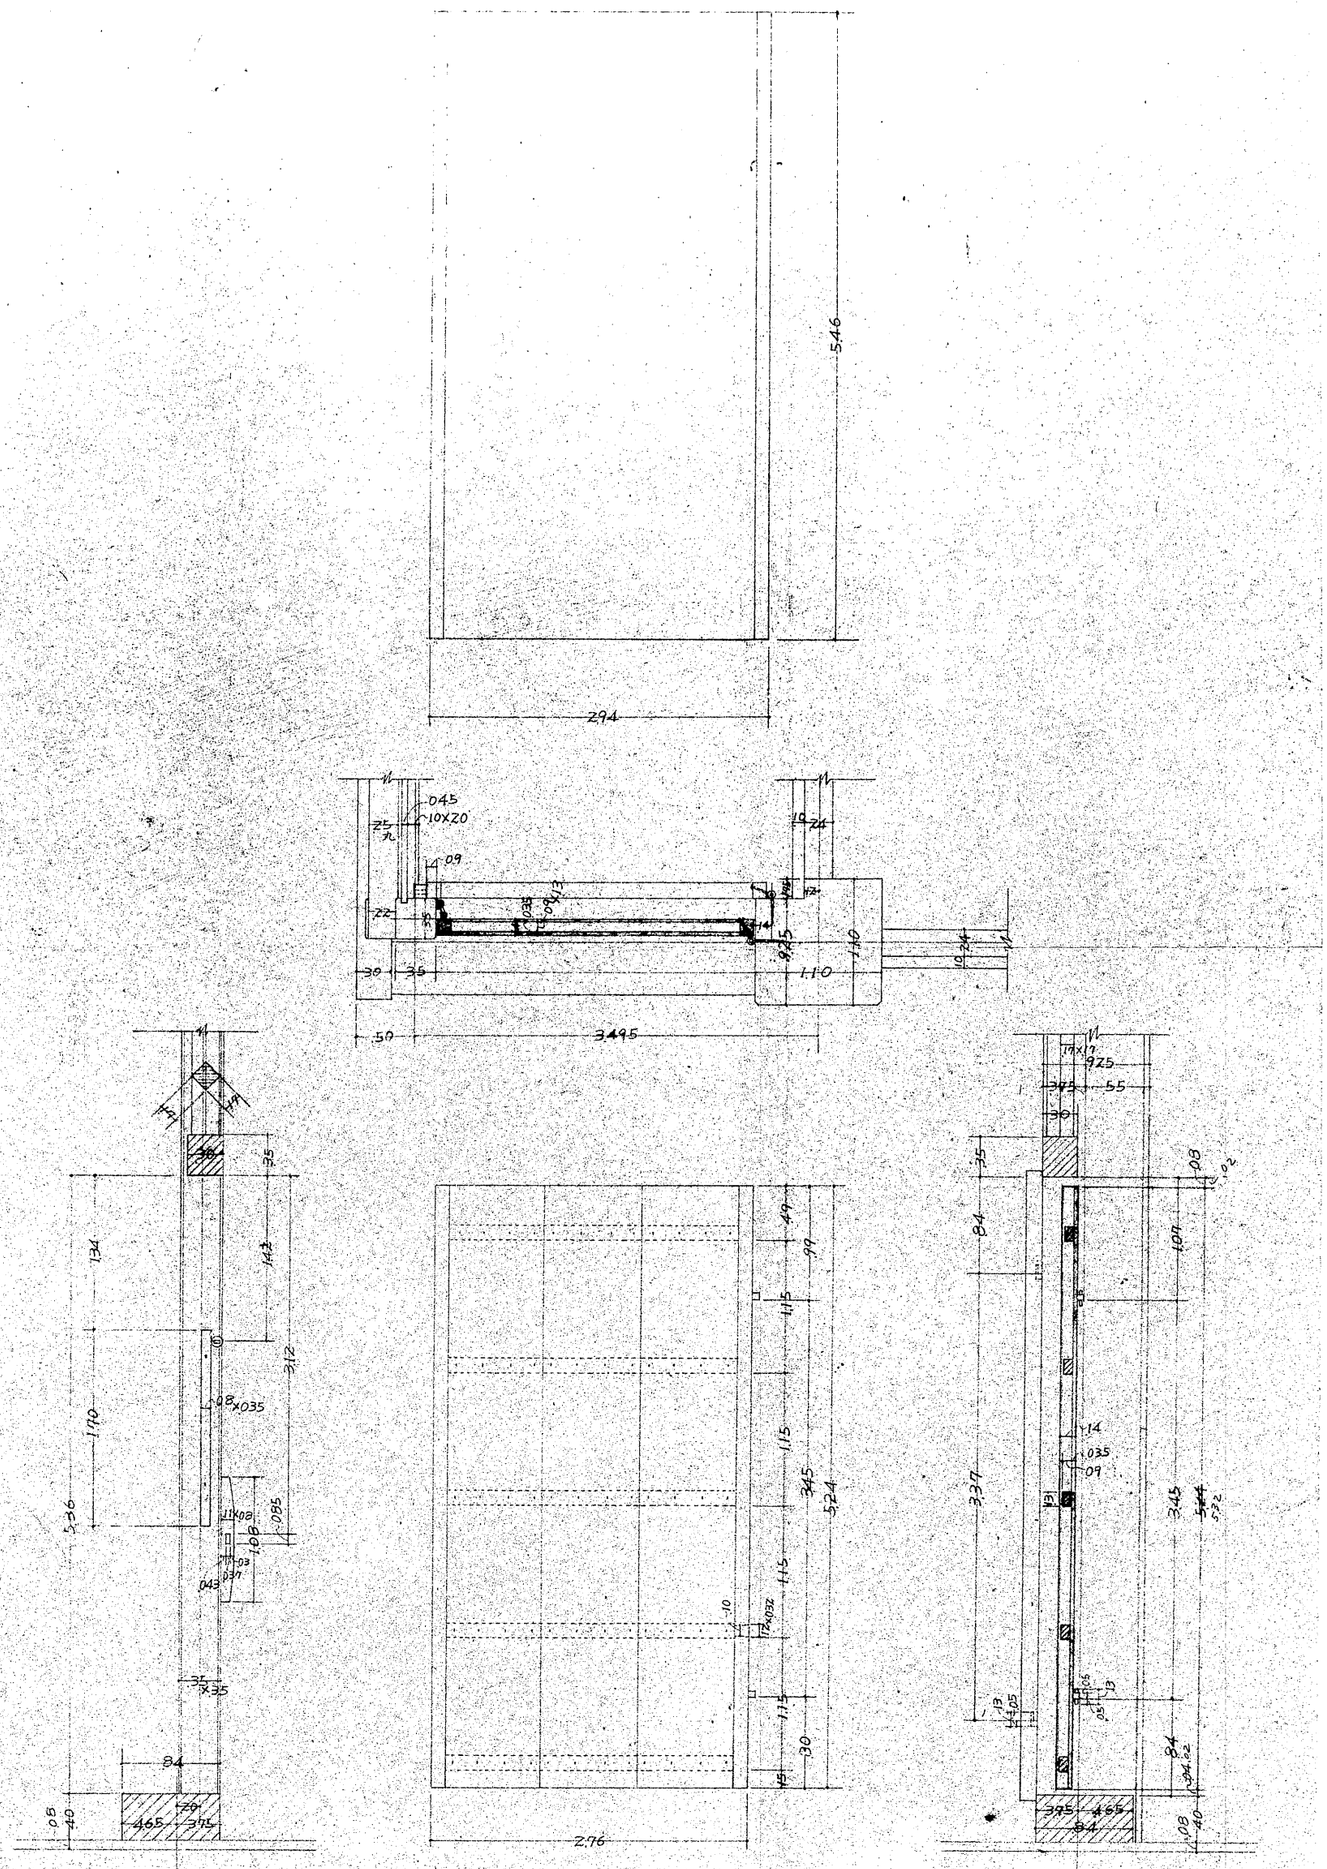
大天守 地階 西南隅厠出入口 現状変更　板扉戸復元図