
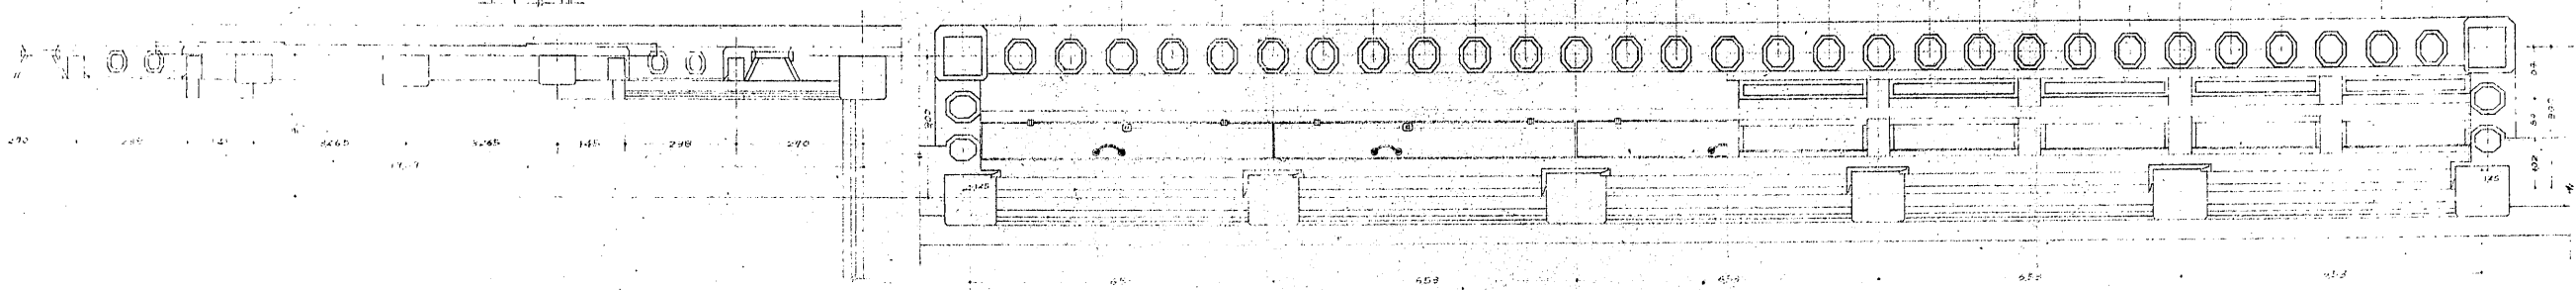
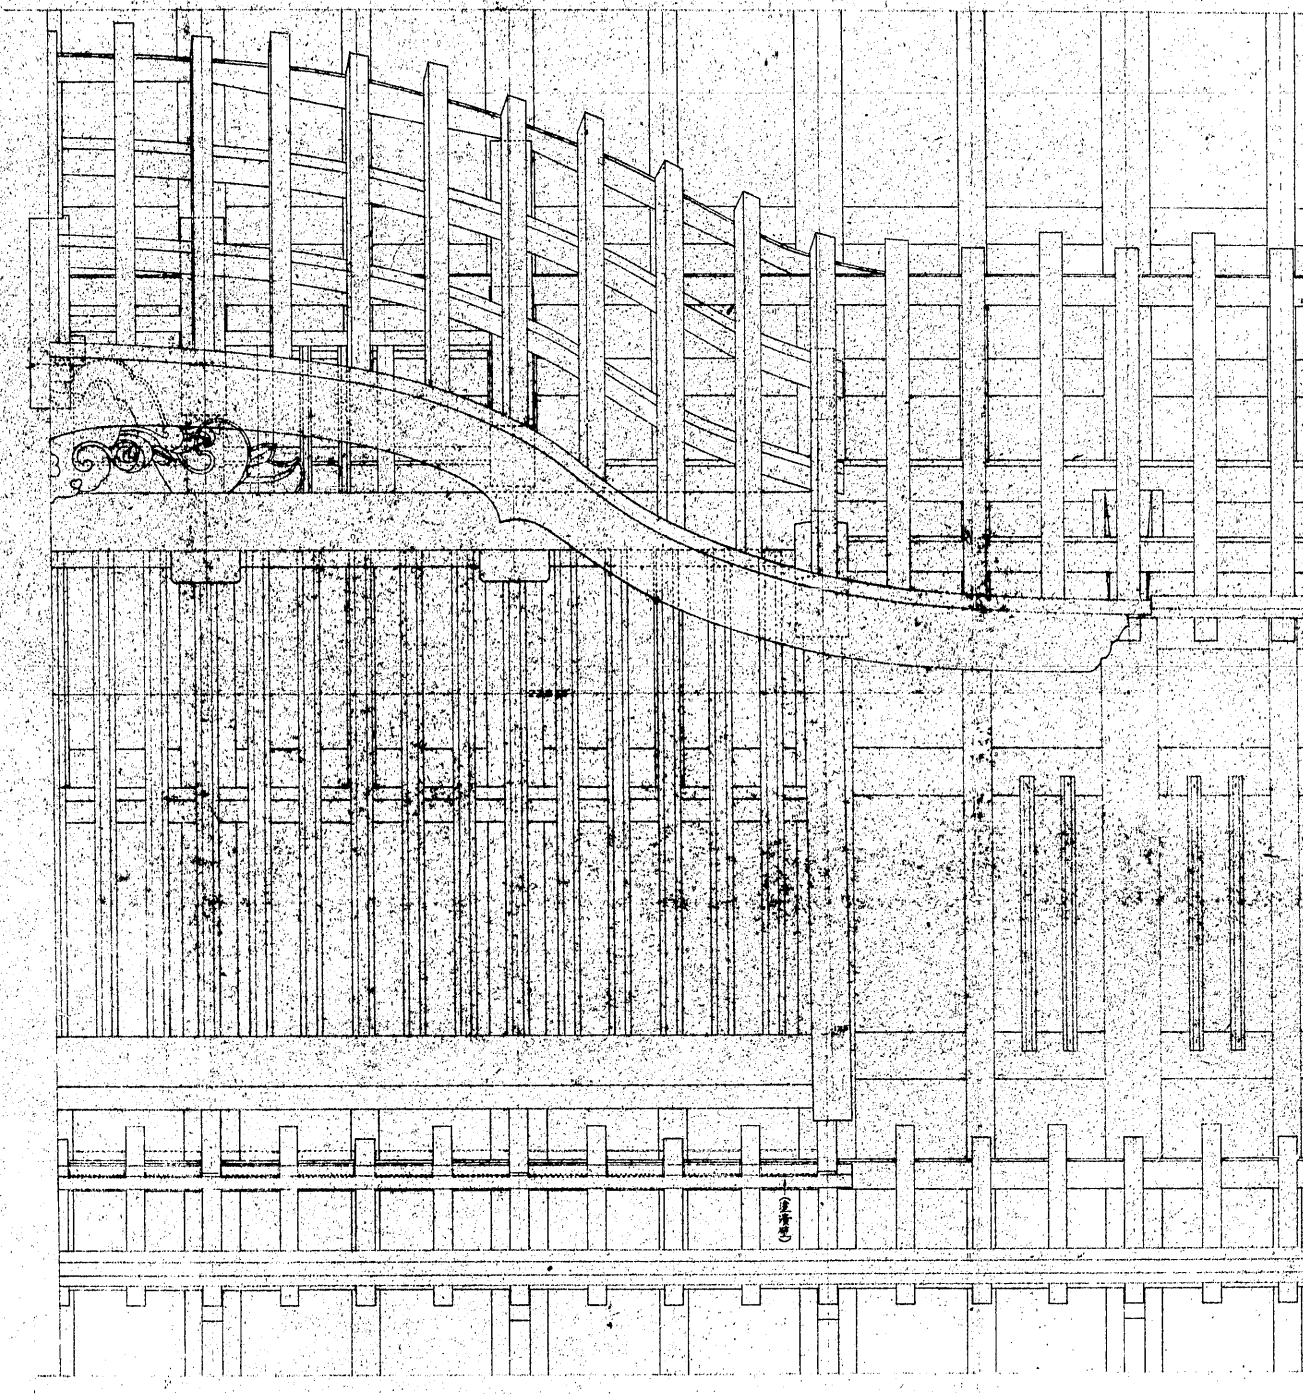


兵庫縣

姫路城天守武階南面格子石落し初重軒裏板現状変更圖

縮尺貳拾分之壹

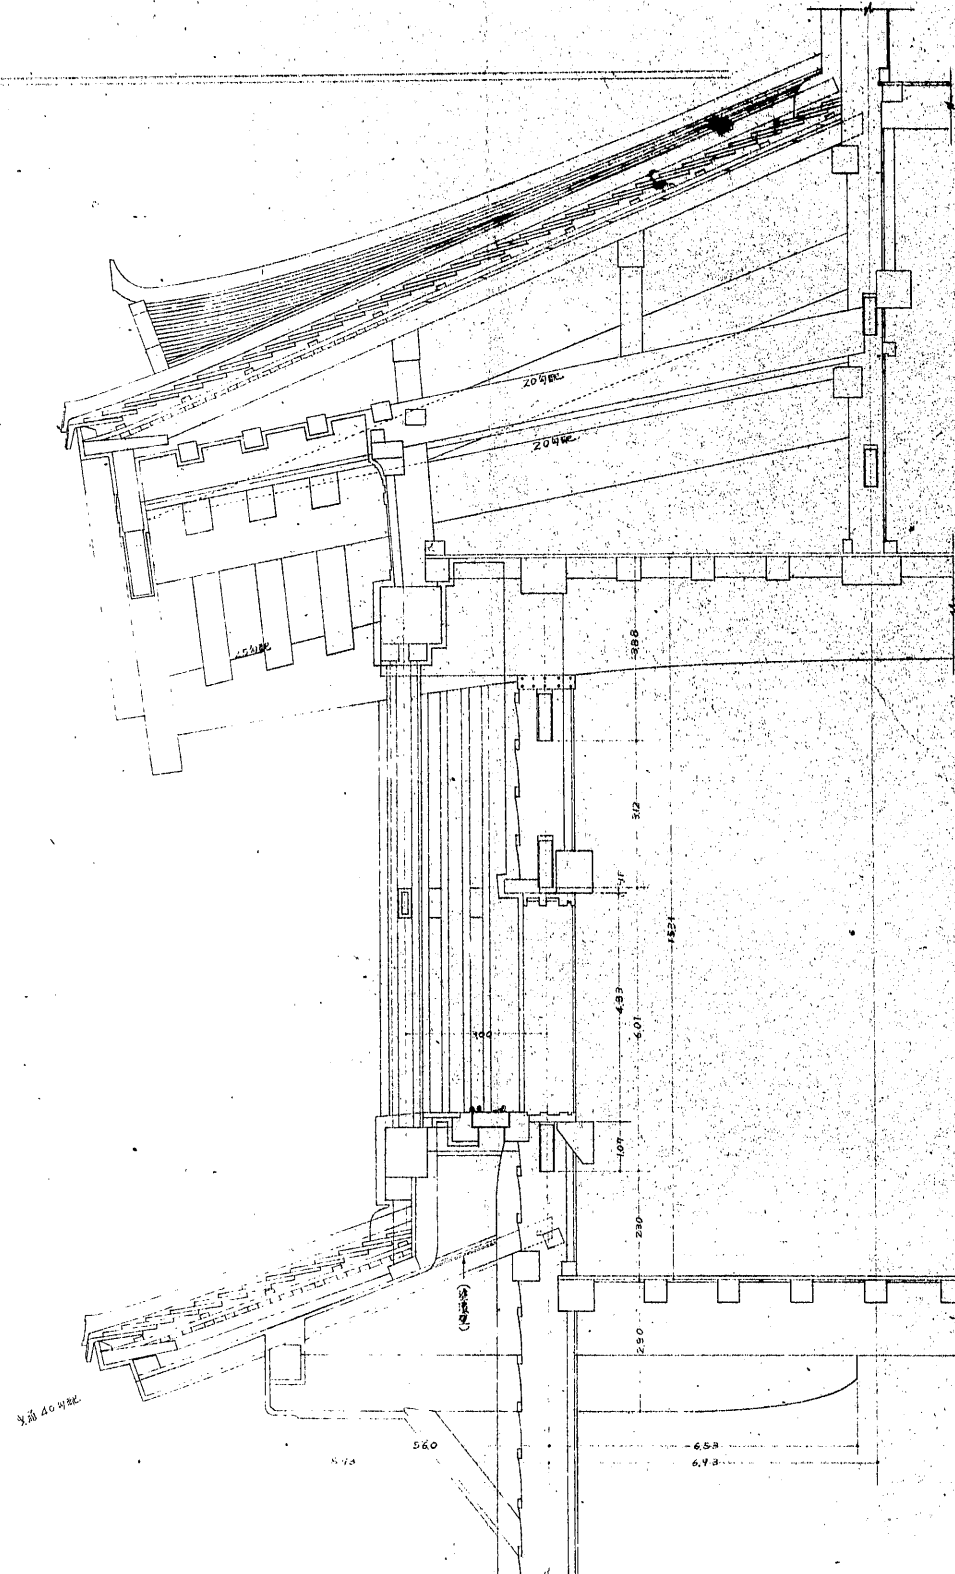

姫路城天守
武階南面格子石落し
初重軒裏板現状変更圖