


補修年次 社 助建

1	明丁	兩	3
2	明丁	26	9
3	明丁	14	4
4	明丁	14	6
5	明丁	5	
6	明丁	5	
7	明丁	3	
8	明丁	3	2
9	明丁	25	
10	明丁	7	
11	明丁	9	
12	明丁	25	
13	明丁	5	
14	明丁	16	8
15	明丁	43	
計			278

四階平面圖

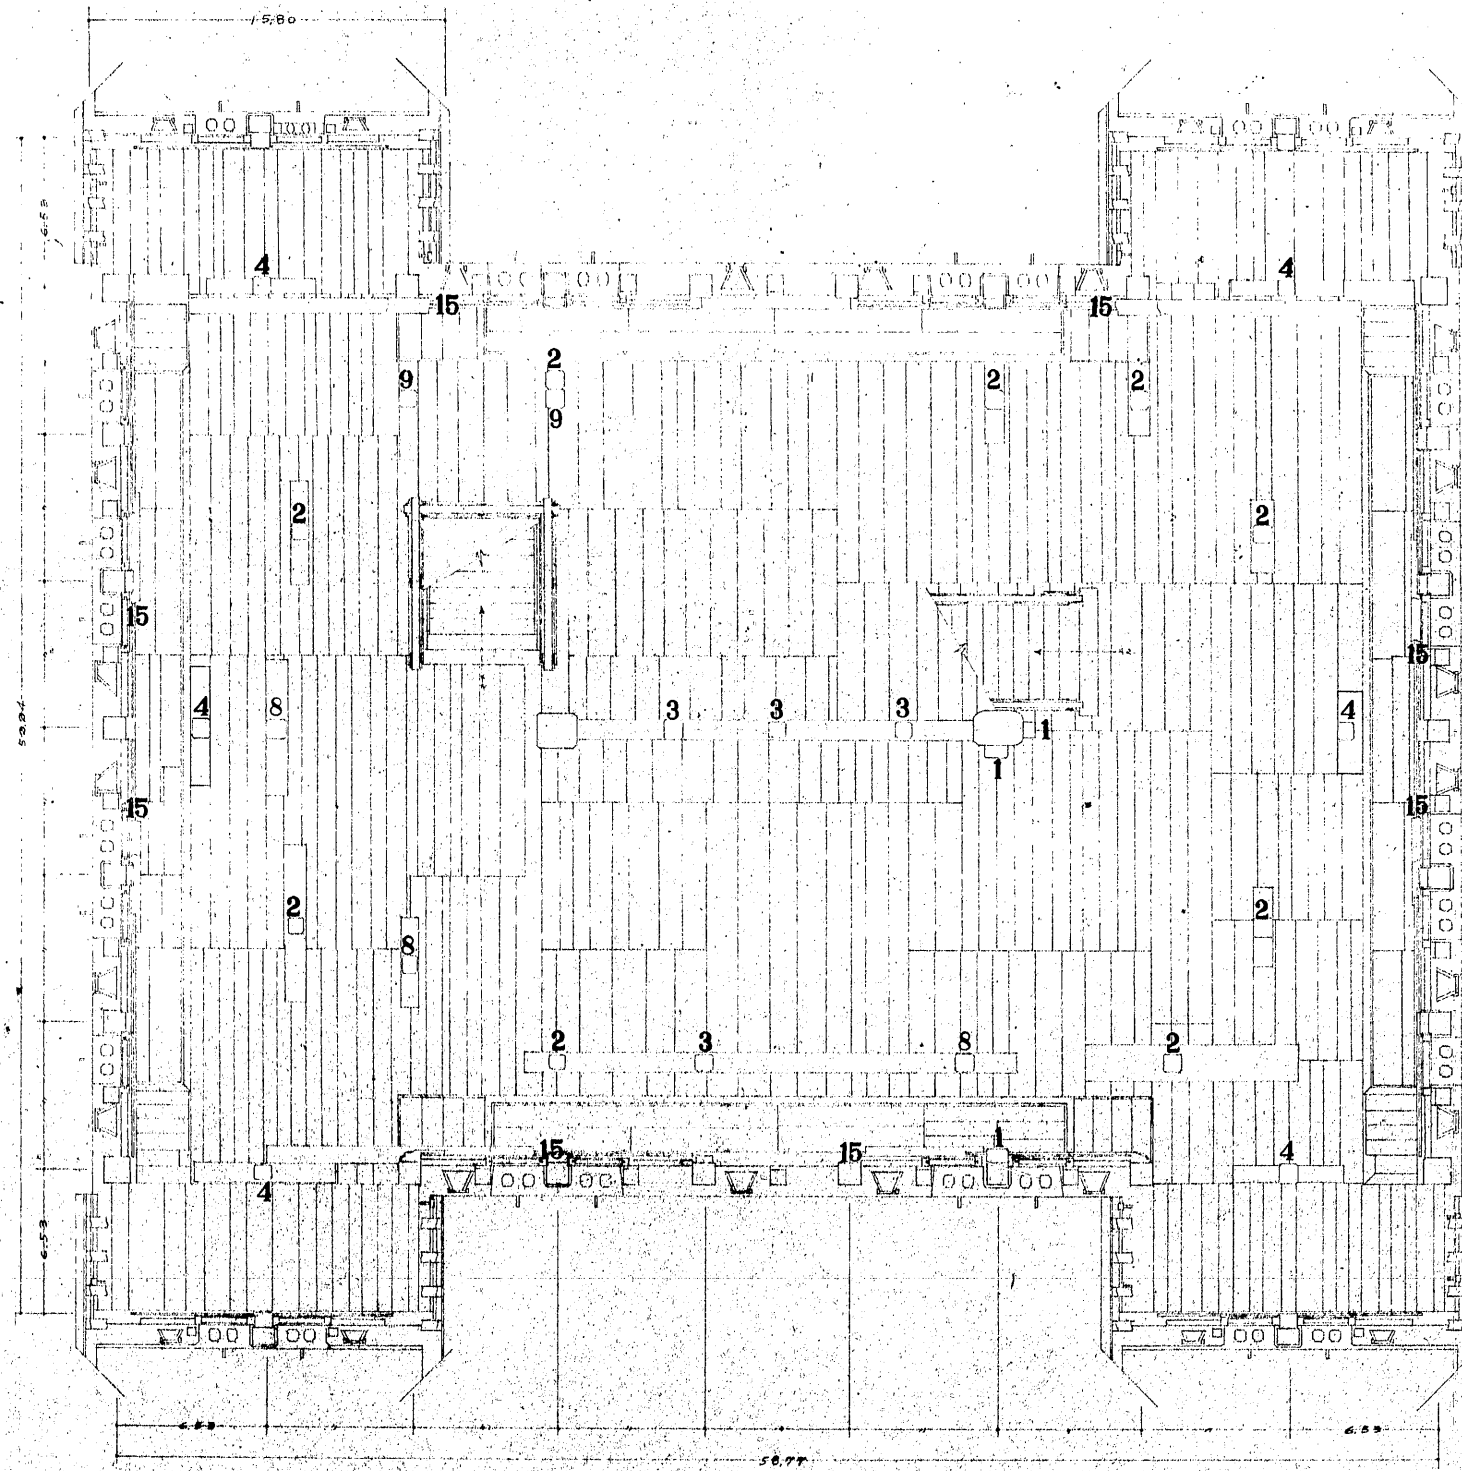

場所	姫路城天守修復
図名	四階平面図
設計者	西村吉
調査年月日	年 月 日
図号	敷内法