
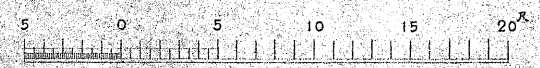


兵庫縣

姫路城天守修理発地壹貳階南北断面圖

縮尺五拾分之壹

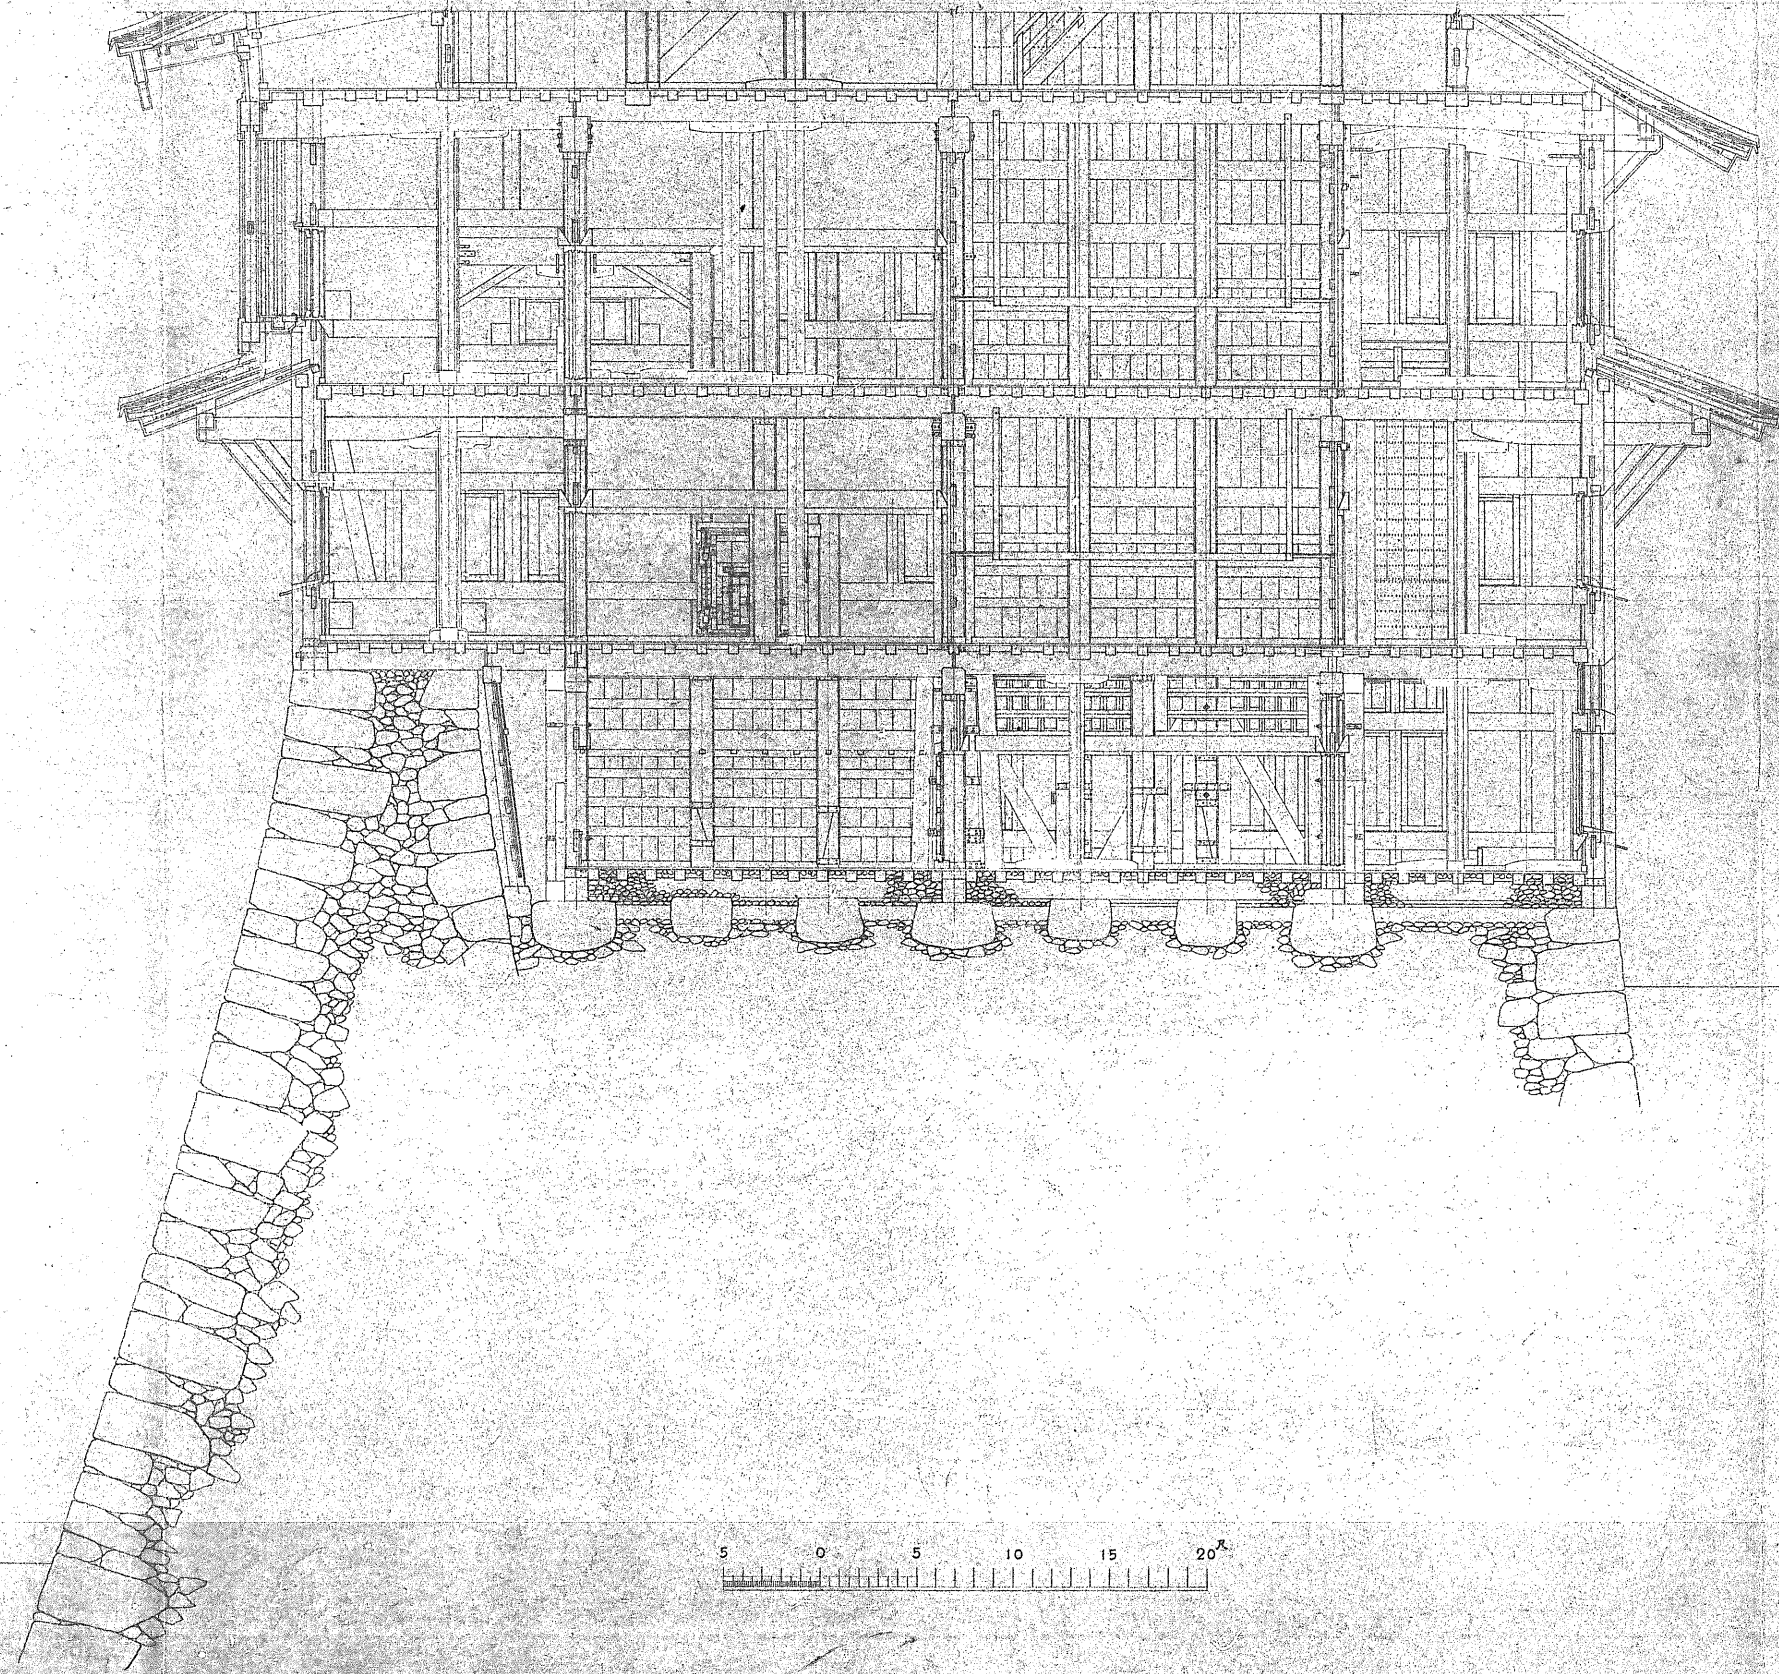

兵庫	○
西條	○
監督者	川合榮一
測量年月日	昭和5年5月
番	第6号