


姫路城天守閣東小天守入口八渡櫓平面圖 其一 縮尺百分之一

記入以外の地階

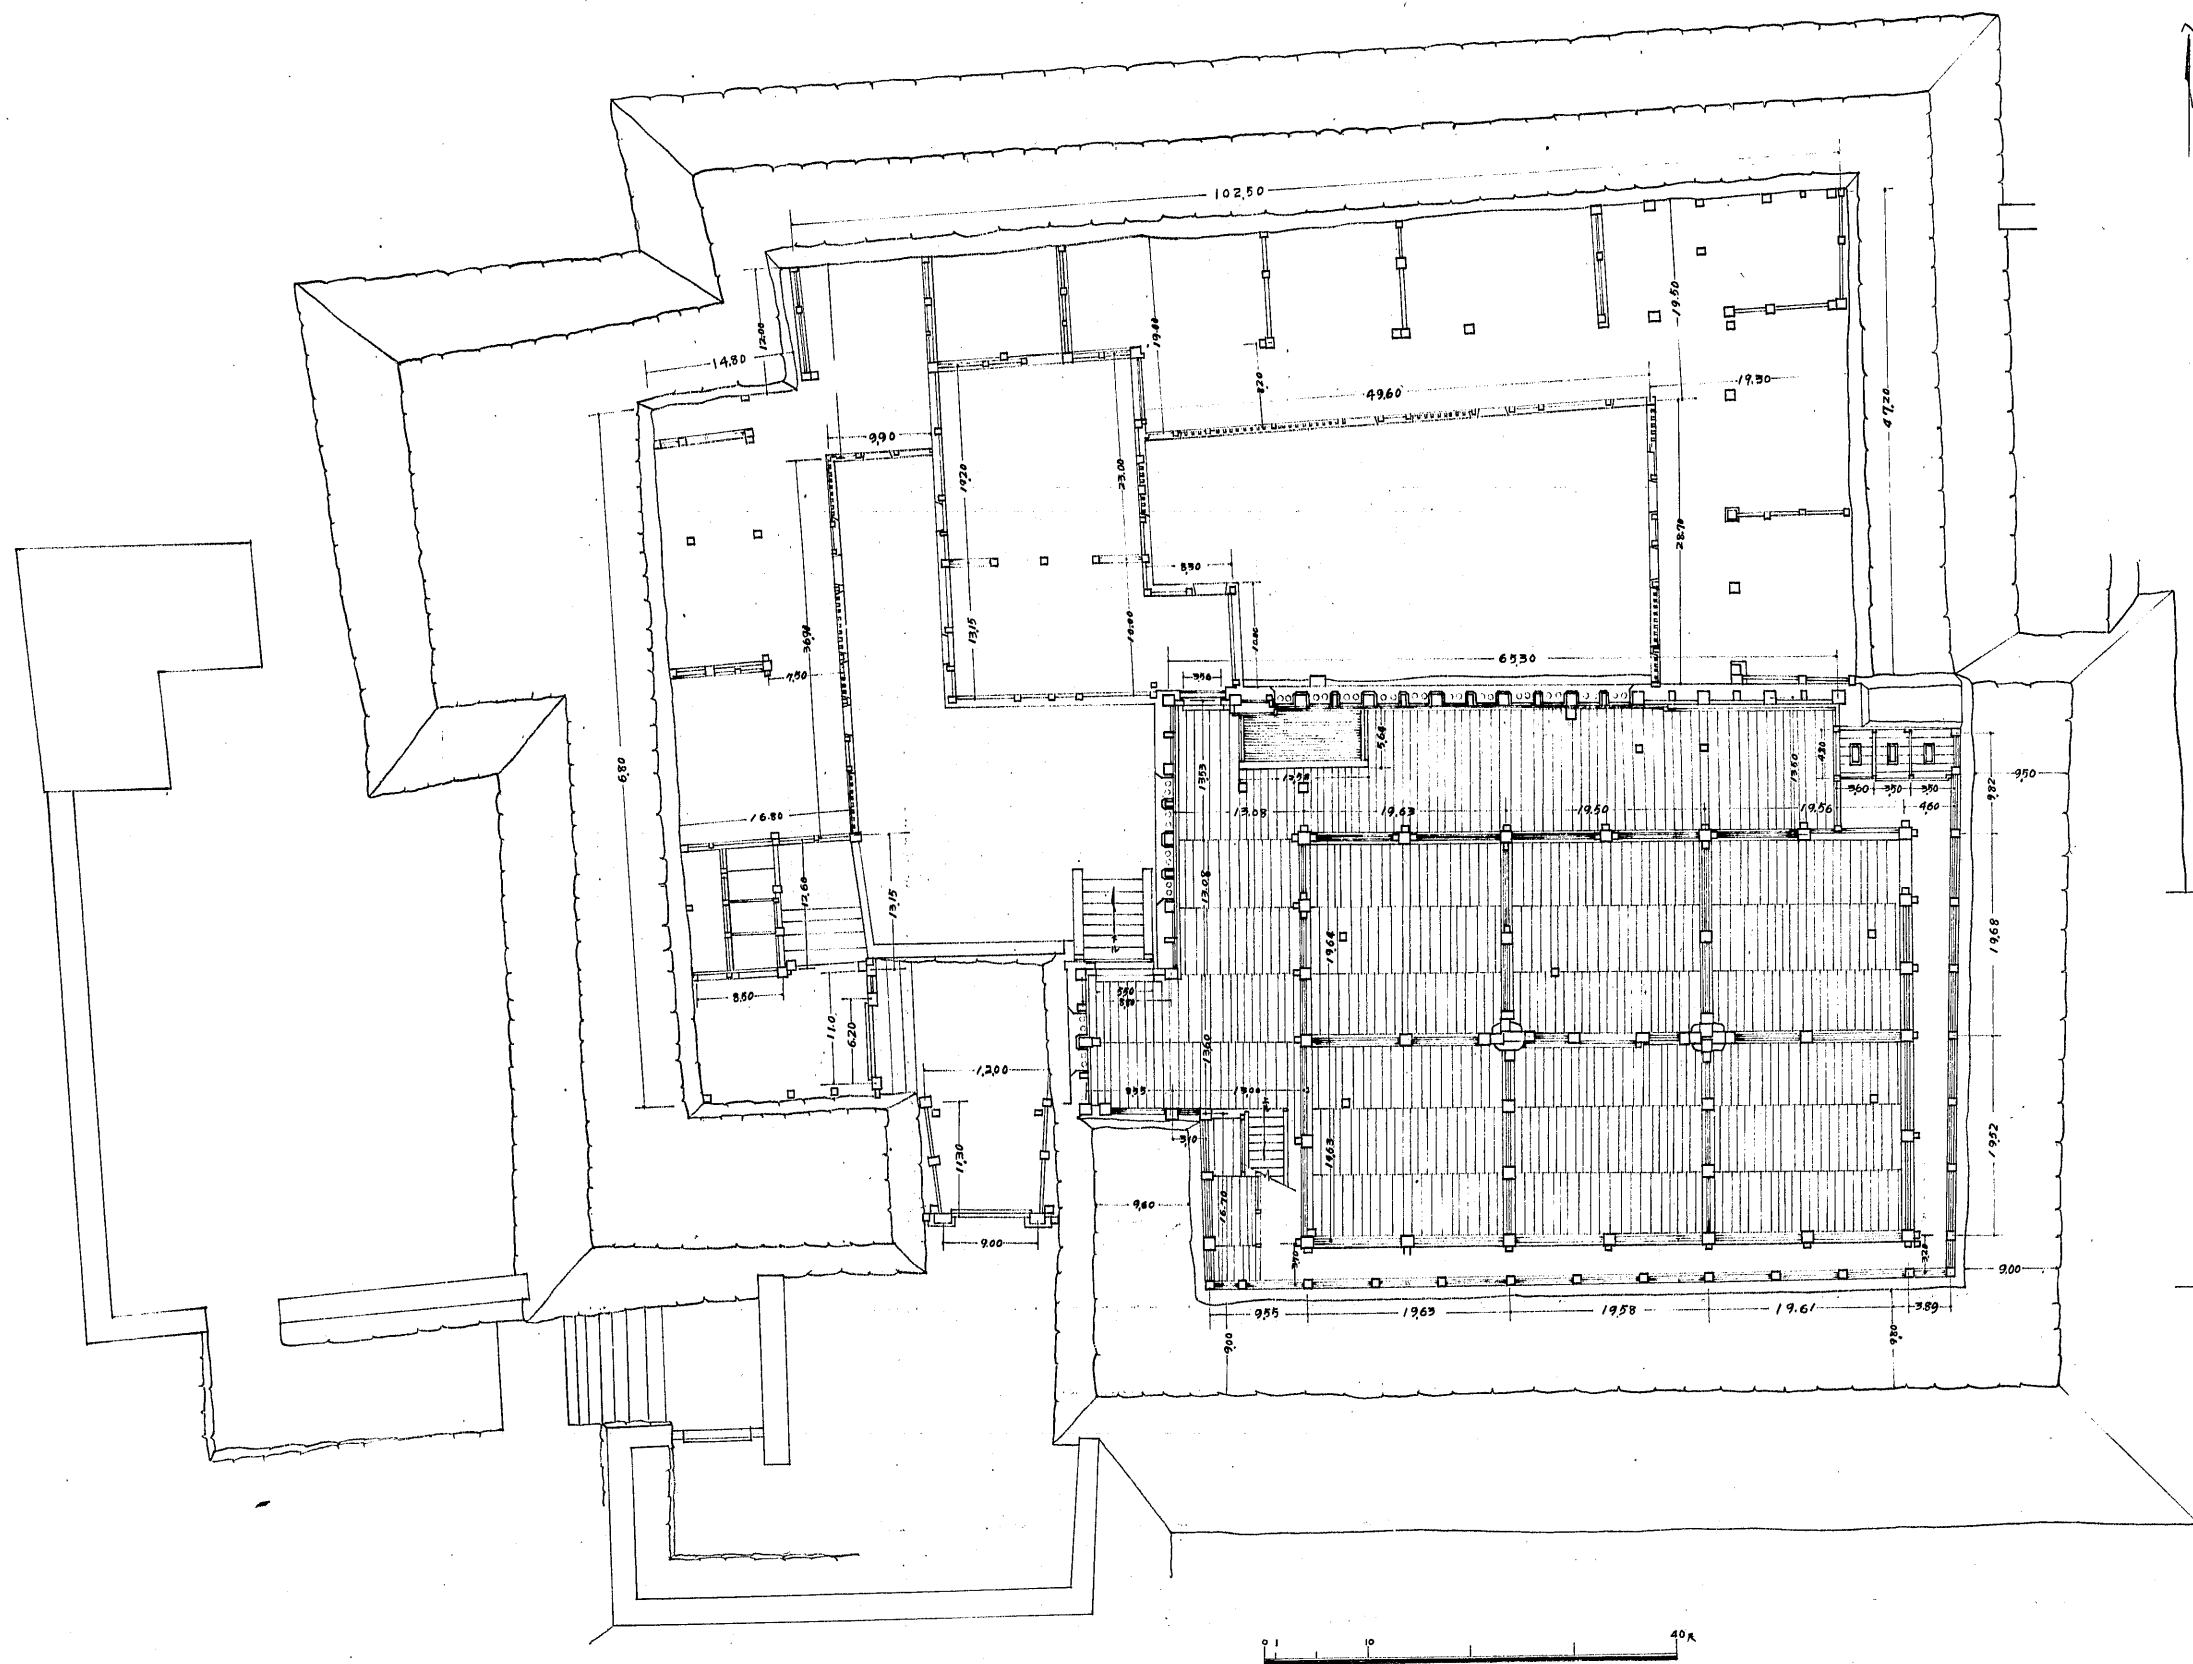

(30)-530