


東・乾・西小天守軸部構造變形圖


縮尺百分の一

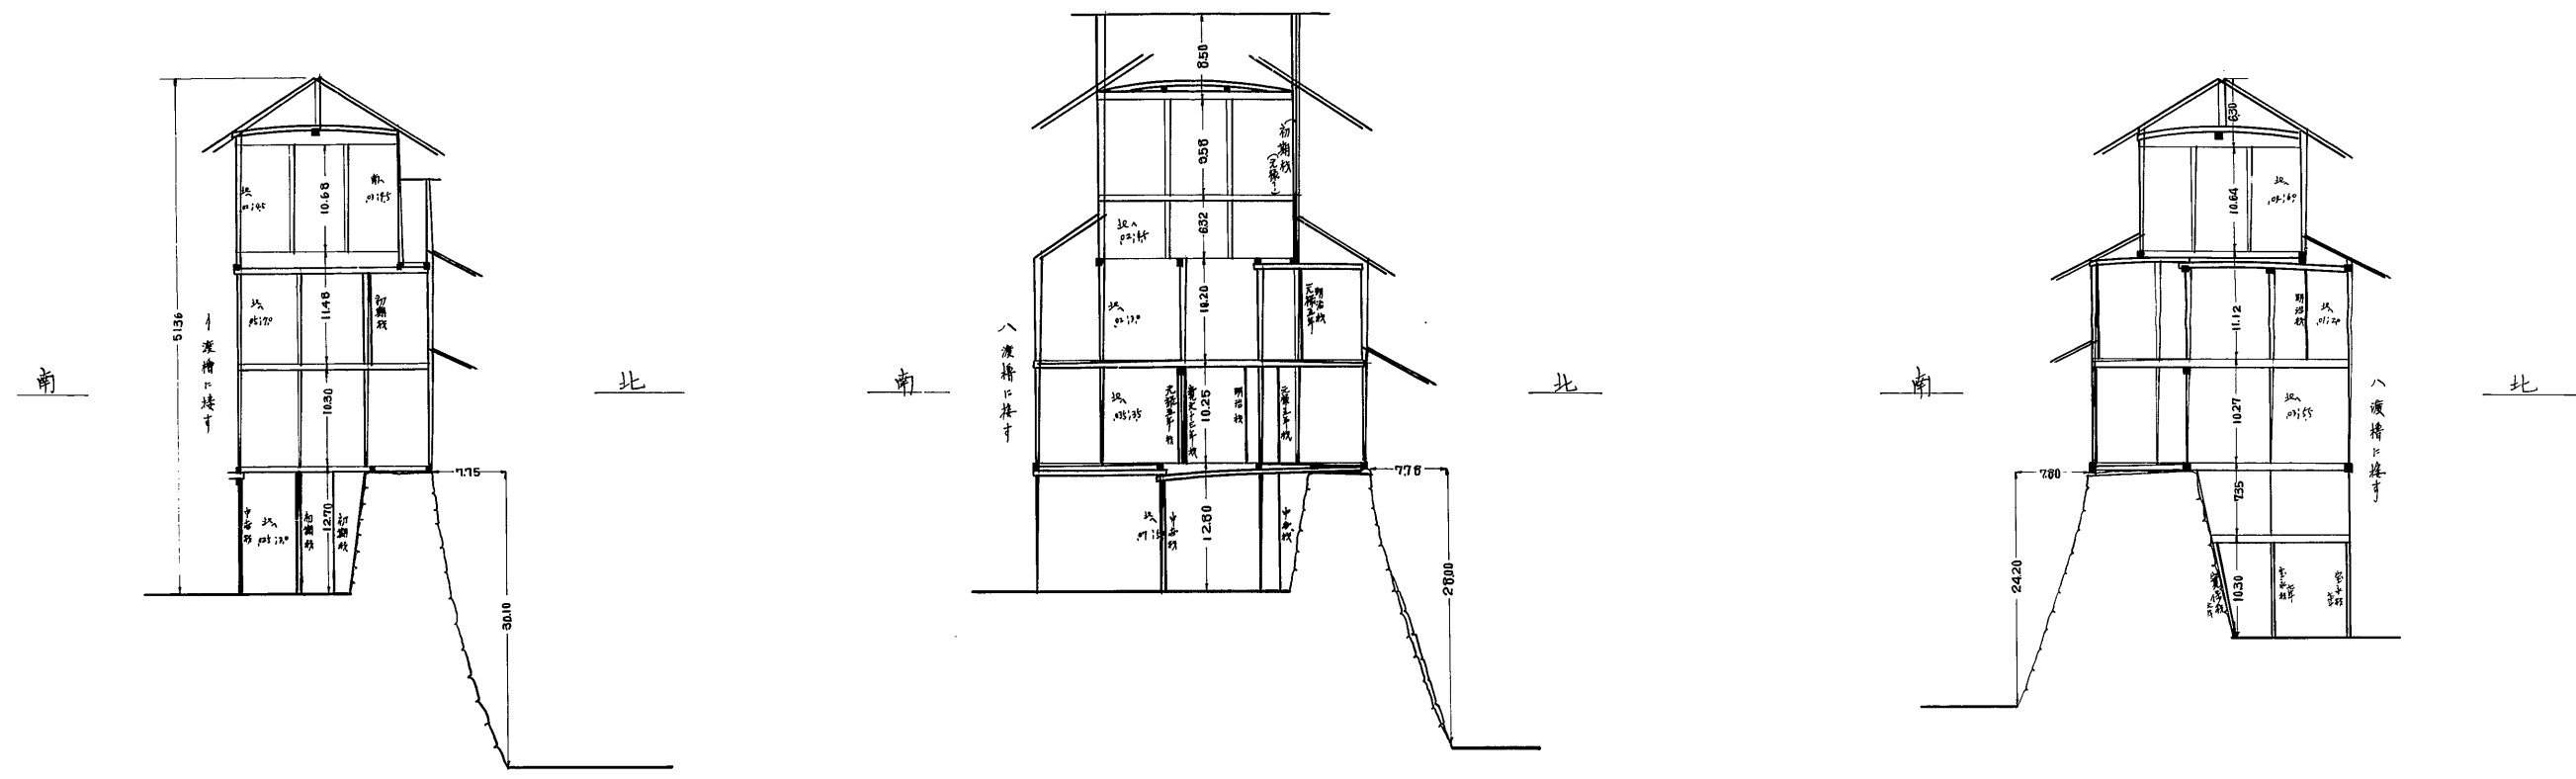

東小天守南北断面

乾小天守南北断面

西小天守南北断面

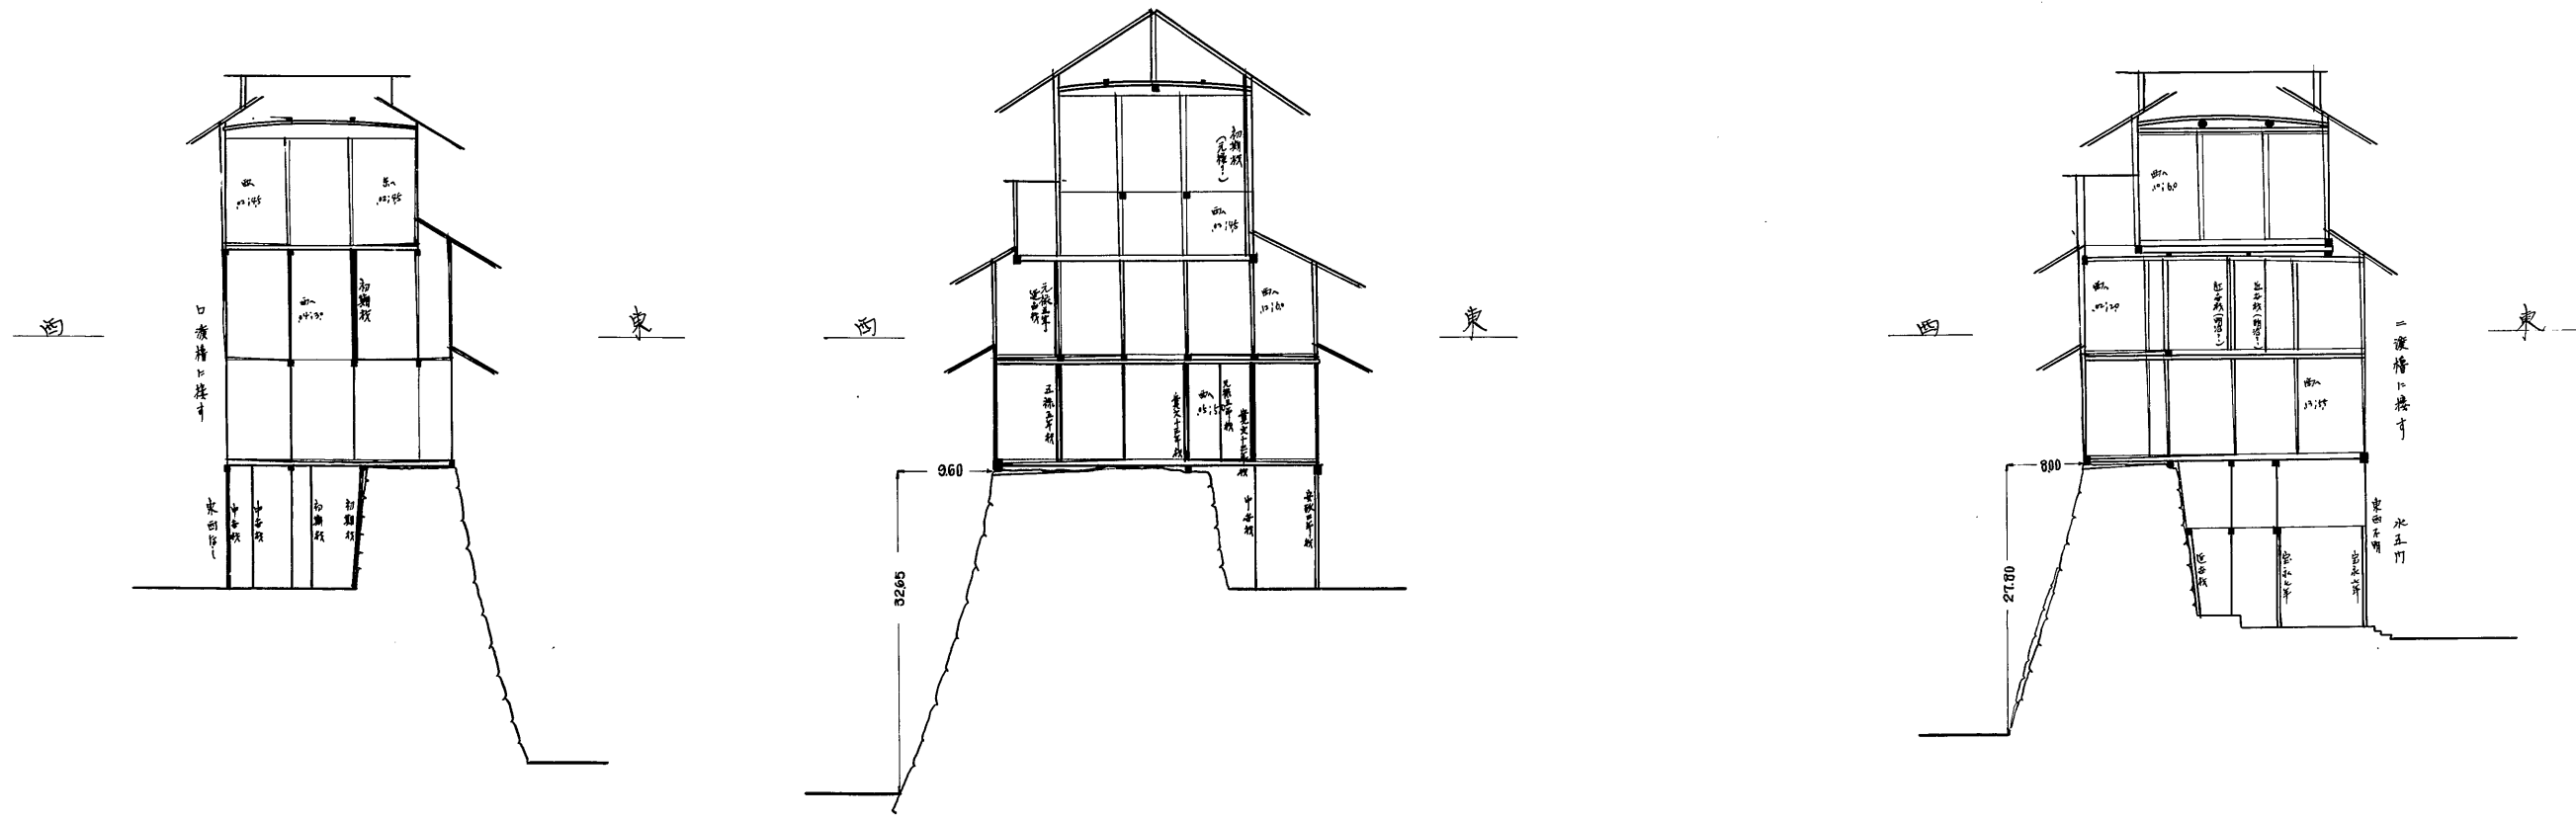

東小天守東西断面

乾小天守東西断面

西小天守東西断面

変形構造線
補強柱