



姫路城

天守附台所修理前横断面圖

縮尺五十分之一

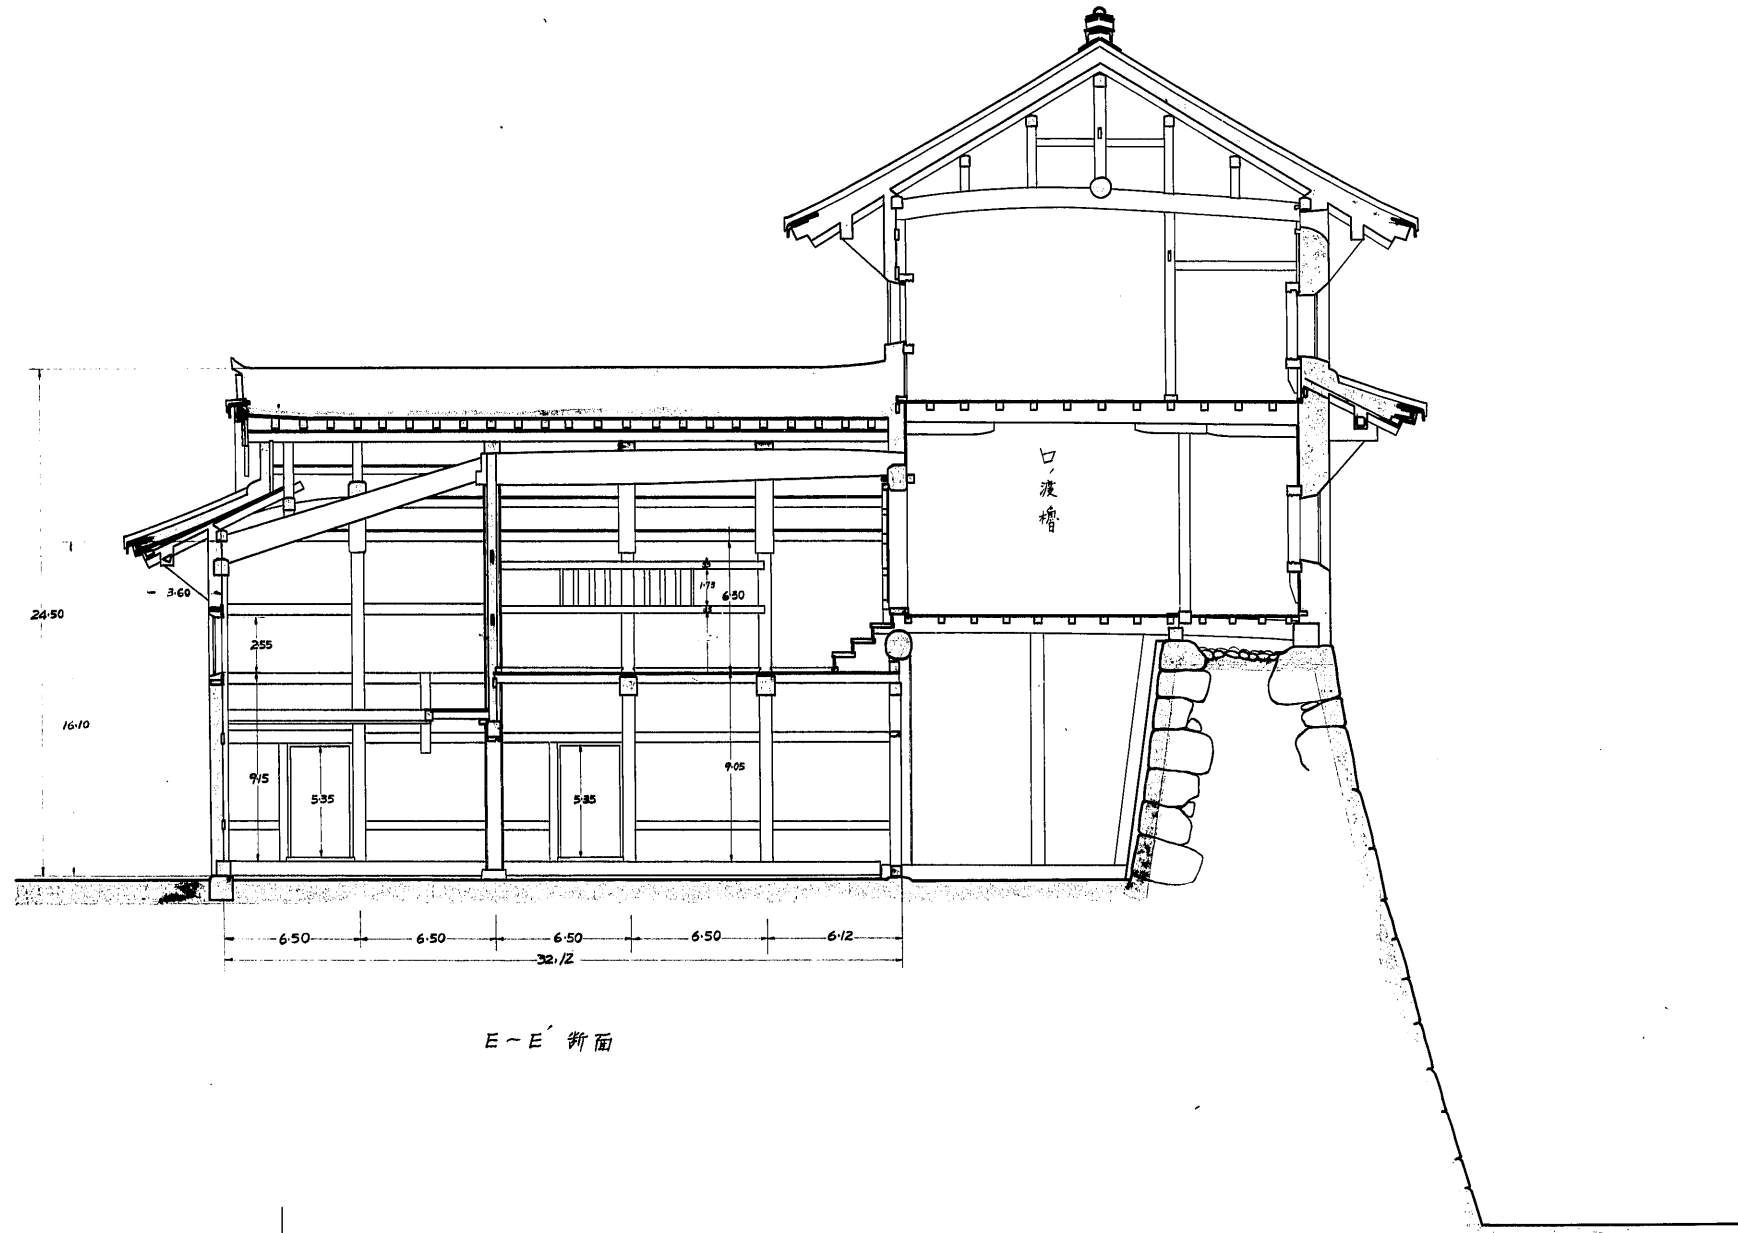

E~E' 断面

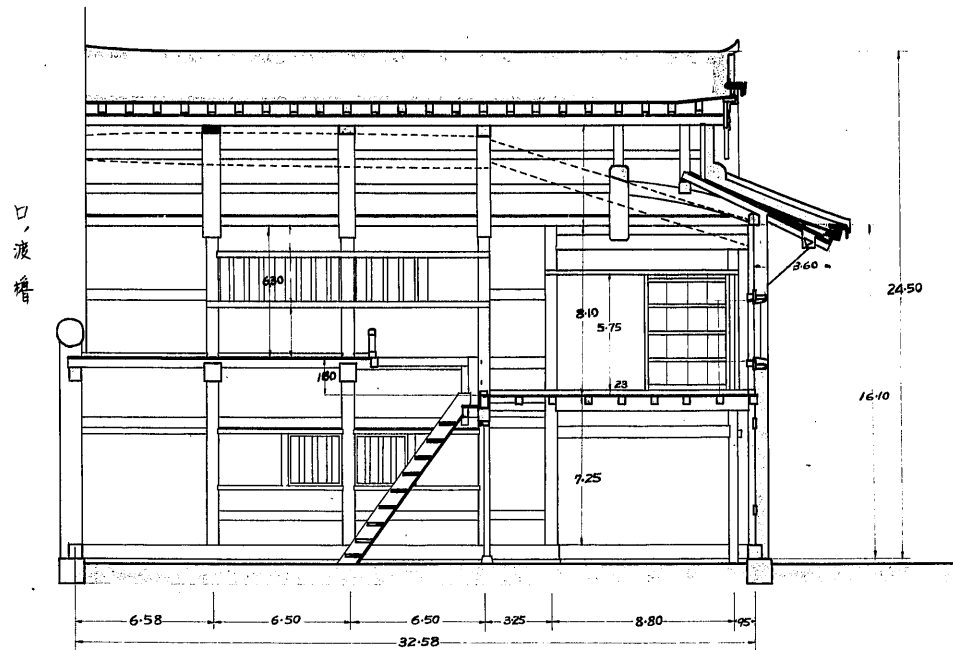

F~F' 断面



府	兵庫	名称	姫路城天守附台所
図面種類	縮尺	修理前横断面図	1/50
監督者	西川 實		
実測者	西川 實		
調査年月日	31年12月 日		
巻	号	枚の内第	号