
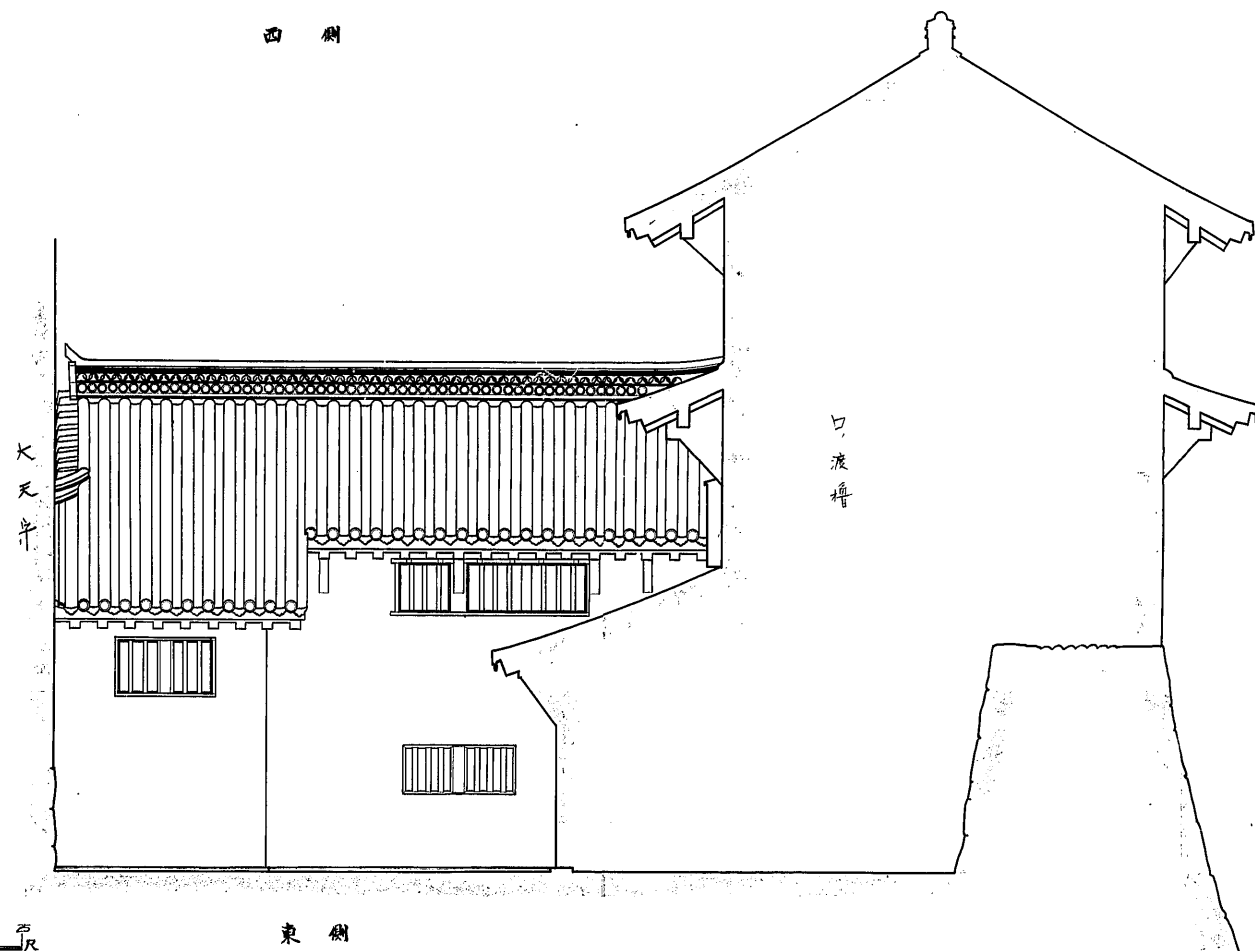
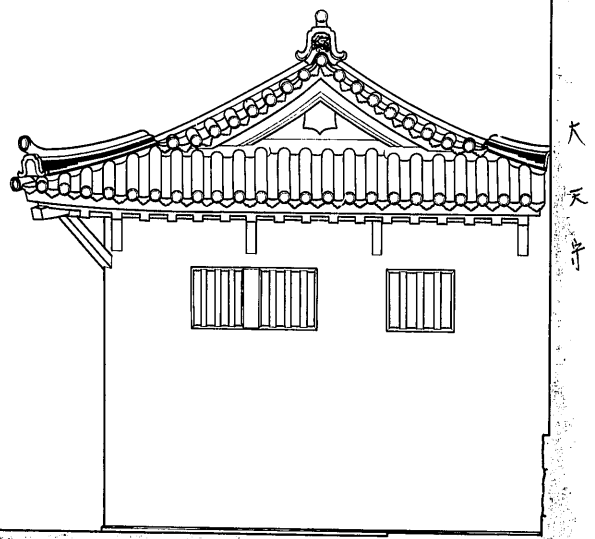


姫路城

天守附台所修理前立面圖

縮尺五分之二

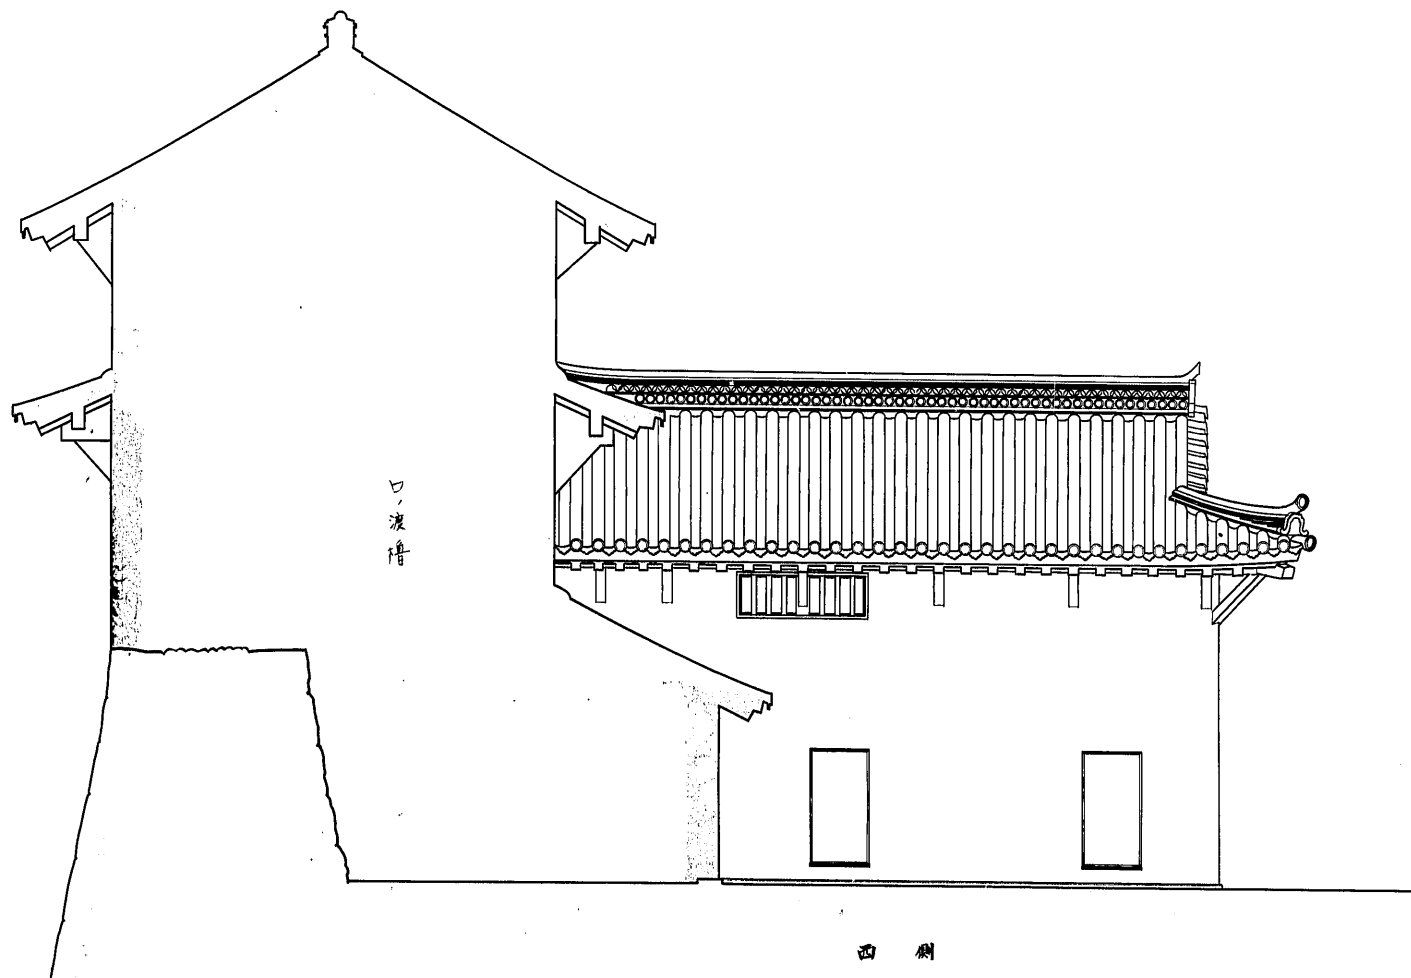

兵庫	姫路城天守附台所
西面棟構尺	修理前立面圖 1/50
監督者	西川 會
測量者	西川 會
測量年月日	31年 11月 日
番 号	枚の内第 号