



姫路城 天守附台所 復原断面図

縮尺五十分之一

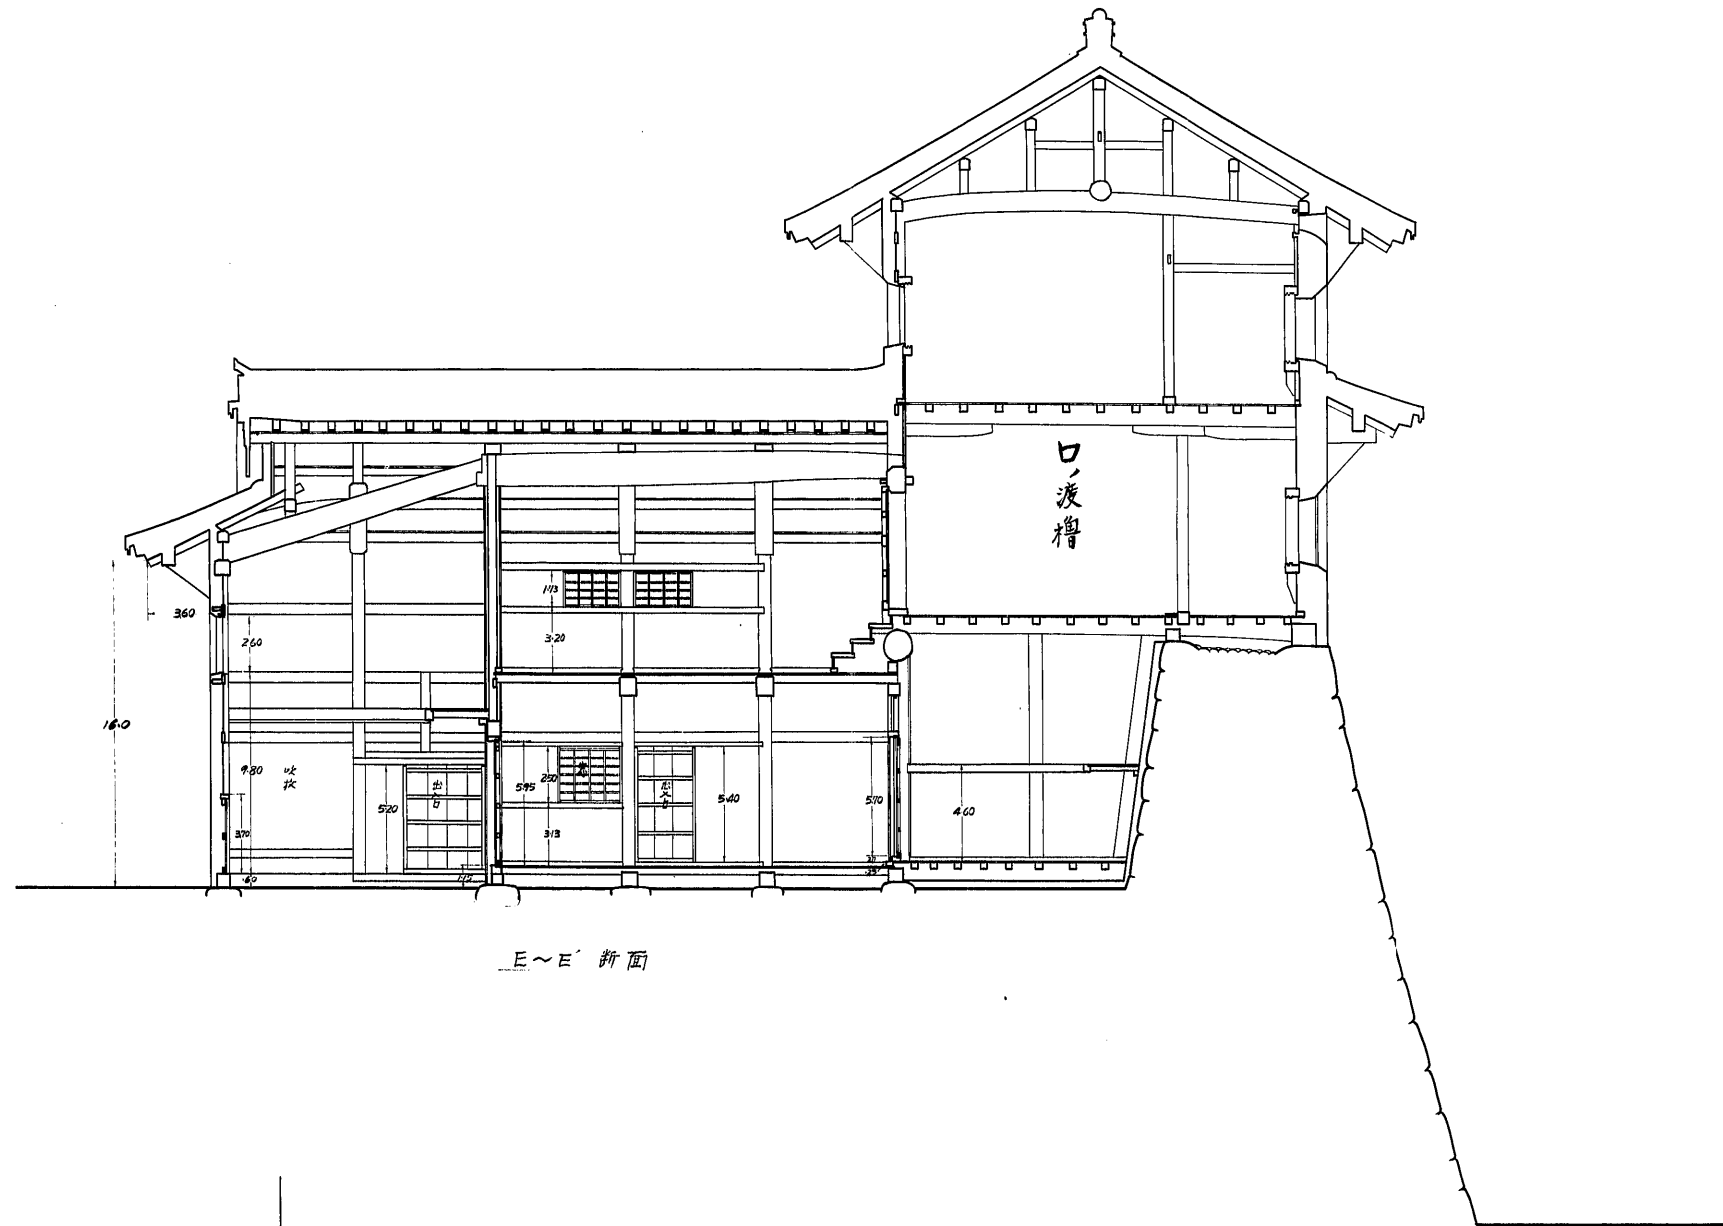

E~E' 断面

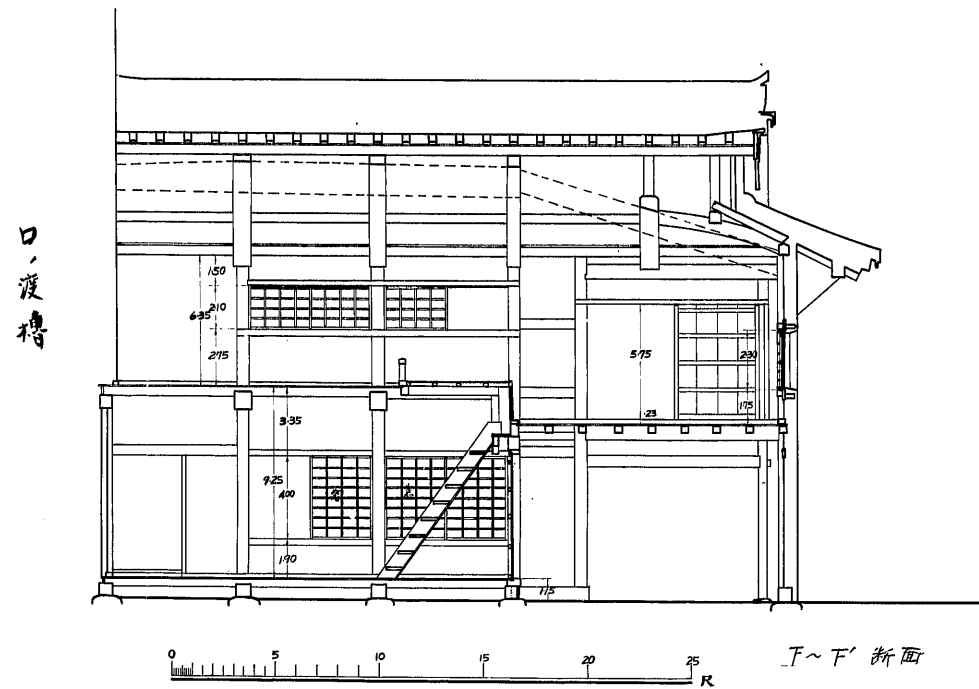

F~F' 断面

図名	姫路城天守附台所復原断面図
縮尺	1/50
製作者	西川 宙
調査年月日	年 月 日
図号	断面図第 号