台所北の間東側窓及吹抜し出入口復原図

縮尺 十分之一

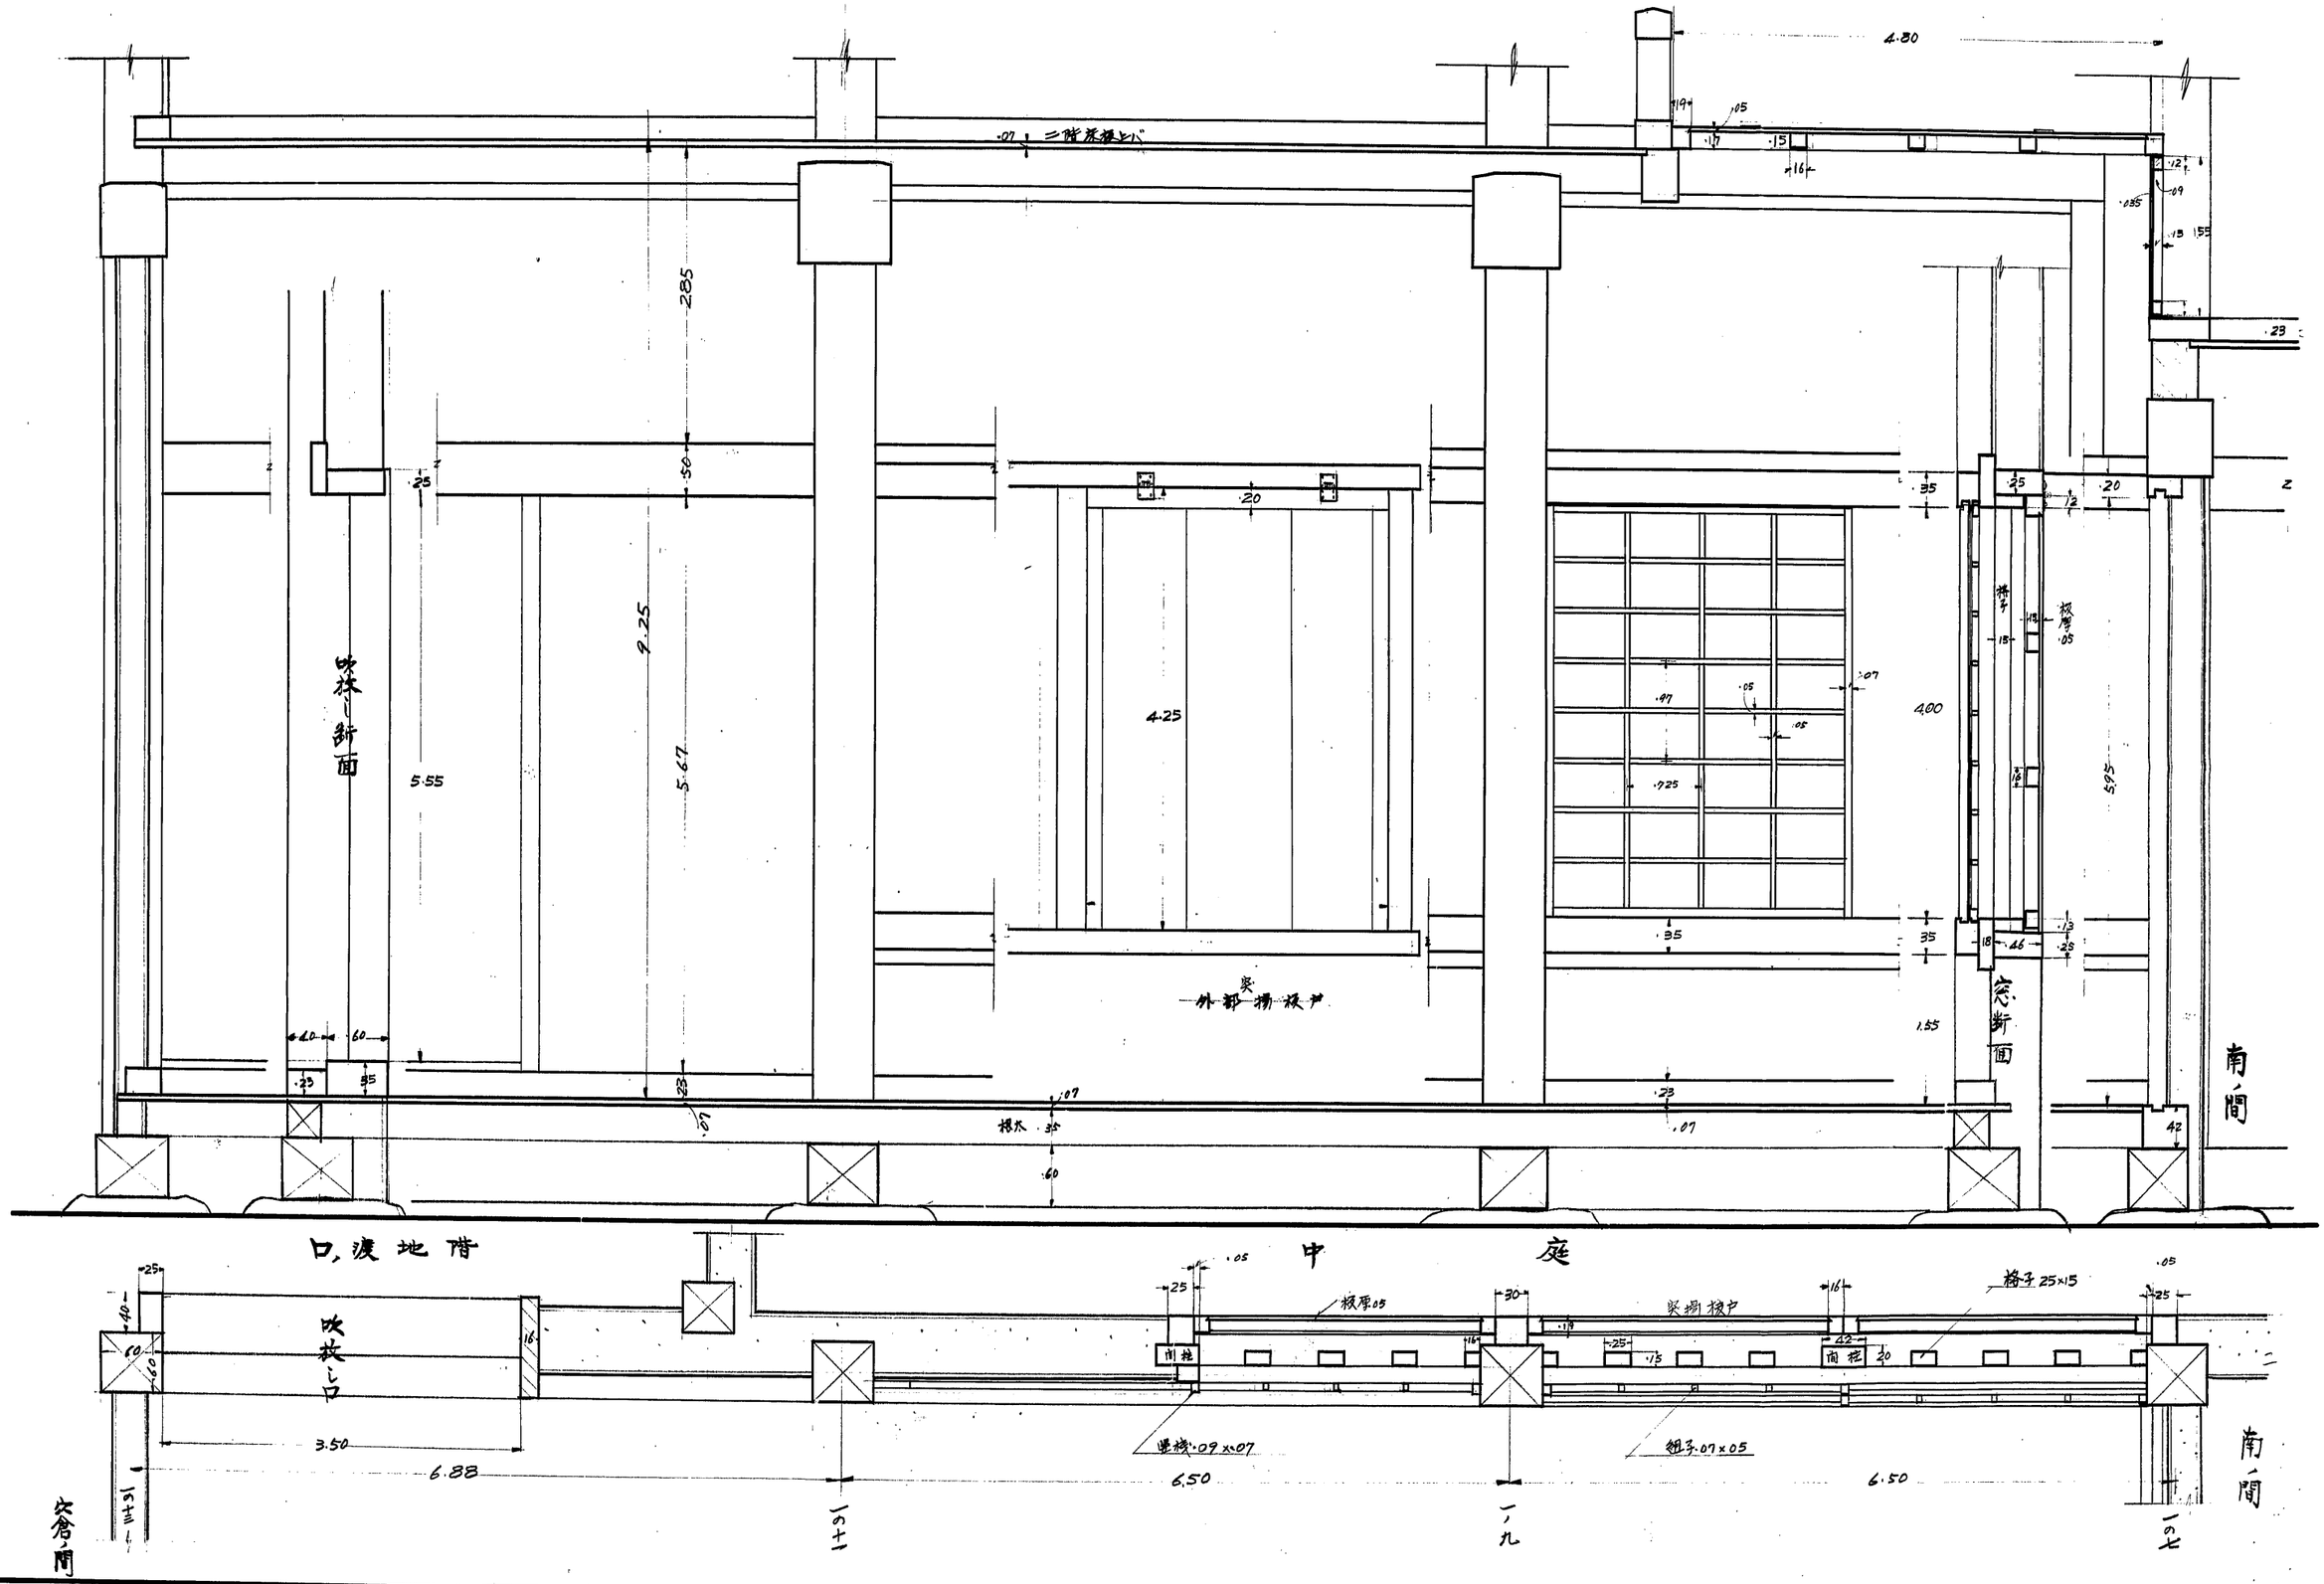

禁転載 姫路市立城郭研究室