


台所櫓及口の渡り櫓構造図 縮尺三十分之壱

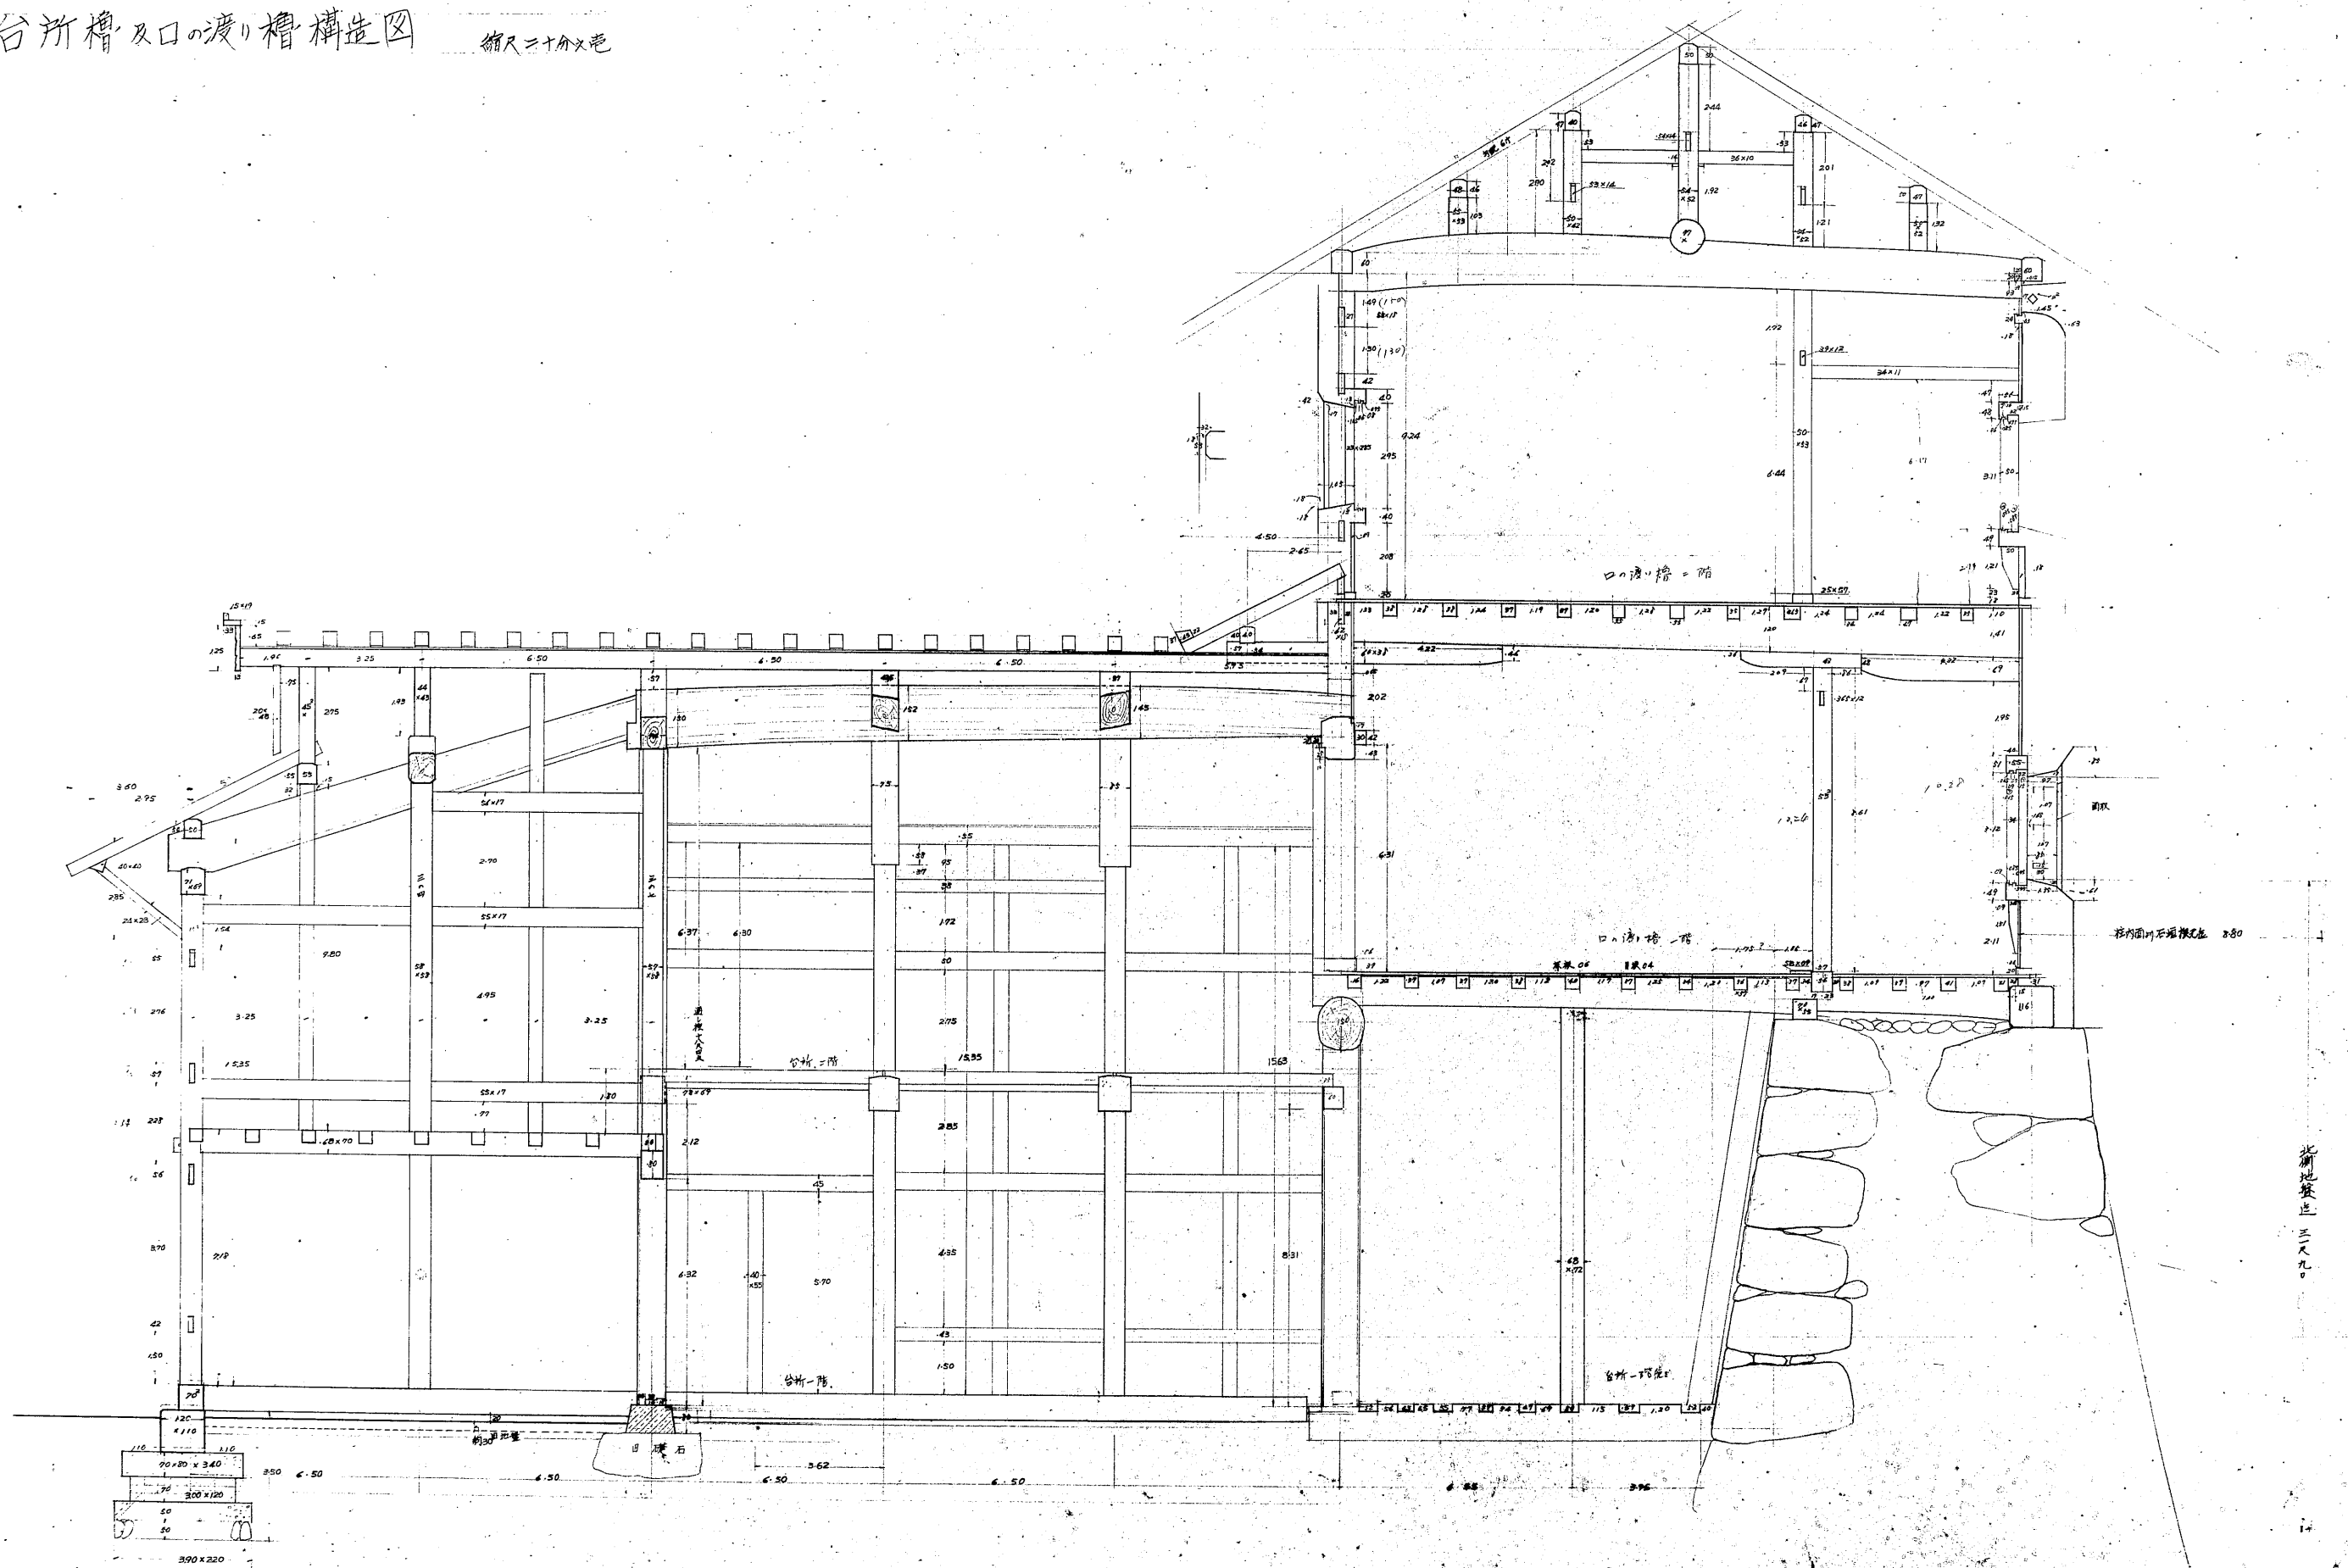

北前地盤造 三又九〇