


小天守及渡櫓の下屋修理前詳細図 縮尺千分之一

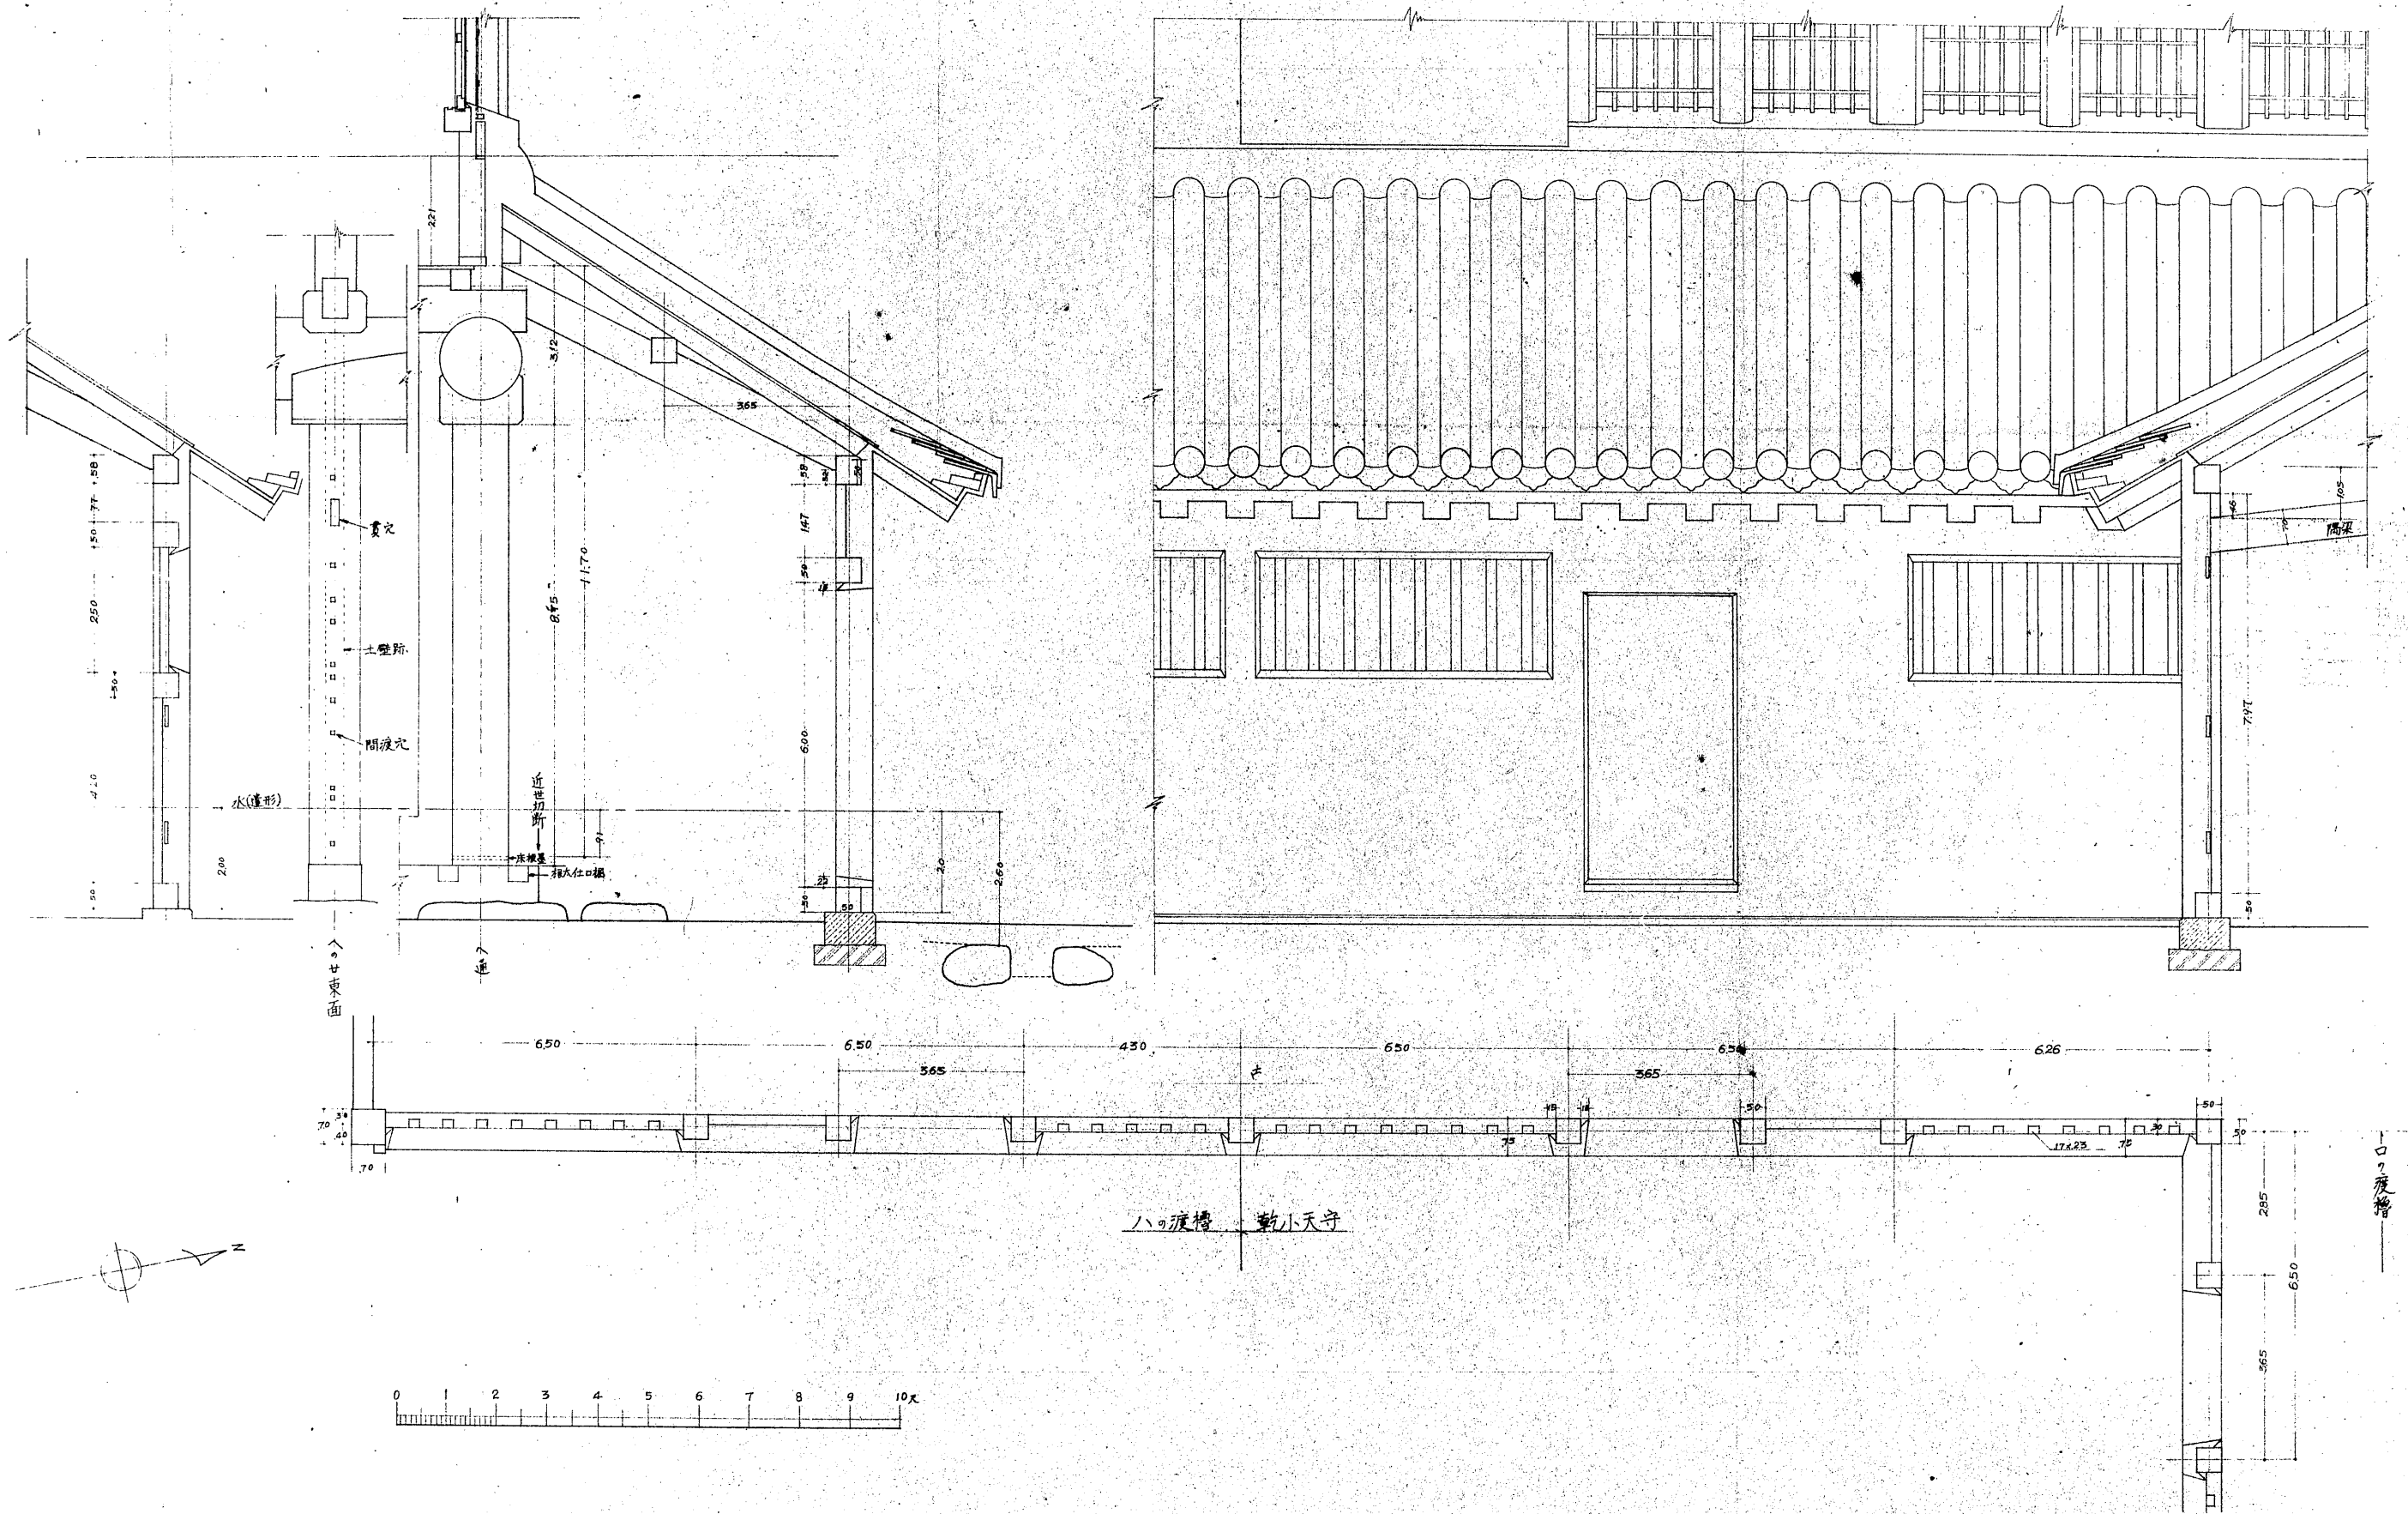

口の渡櫓

小天守 渡櫓