姫路城 天守附台所 復原一階平面図

縮尺 五十分之一

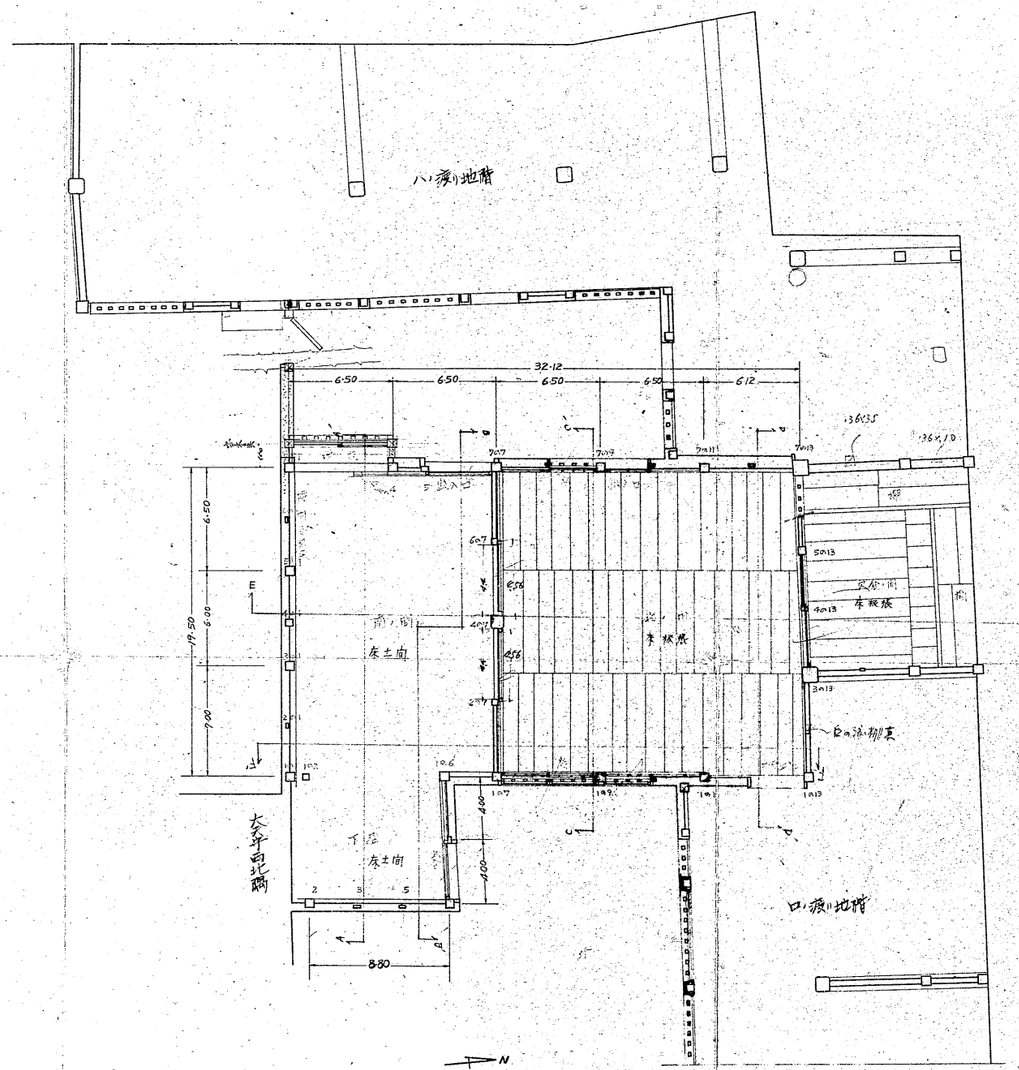

凡例
- 通柱 本柱 16
- 通柱 半柱 7
- 管柱 本柱 10
- 管柱 半柱 2

0 5 10 15 20 25 K

姫路城天守附台所
復元一階平面図

禁転載 姫路市立城郭研究室