台所北向 西側出入口及窓 復原図

縮尺十分之一

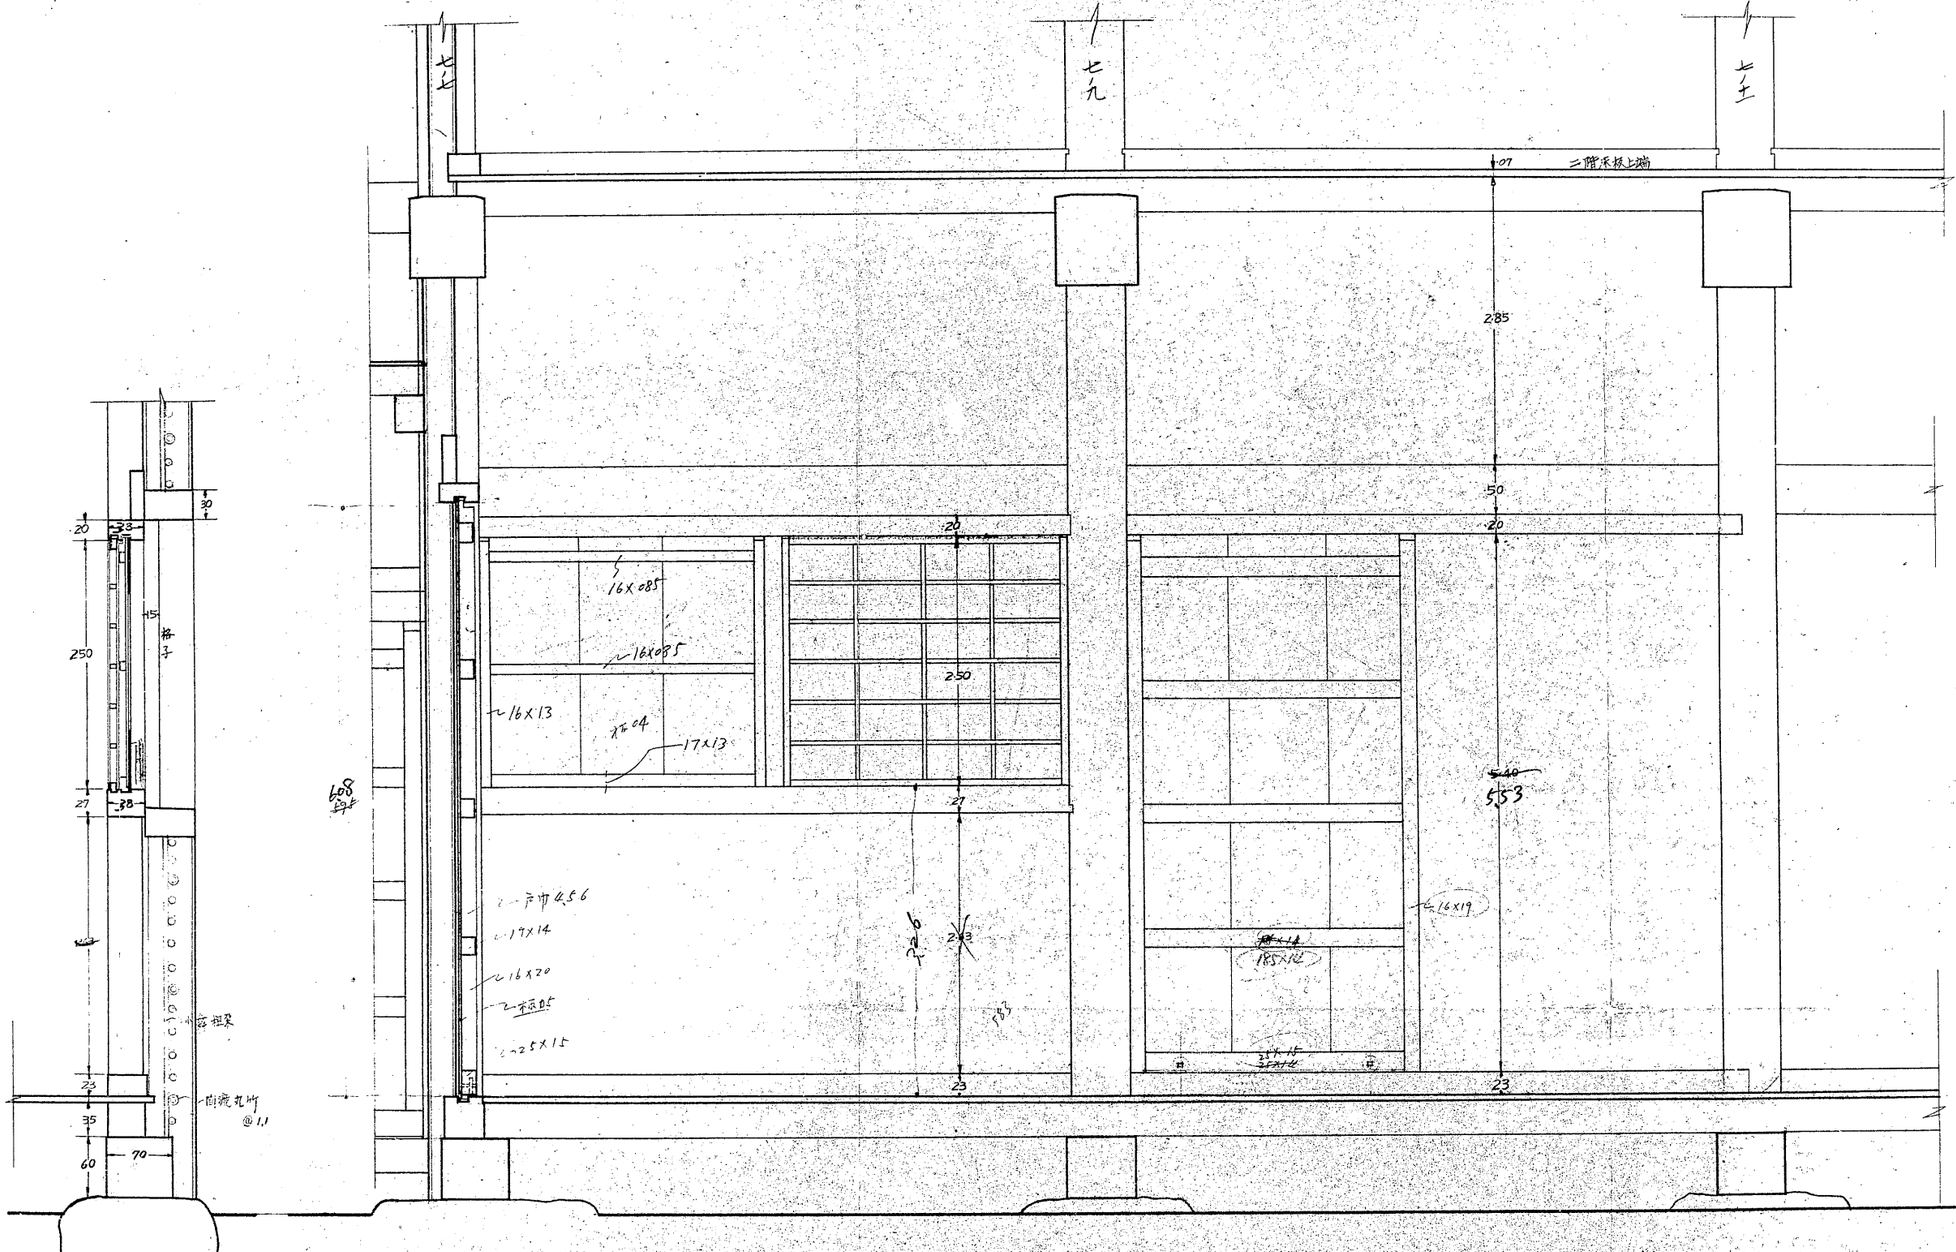

禁転載 姫路市立城郭研究室