


台所下屋出入口廻り詳細復原図

縮尺1/20

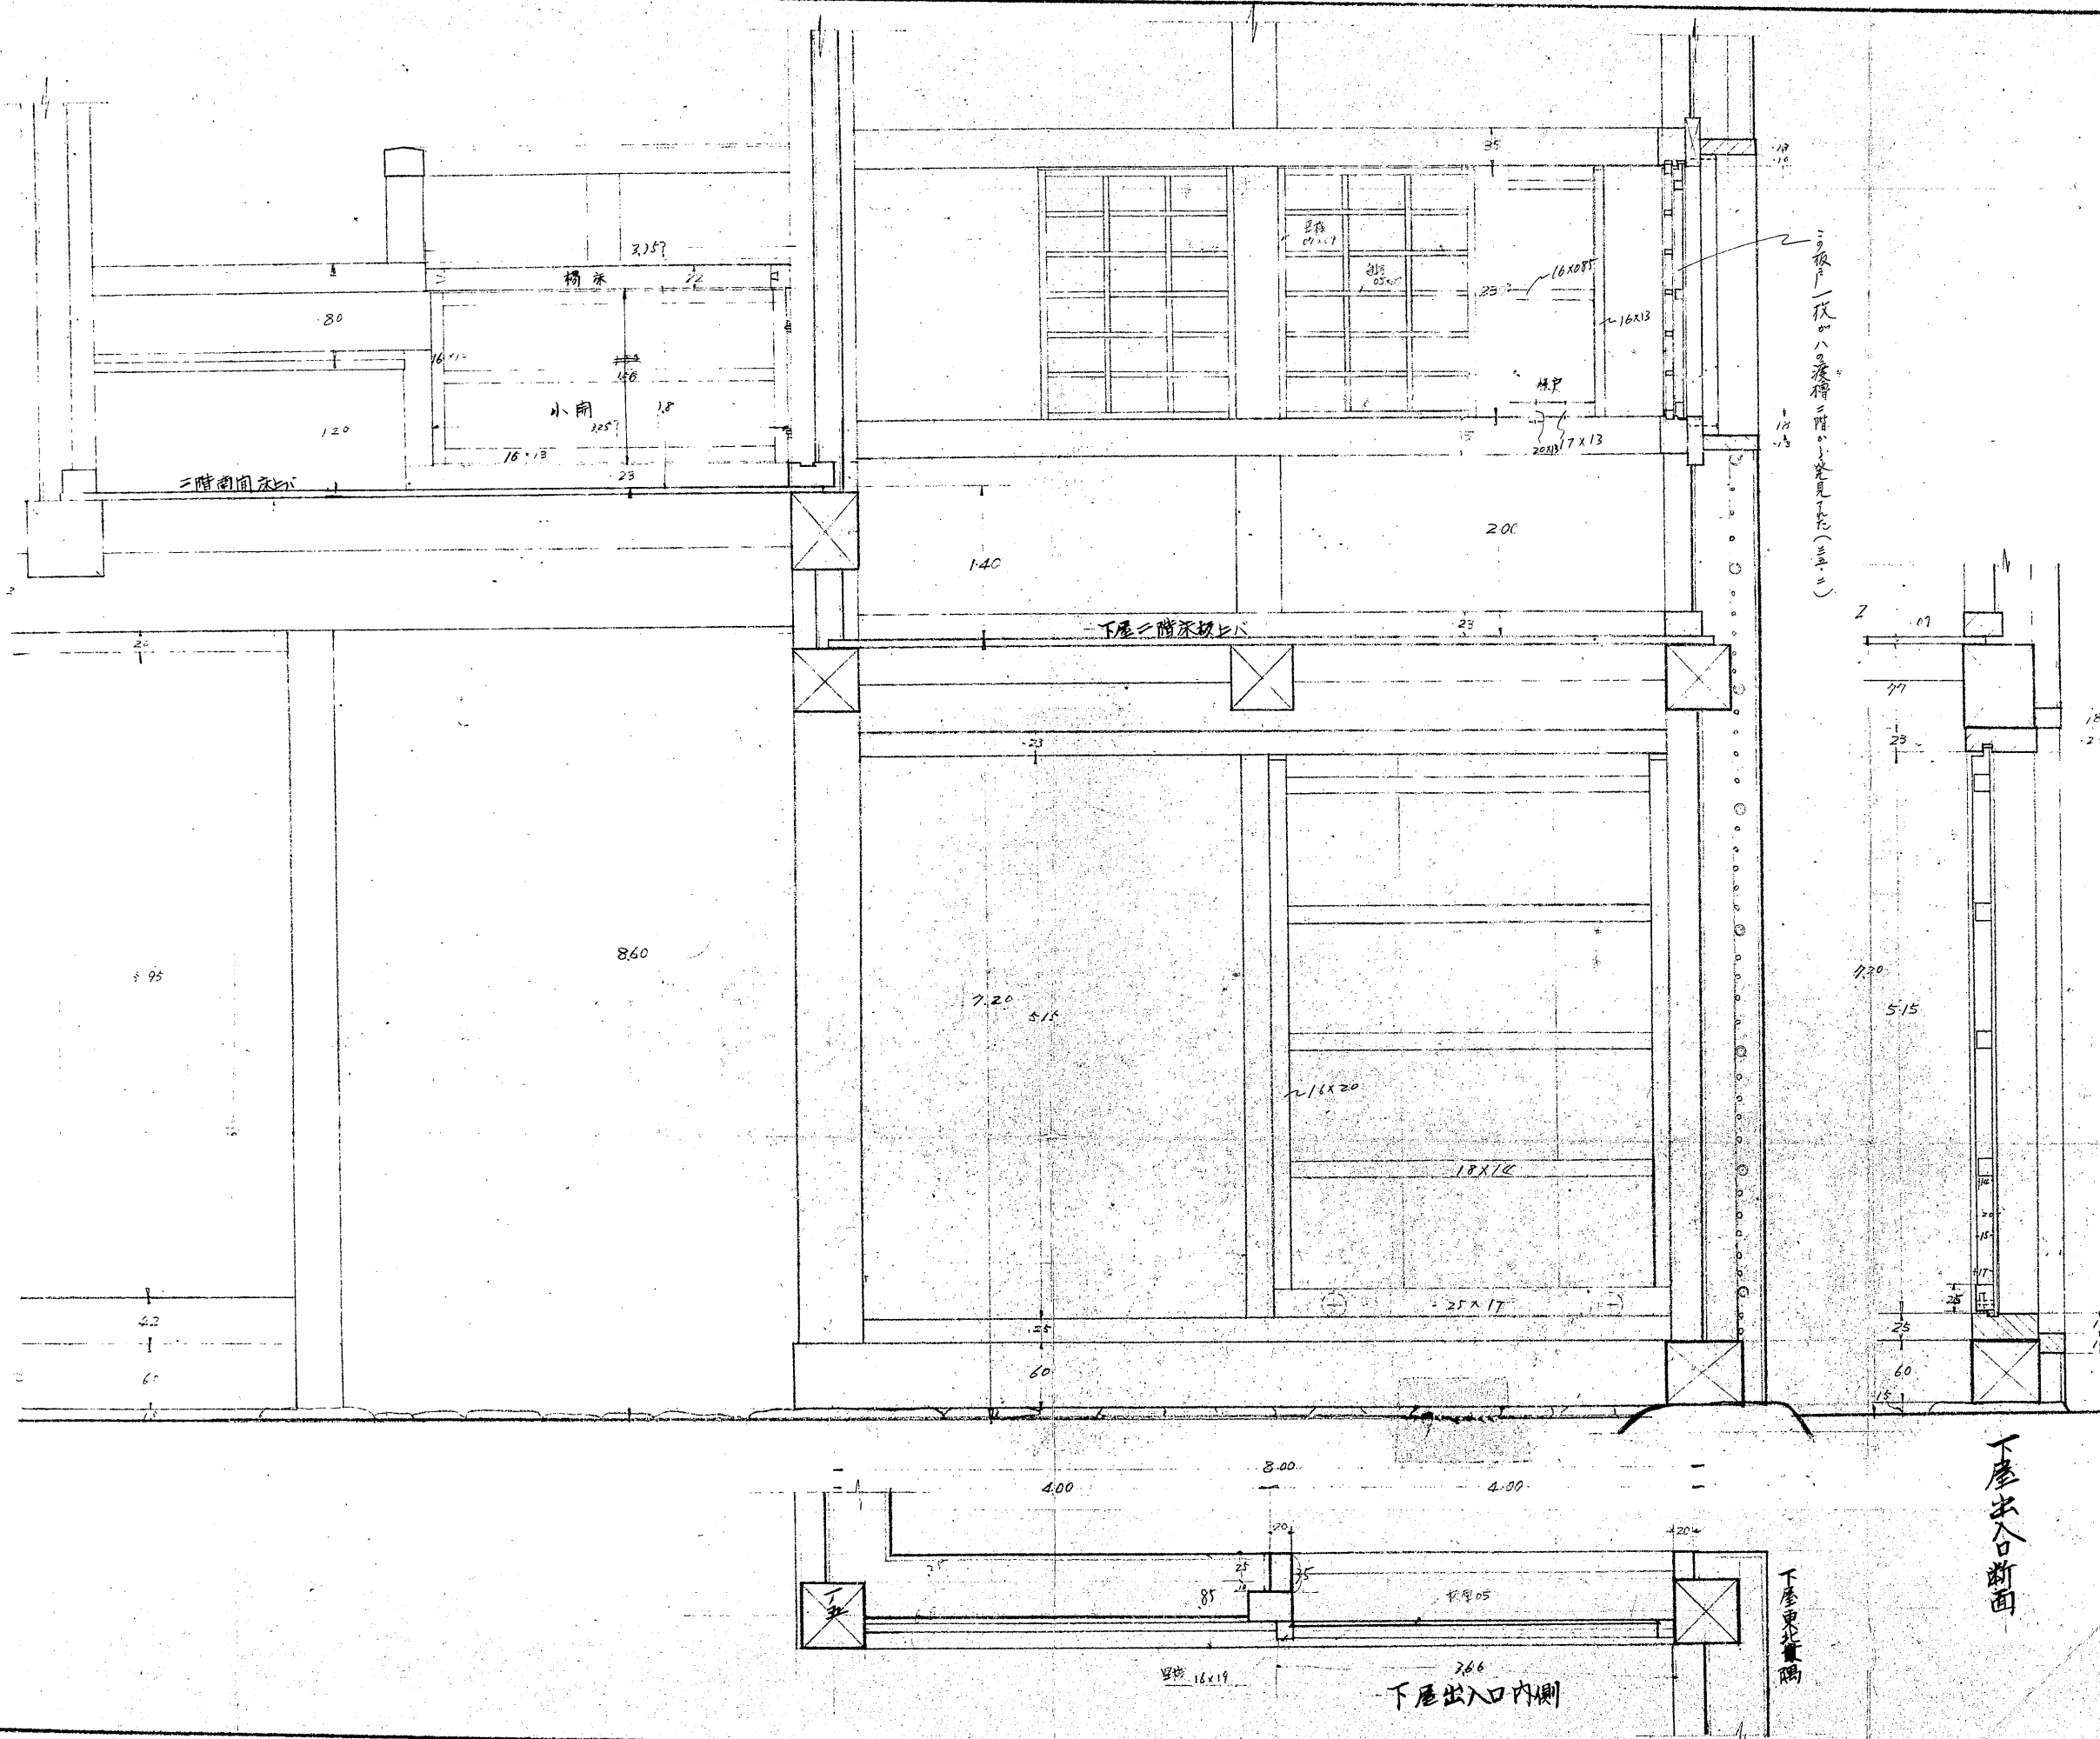

GL

下屋出入口断面

下屋東北隅

下屋出入口内側