



姫路城 天子附台所 復原断面図


縮尺五十分之一

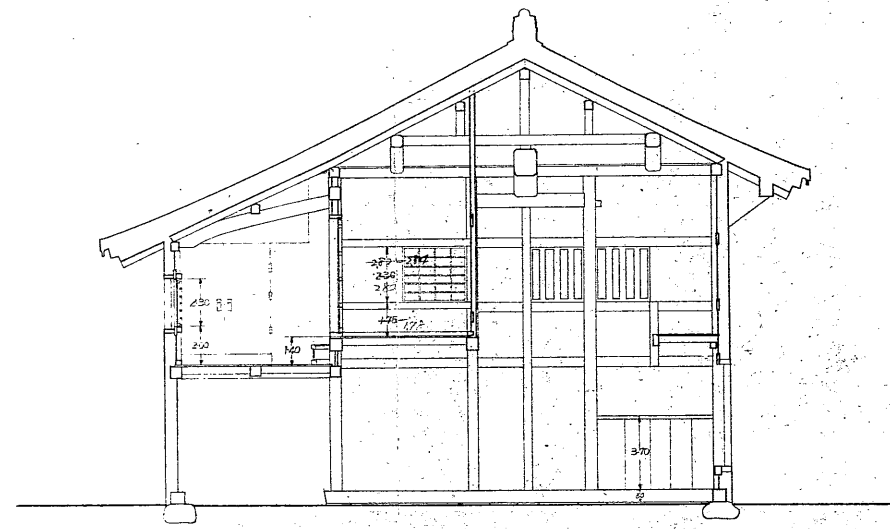


A~A' 断面

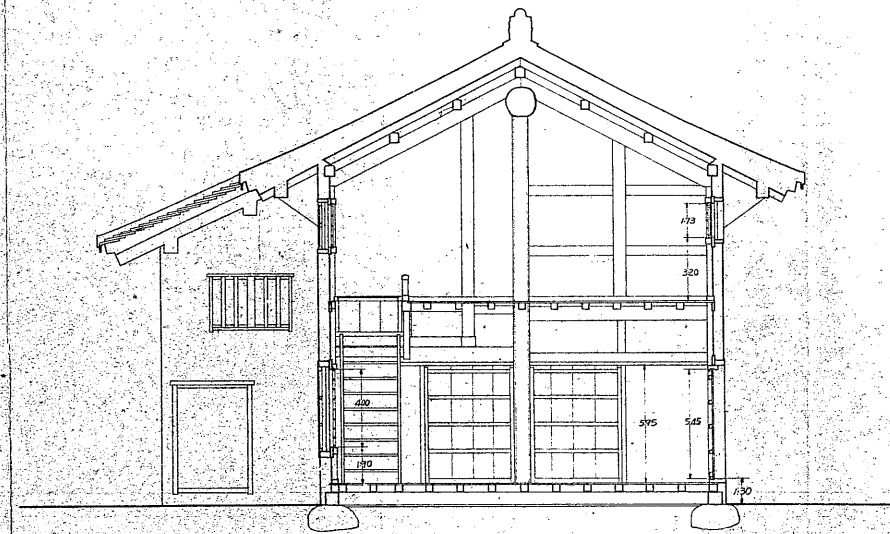

C~C' 断面

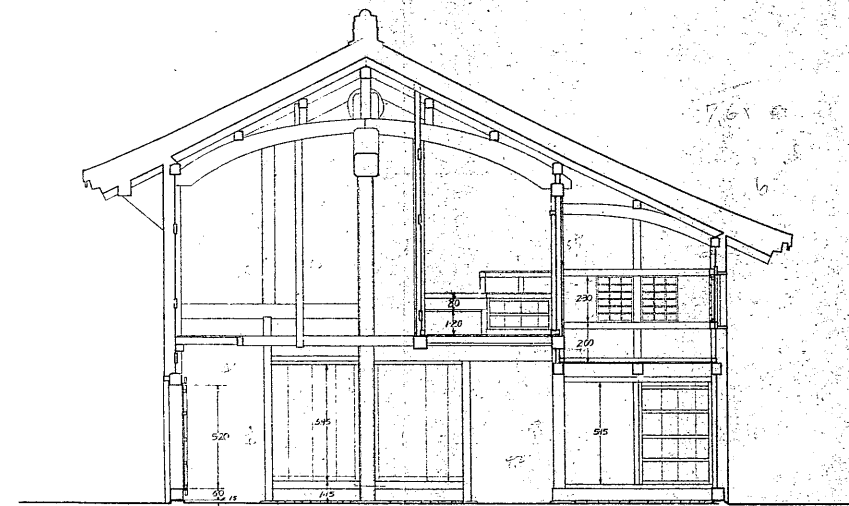

B~B' 断面

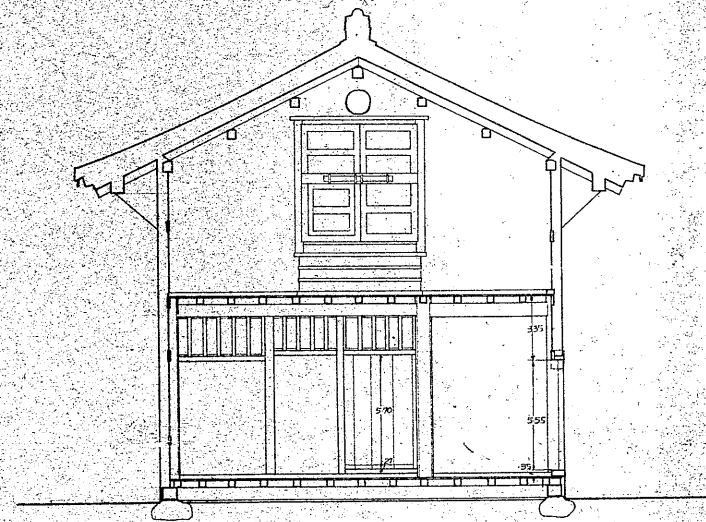

D~D' 断面

兵庫	姫路城 天子附台所
復原断面図	1/50
監督者	西川 啓
調査年月日	年 月 日
図番	表の内装 号