




姬路城
天守附台所修理前立面圖
縮尺五十分之一

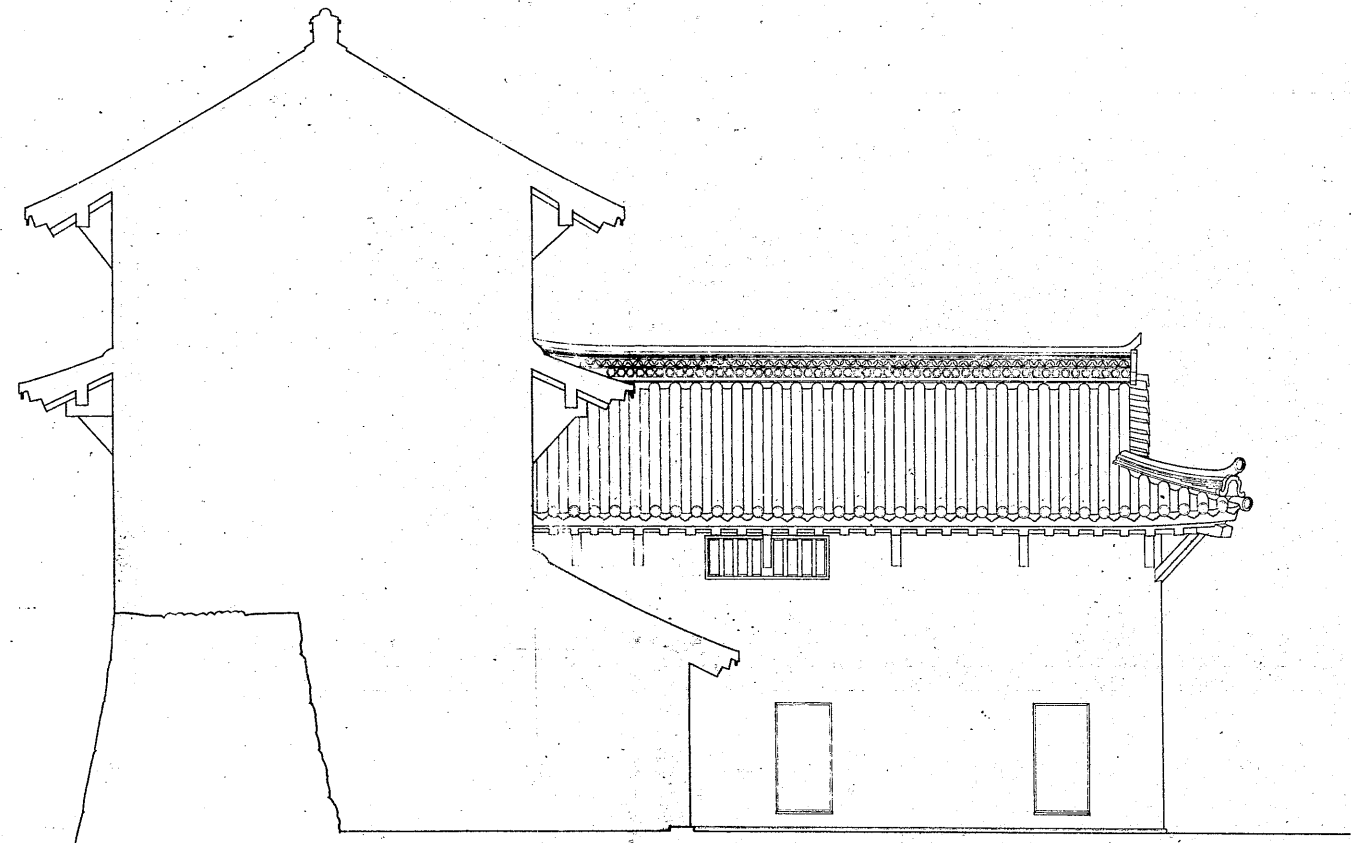

西側

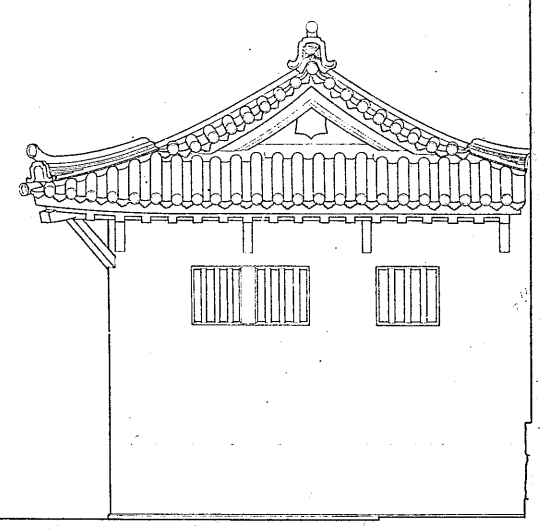

南側

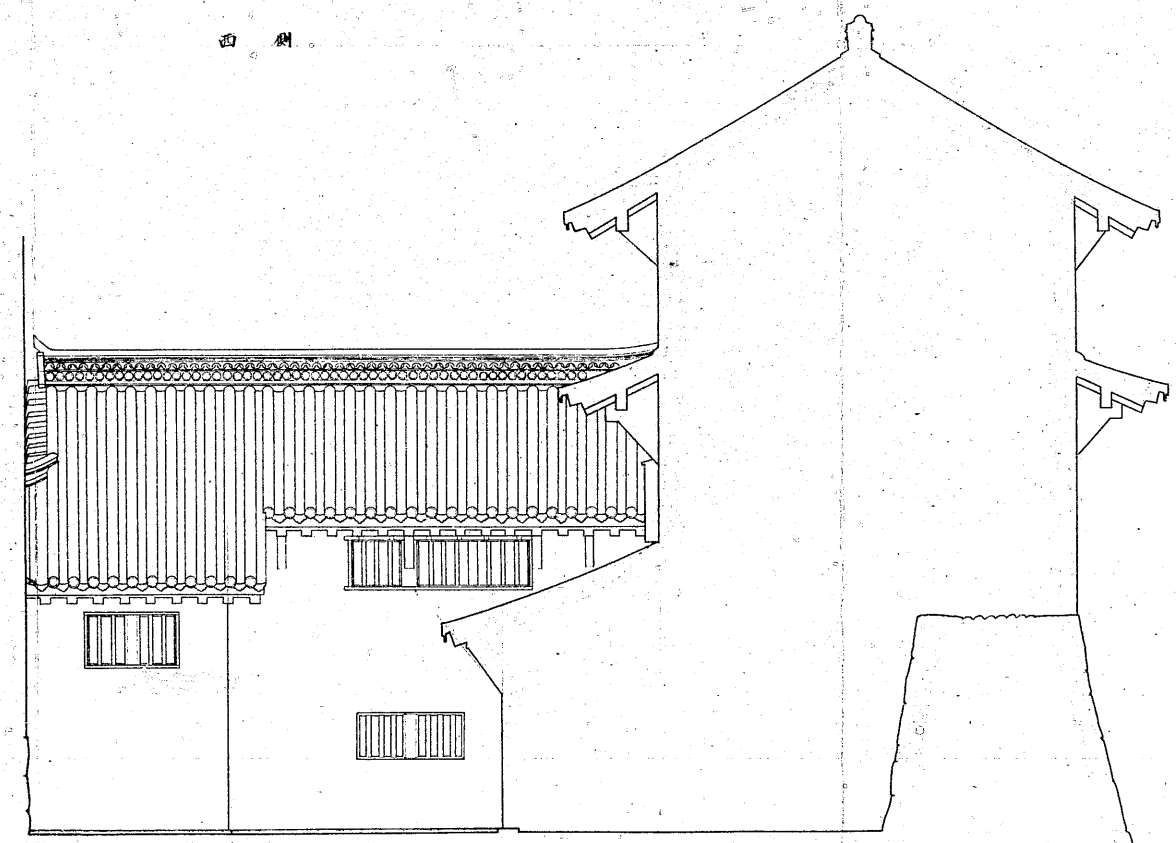

東側



姫路城天守附台所
修理各立面図
三川 吉
31 11