


姬路城天守附
台所修理前二階平面圖
縮尺五十分之一
控
写真資料表不凶

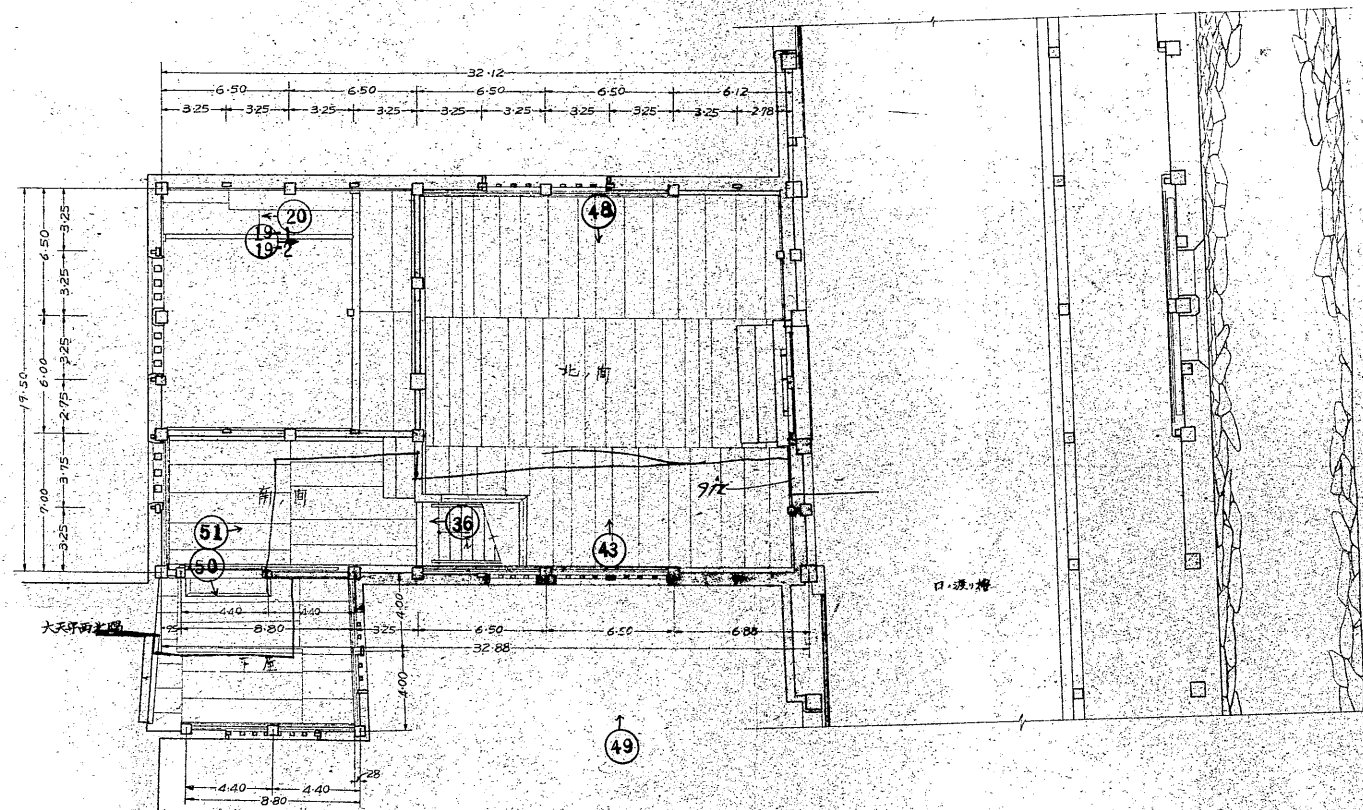

所在地	姫路城天守附
図名	修理前二階平面圖
縮尺	50
調査年	昭和 31
調査月	12
調査日	4
調査者	2