



姫路城

天守附台所修理前横断面圖

縮尺五十分之一

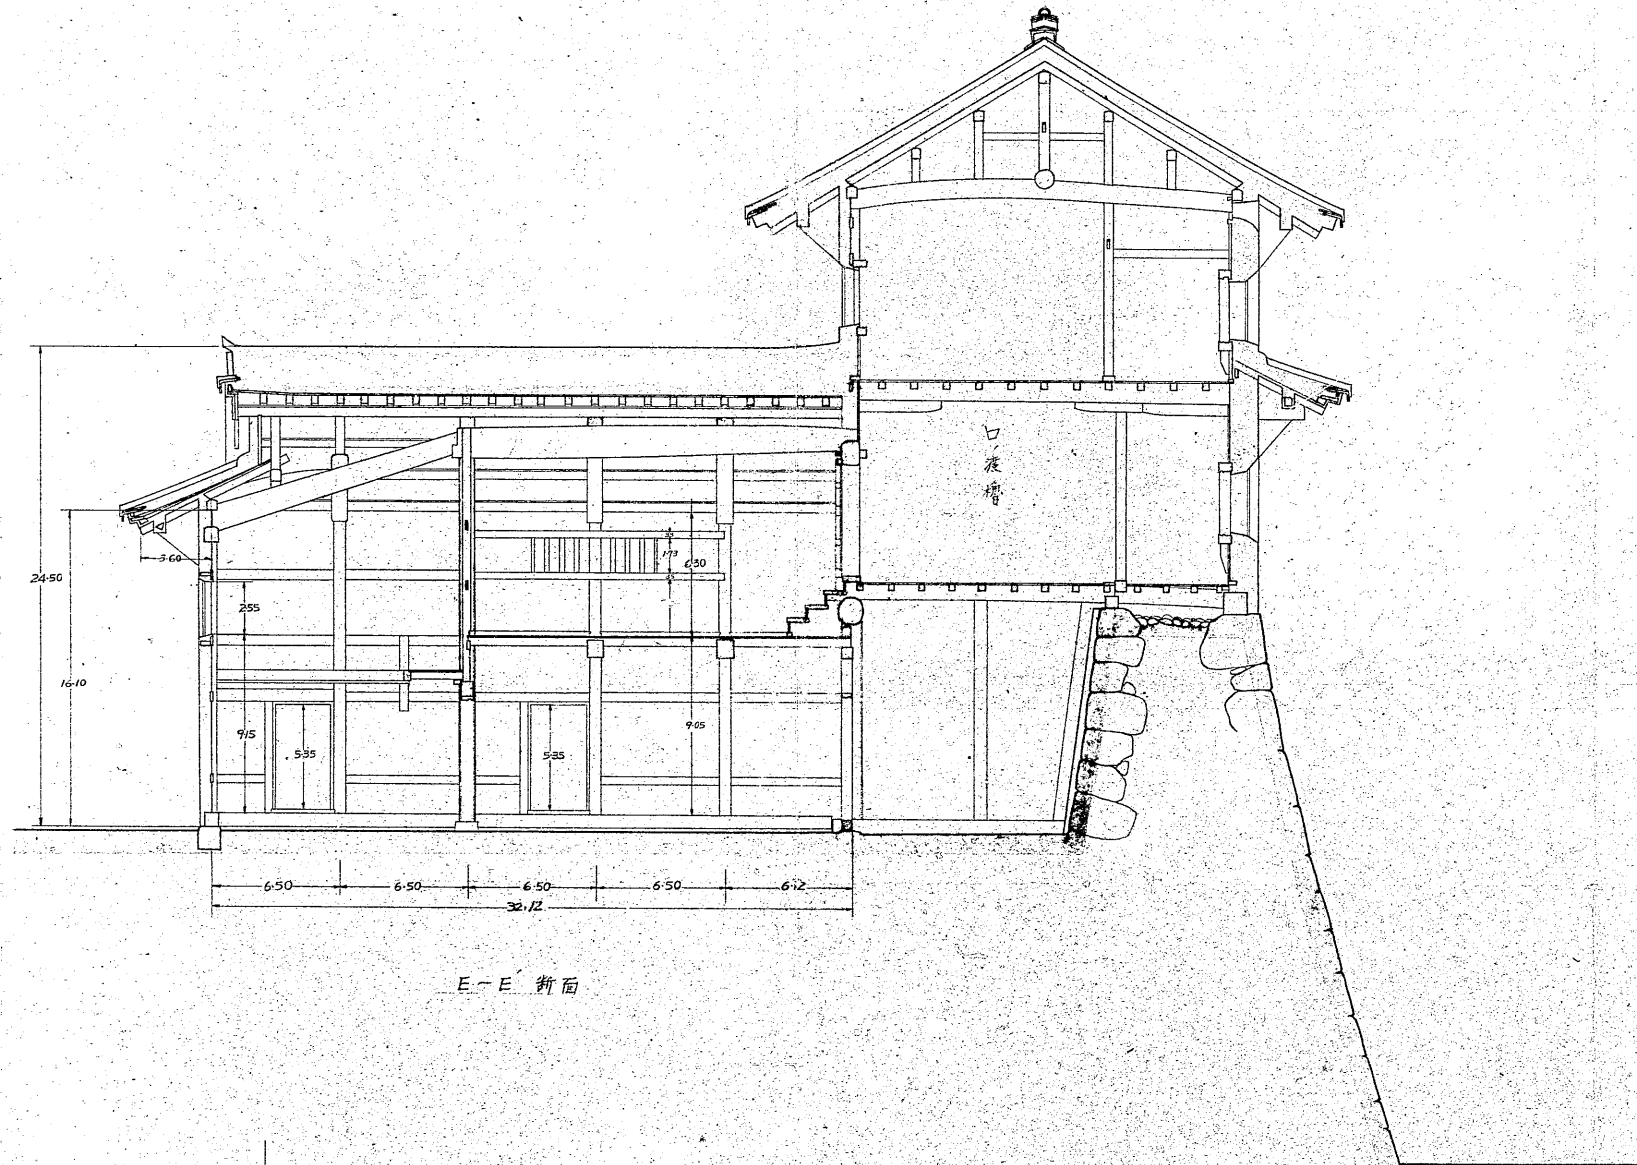

E-E 断面

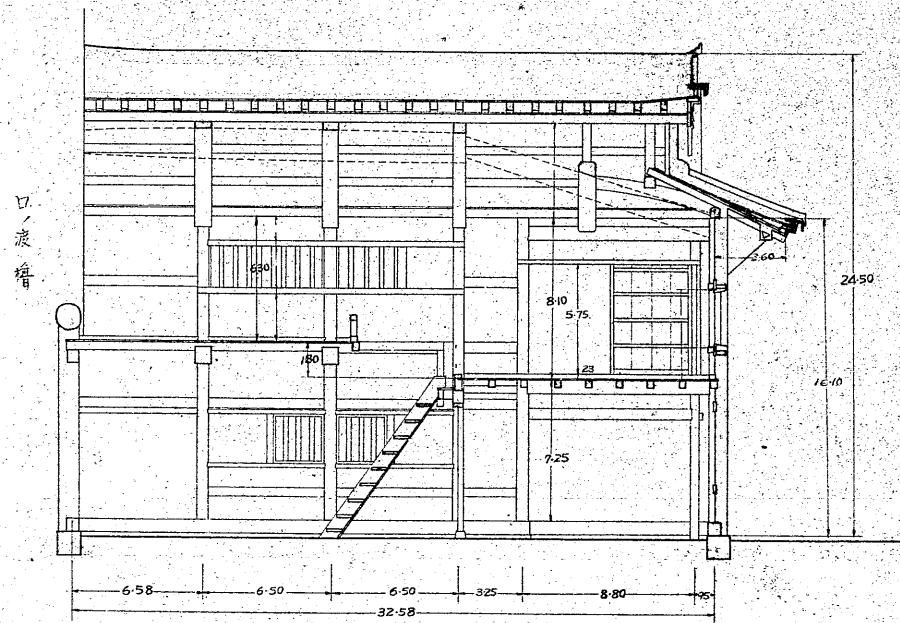

F-F 断面



所	兵庫	姫路城天守附台所
図名	天守附台所	修理前横断面圖
監督者	西川 雷	
調査者	西川 雷	
調査年月日	31	12
図		1