


姬路城天守附
台所修理前二階平面圖
縮尺五十分之一

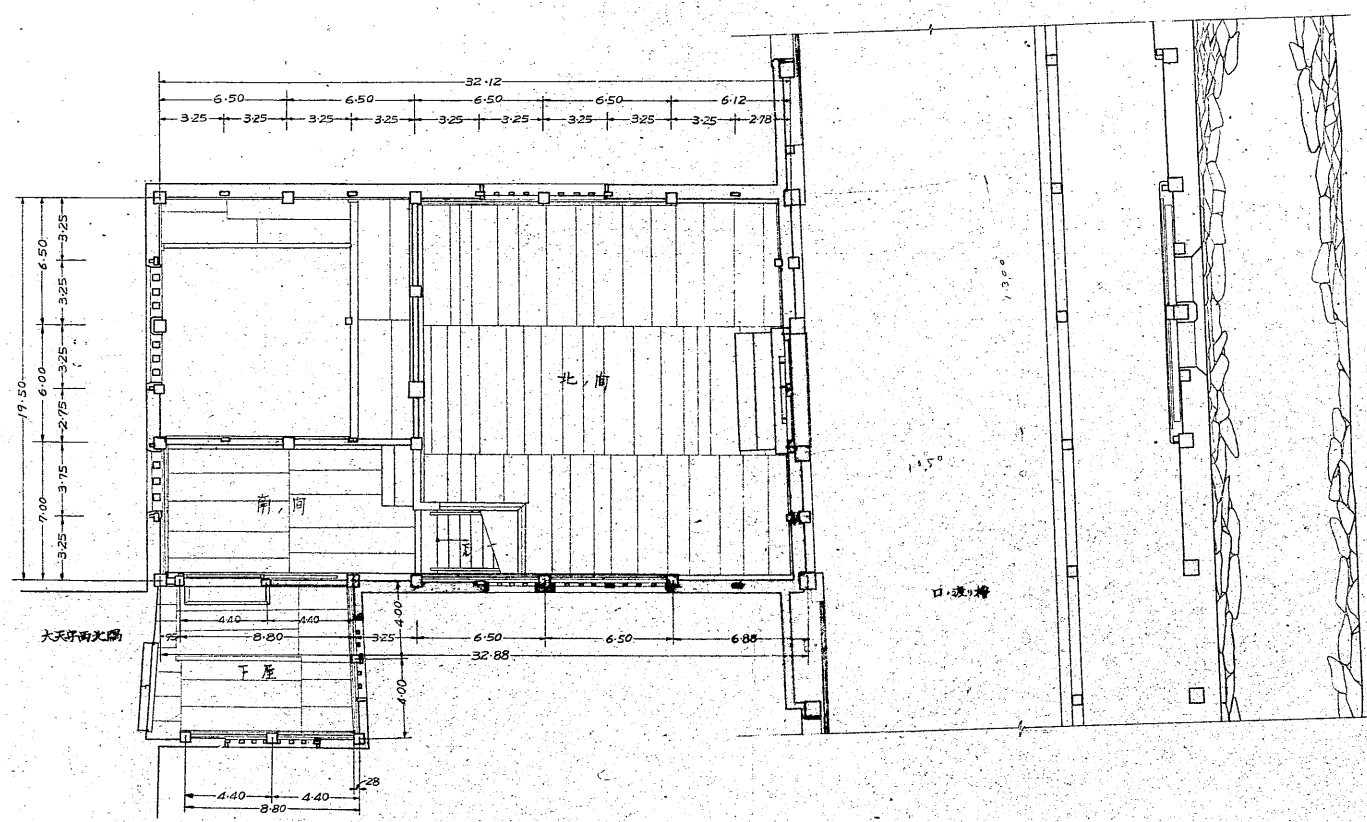

大庄 姫路城天守附
台所修理前二階平面圖 50
三川 宙
31 12 4
2

