


姫路城

天守附台所修理前一階平面圖

縮尺五分之二

写真撮影の表示

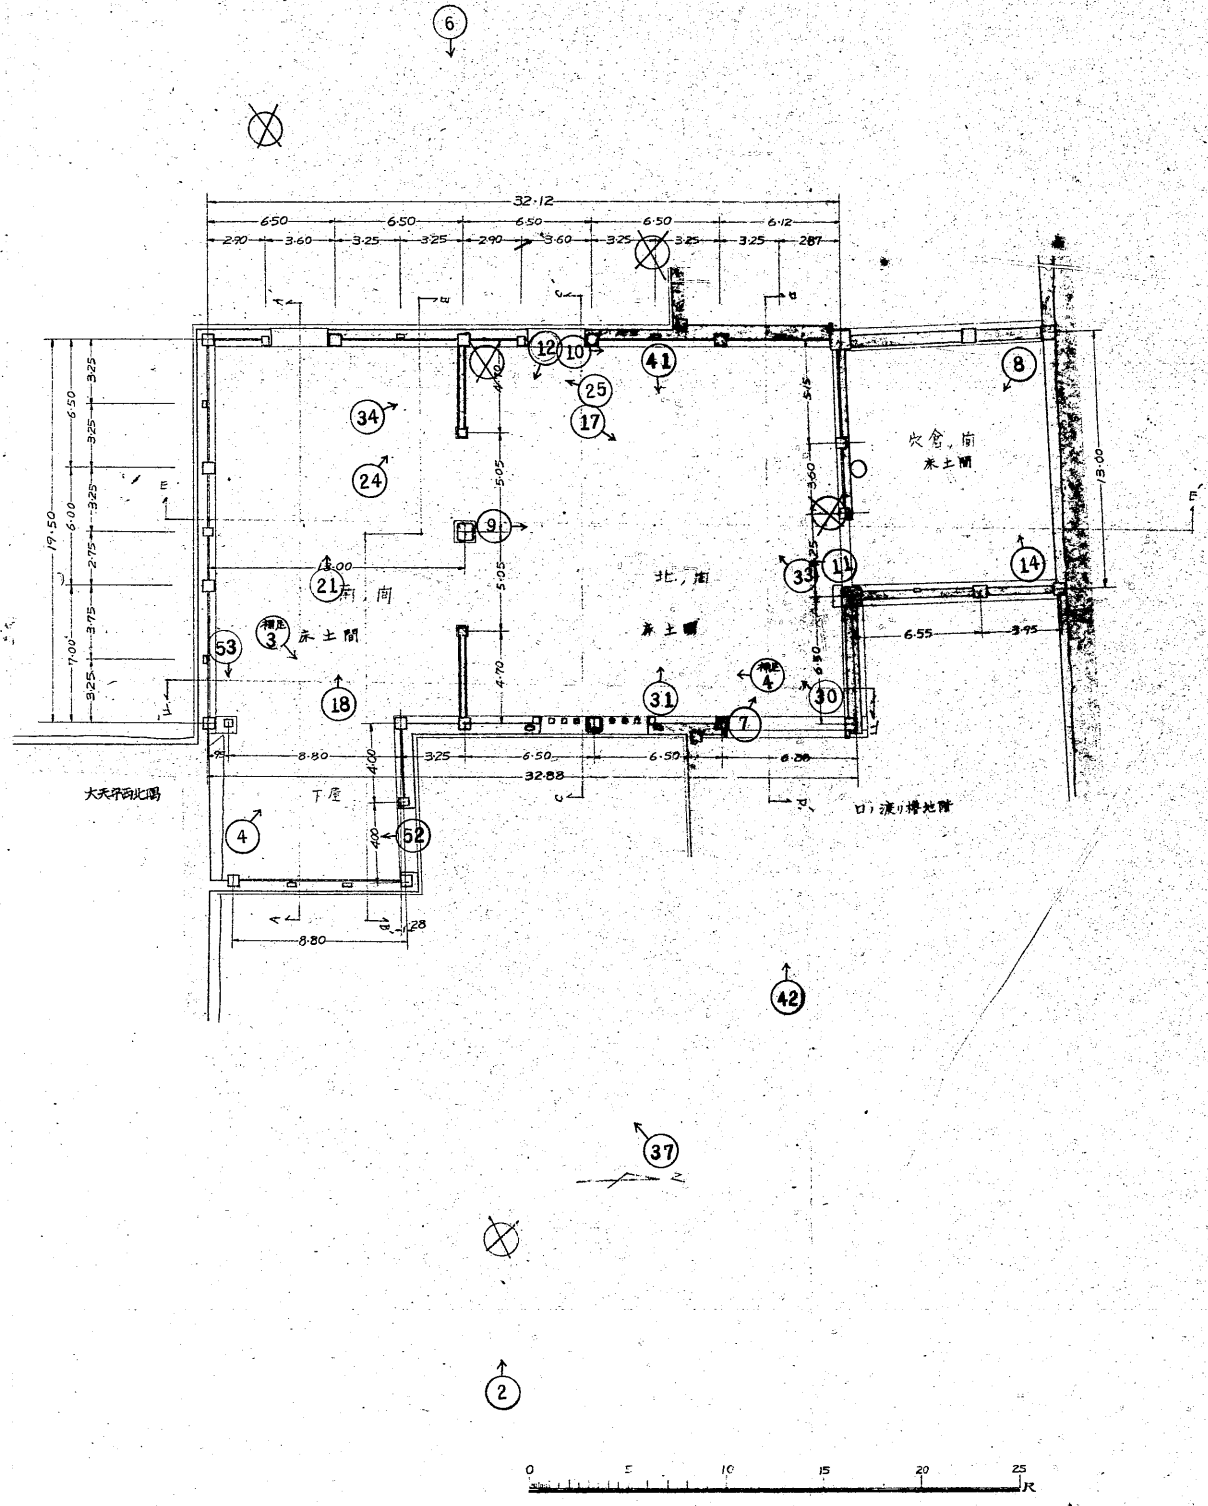

天守附台所
修理前一階平面圖

31 12 3
7