


③

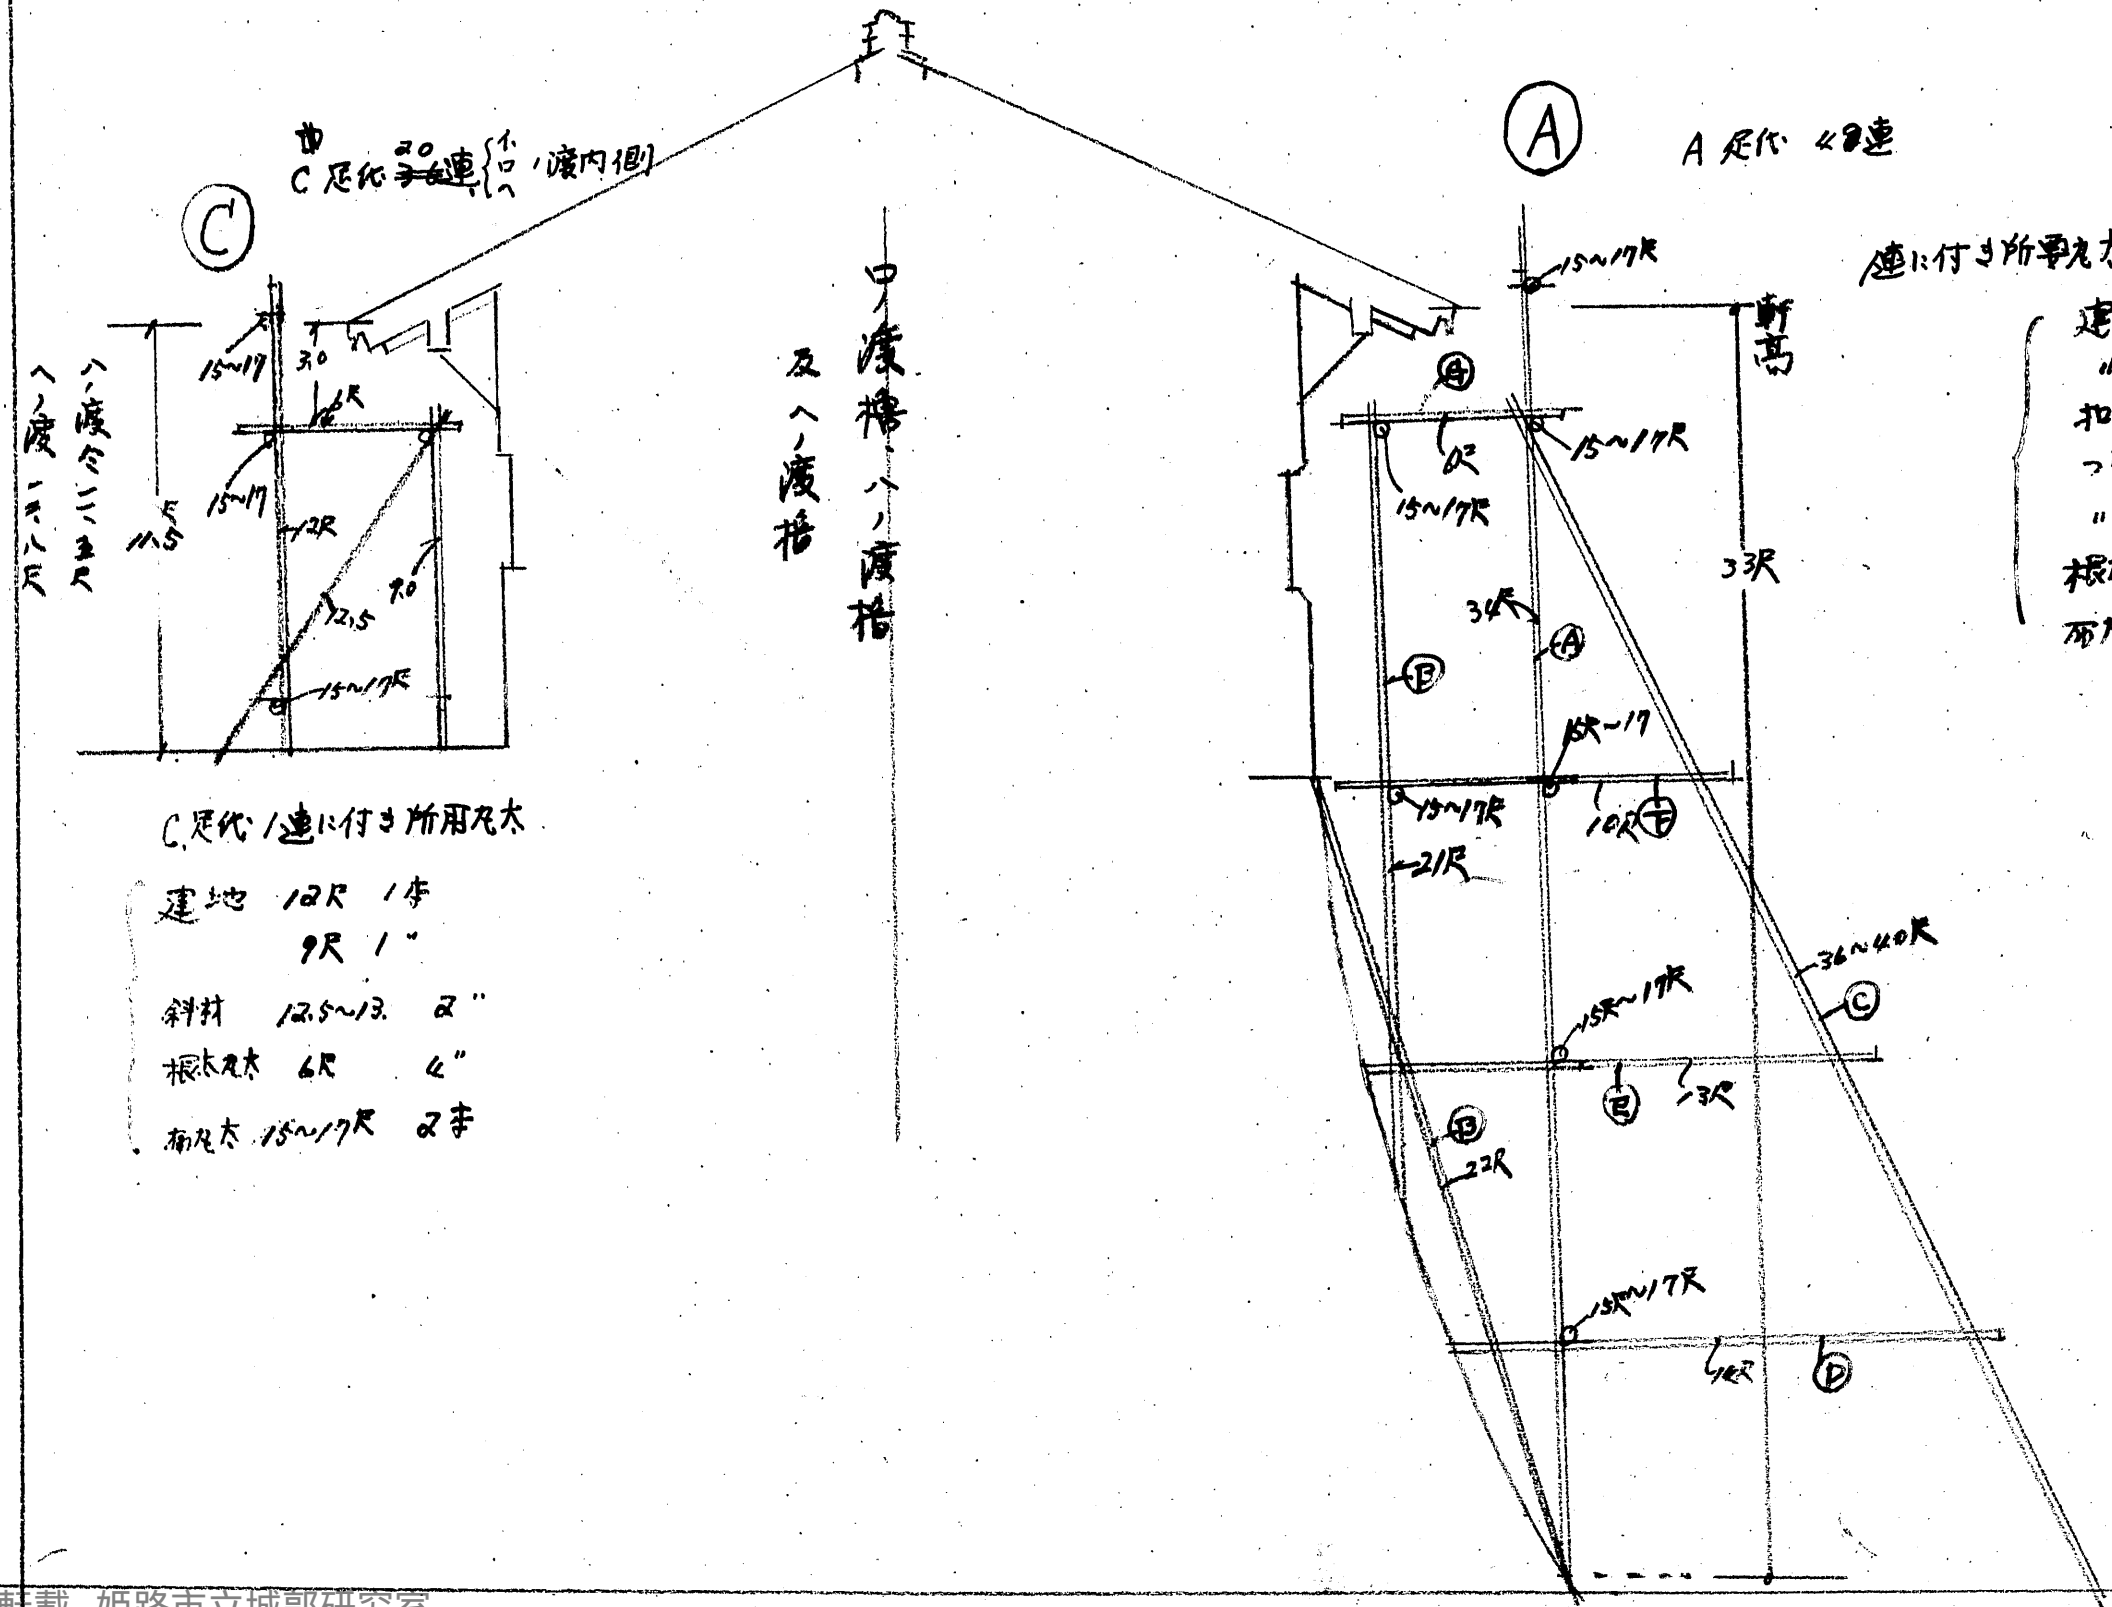

C是代<<2連 (小口内側)

A是代<<2連

連に付し所用丸太

建地A	33R (18R 2本付)	1本
"	② 22" (洋建地共)	2"
扣之	22"	2"
材	④ D.E 14R	2"
"	⑤ 10"	1"
根太丸太	④ 6R	4"
布凡太	15x17R	4"

C是代に連に付し所用丸太

建地	12R 1本
	9R 1"
斜材	12.5x13 2"
根太丸太	6R 4"
布凡太	15x17R 2本