


七

南面

西面

北面

東面

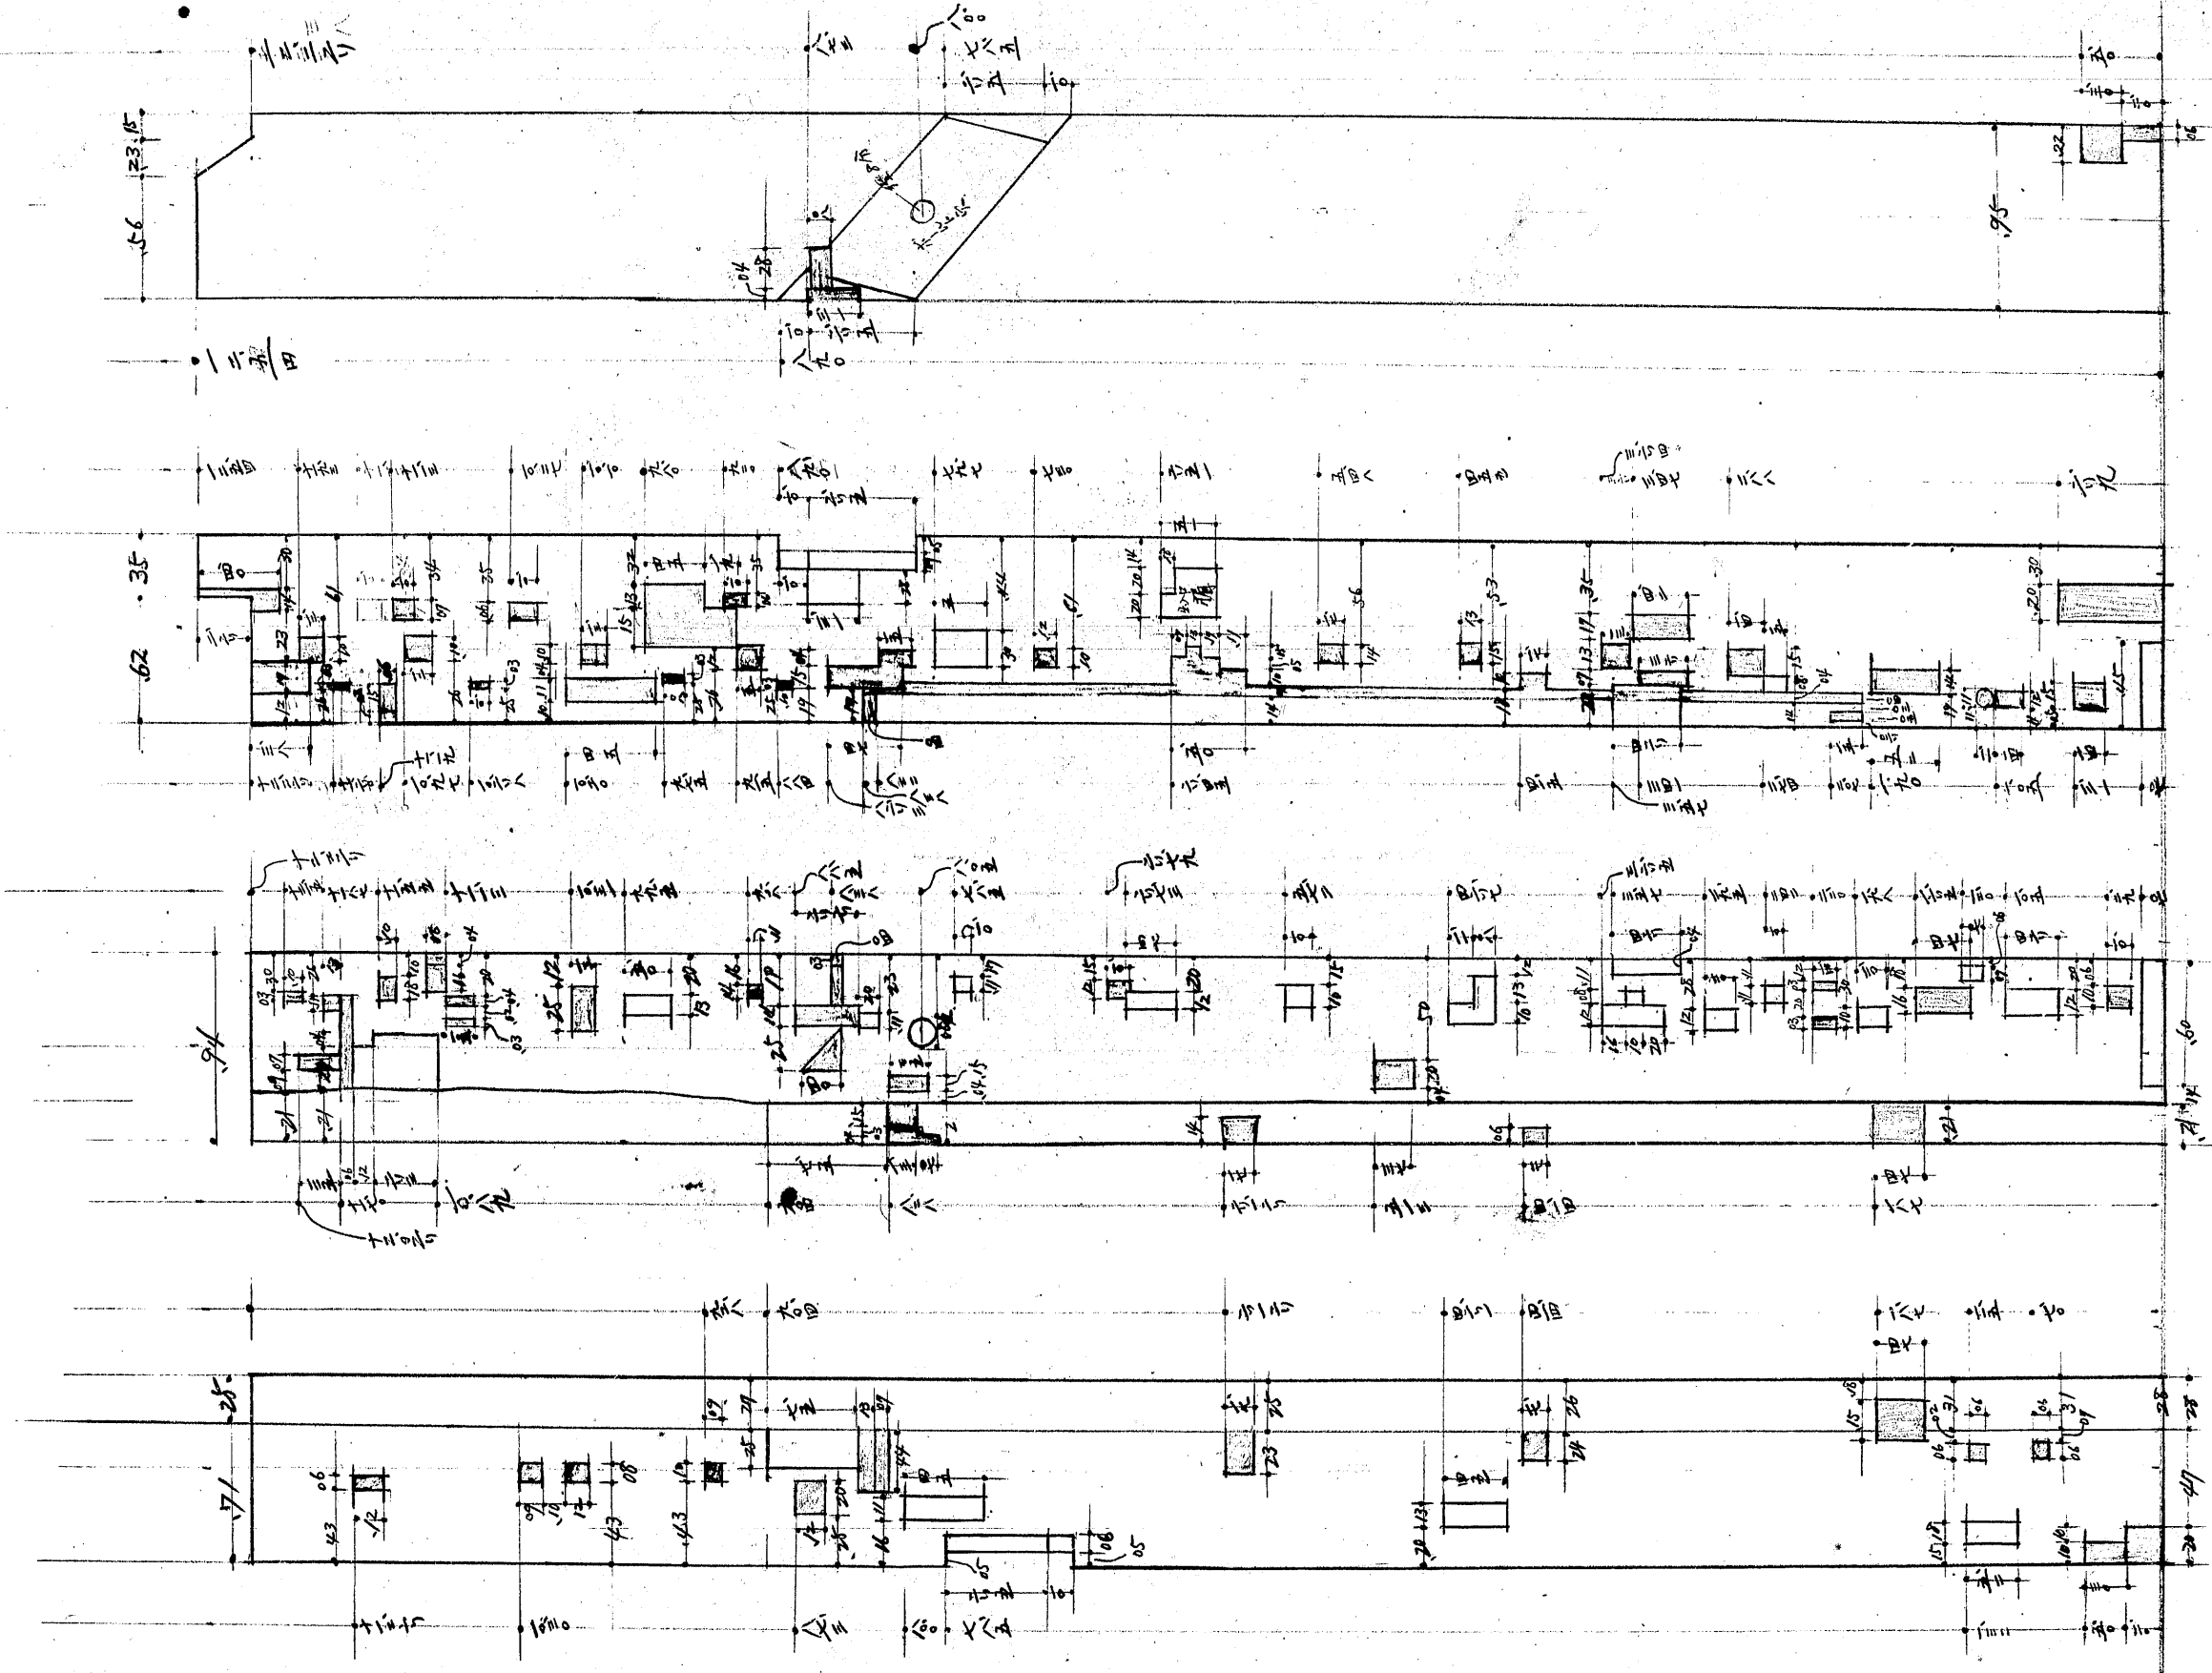

39

015
05
40