


子。櫓現狀變更後橫断面圖
縮尺 貳拾分之二

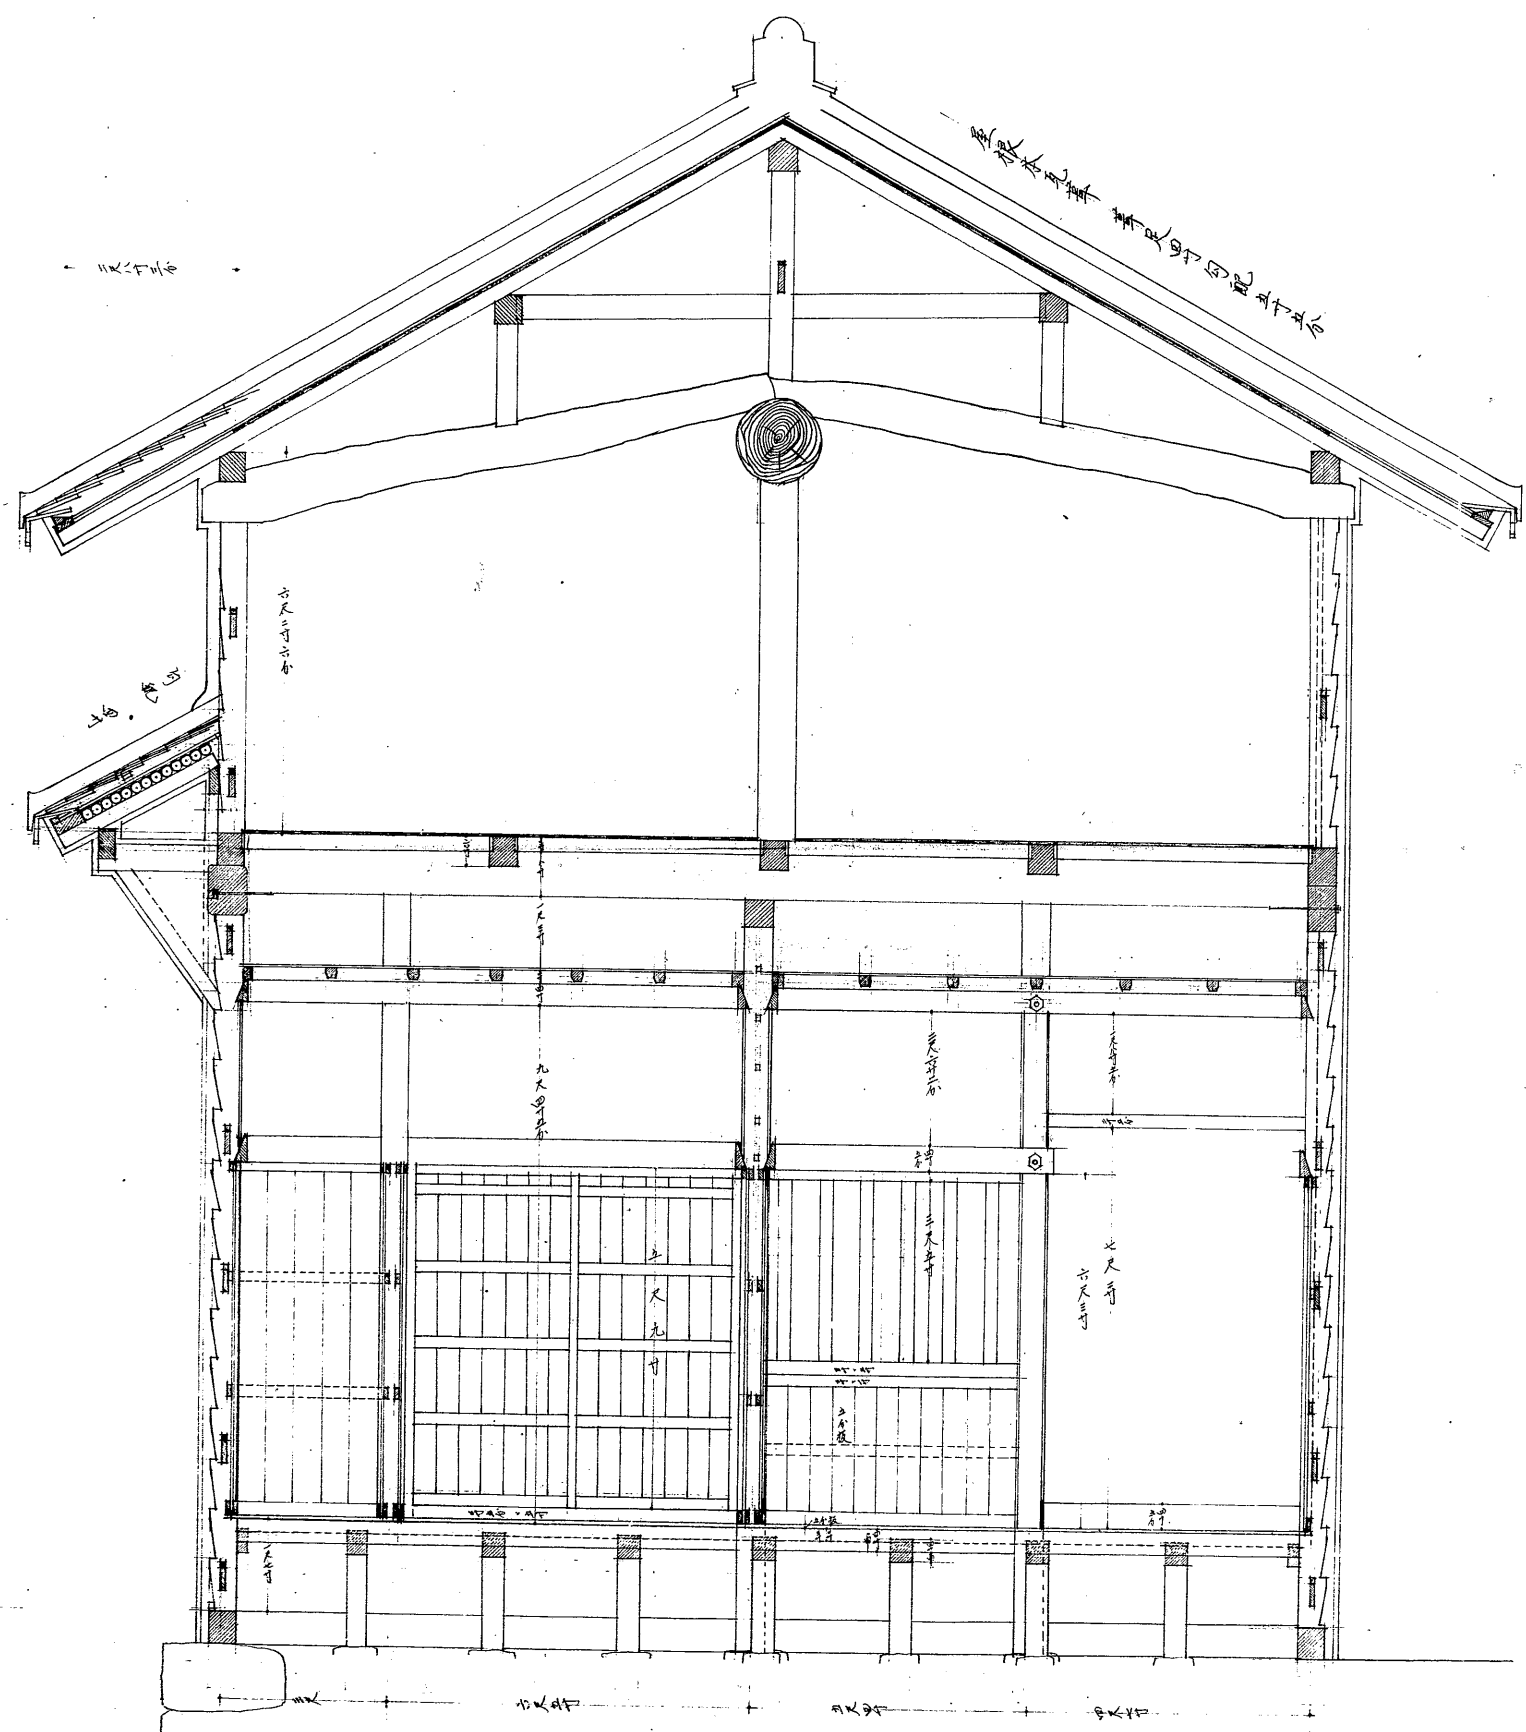

六尺三寸五分

十四尺五寸四分
十四尺五分

六尺

六尺

六尺