


子之櫓現狀變更後縱斷圖
縮尺 貳拾分之二

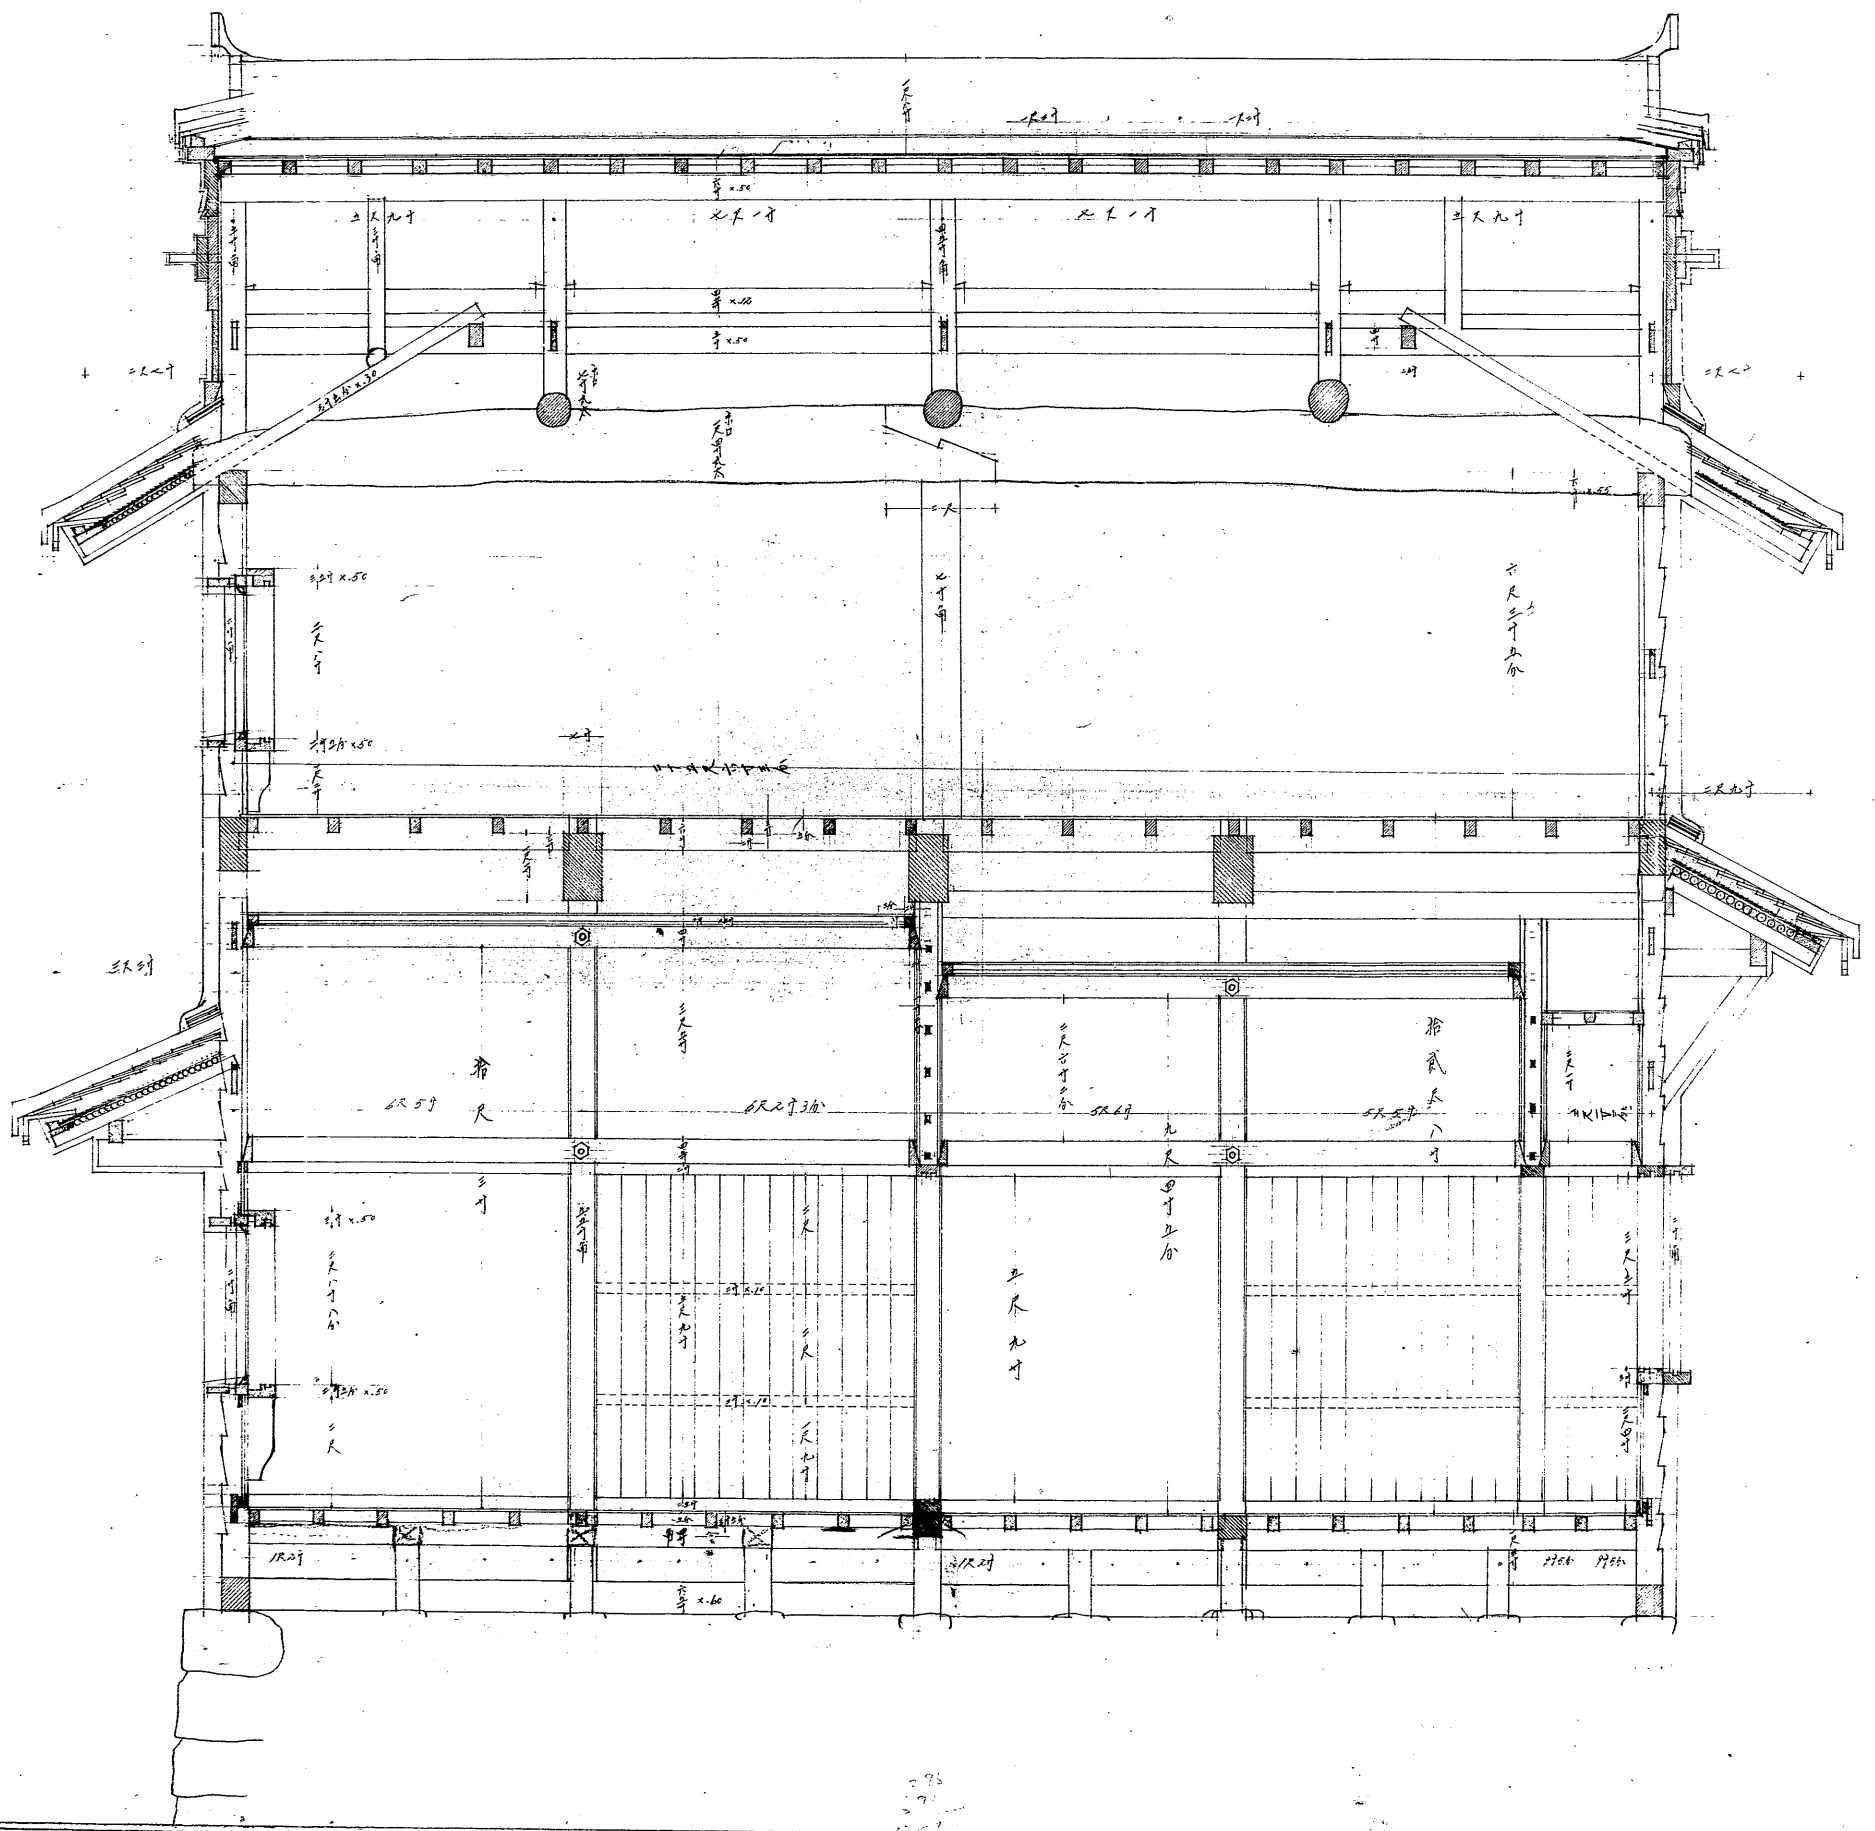

三寸六分