



1E1-211

り。一渡槽変更前立面図

縮尺 五拾分之壹

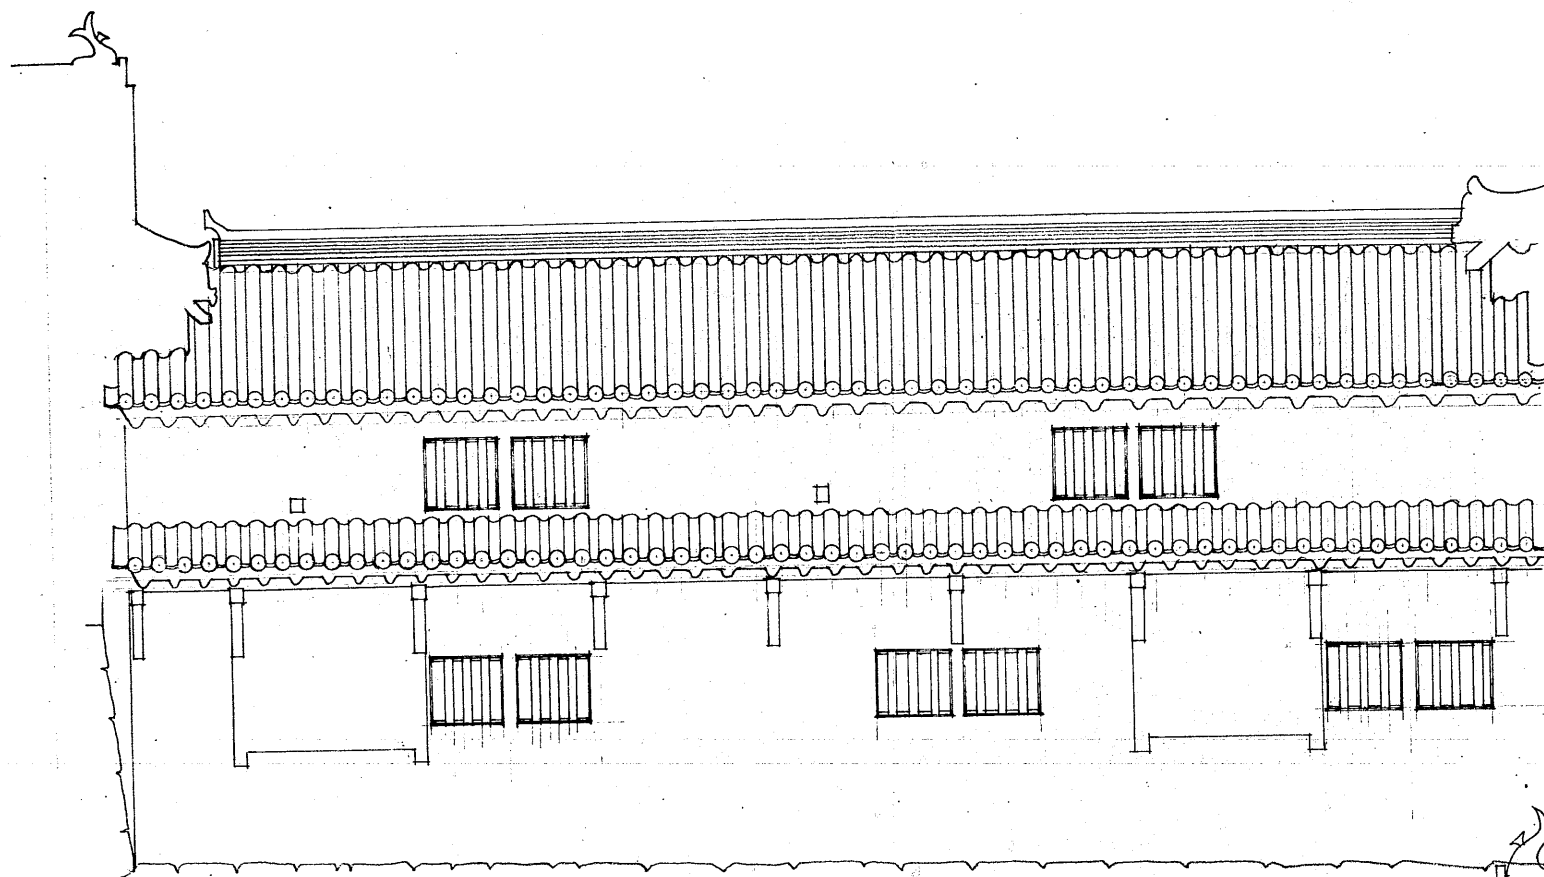

り。一渡槽西側立面

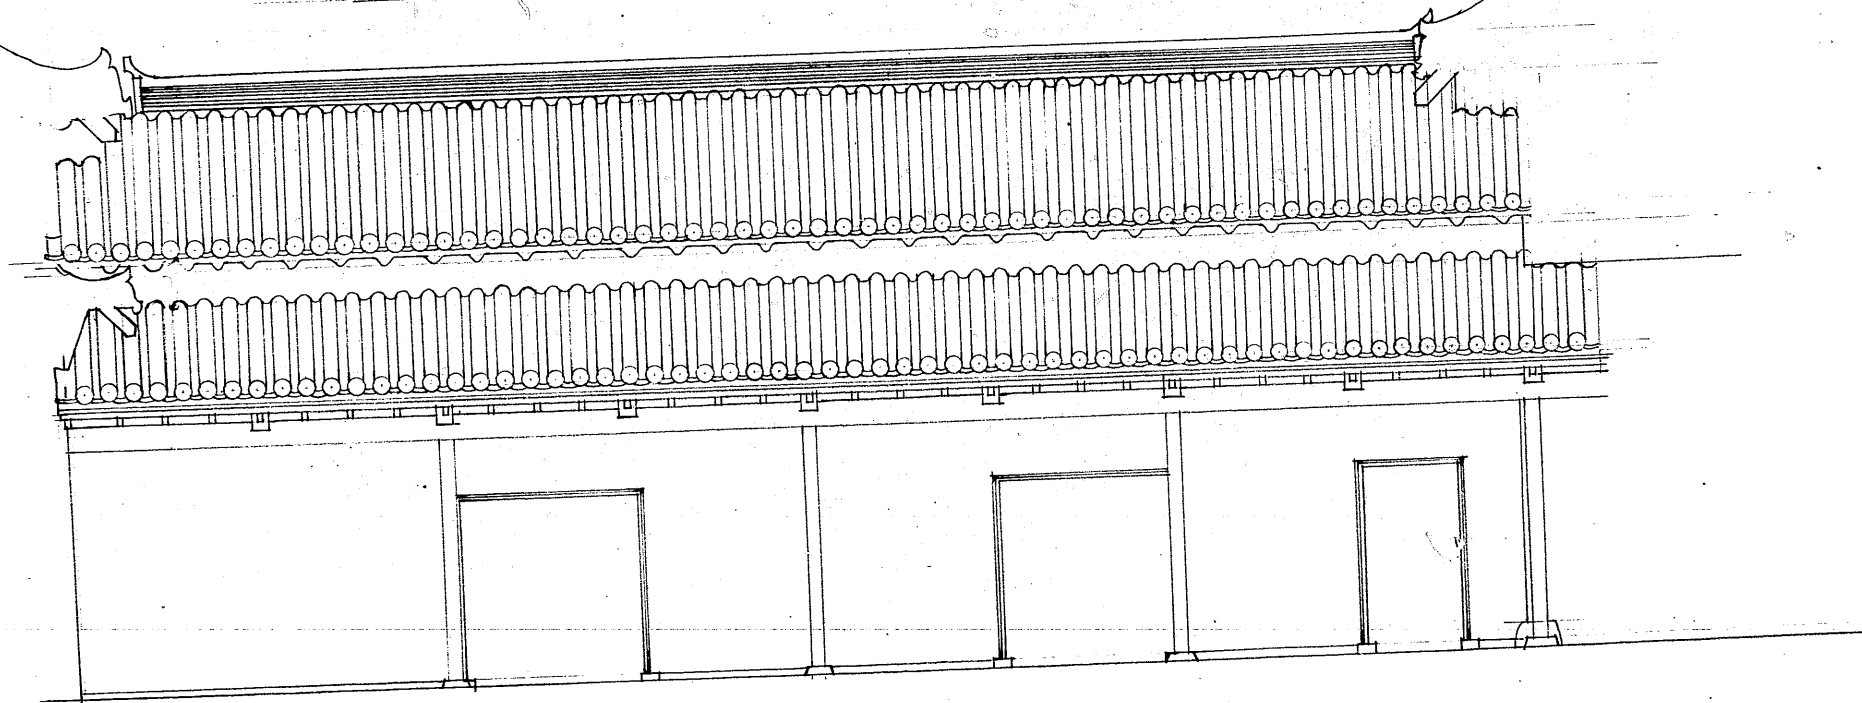

り。一渡槽東側立面