


兵庫縣

姫路城實測子の櫓及びの壹渡櫓貳階平面圖

縮尺五拾分之壹

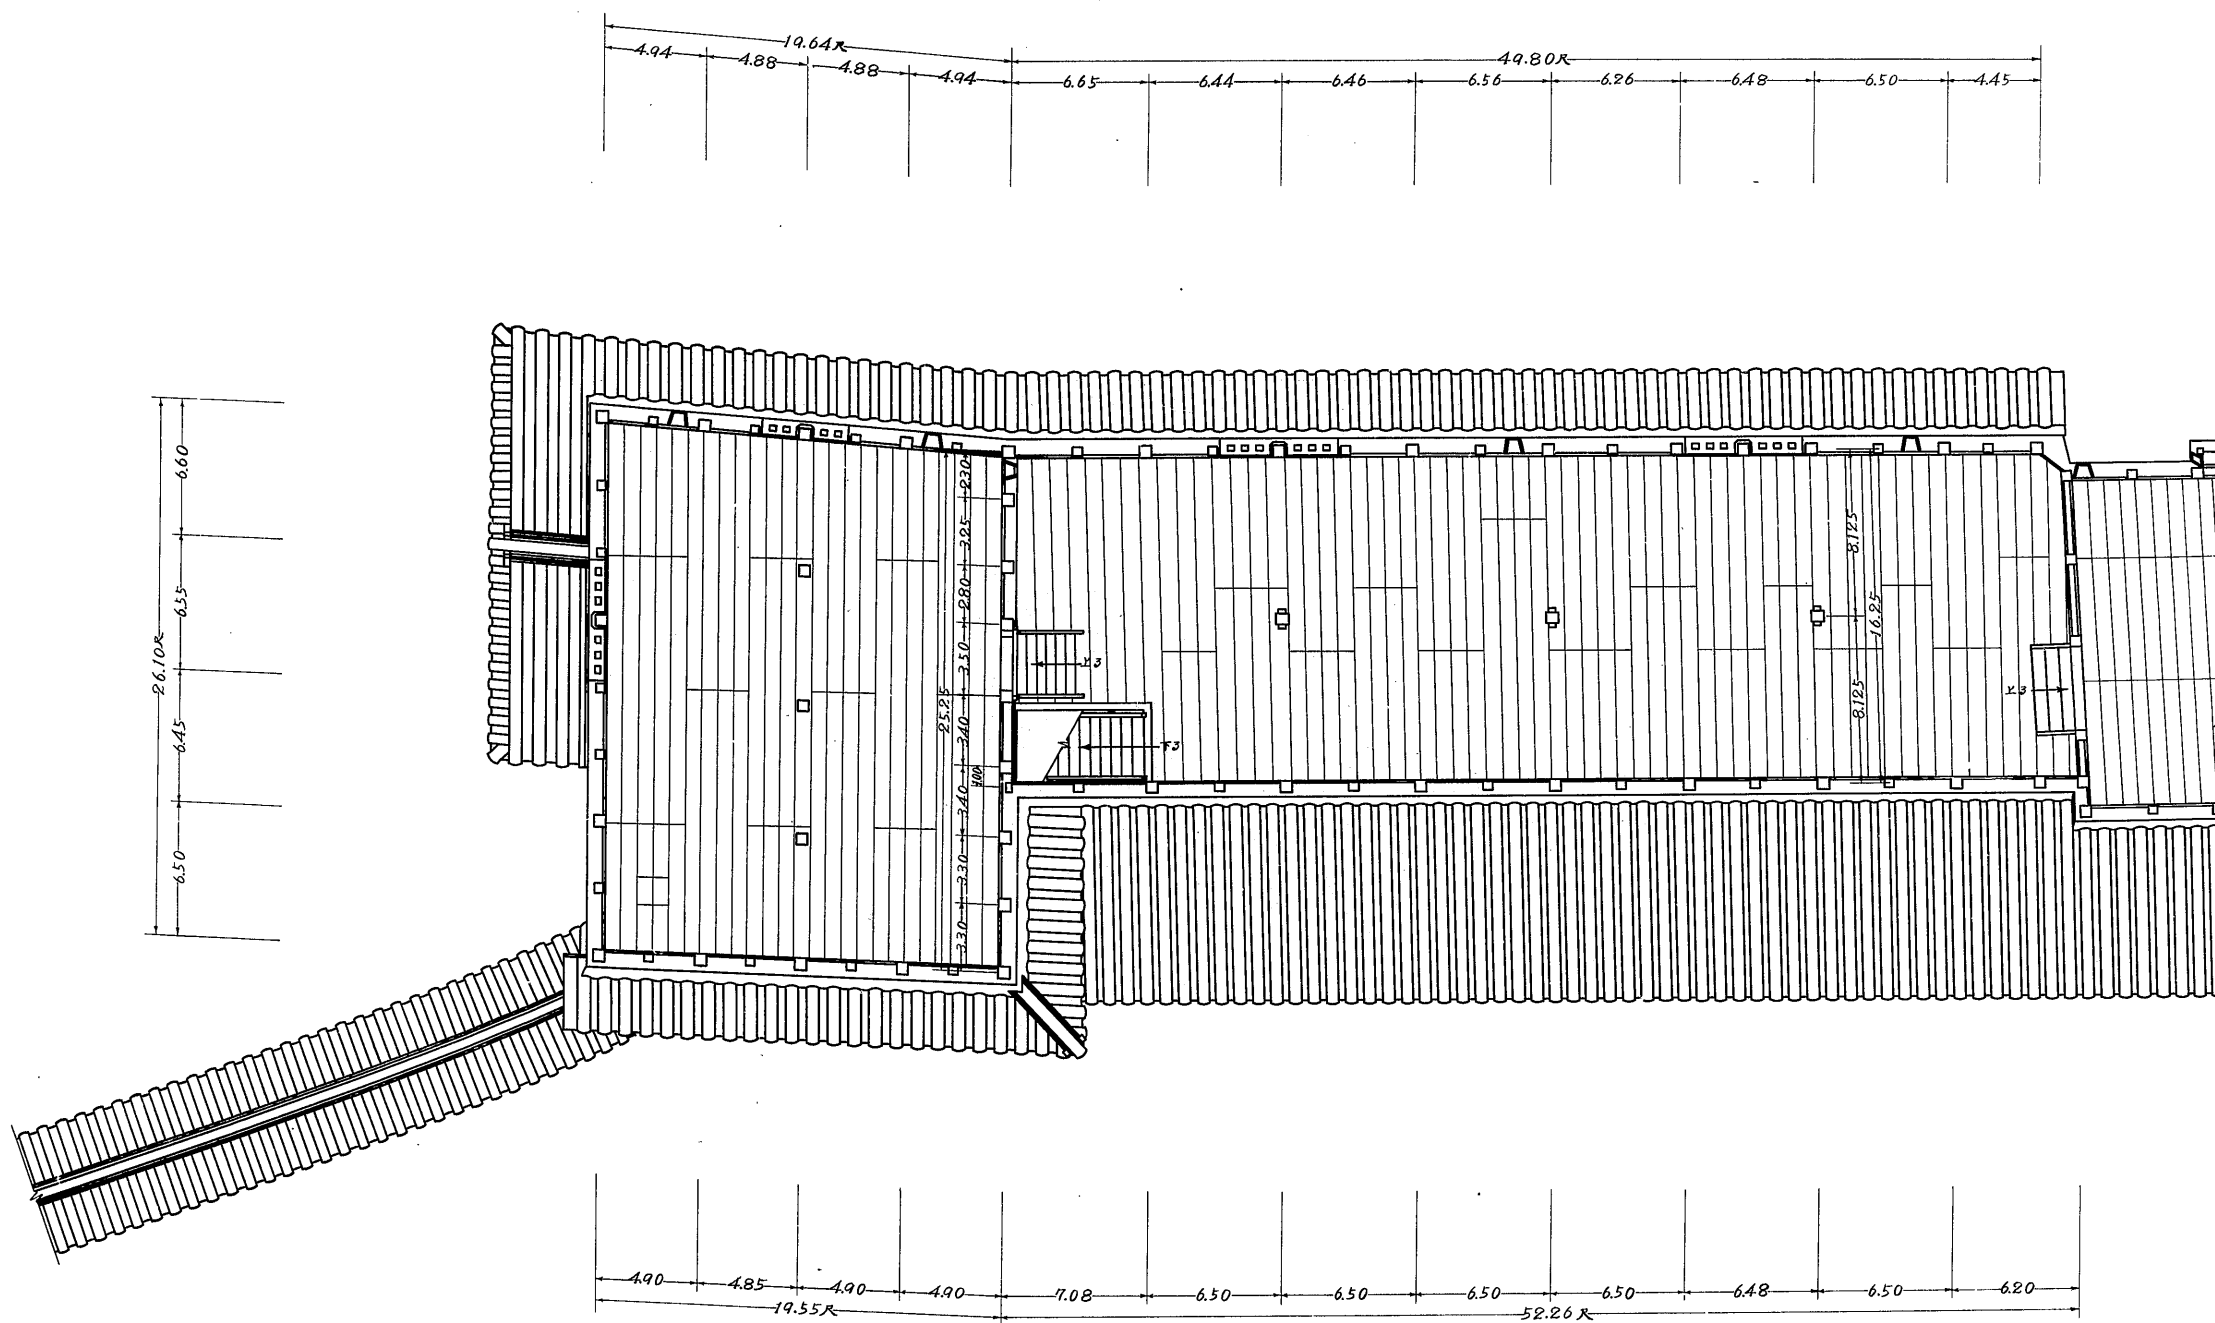

府	兵庫	名	姫路城子の櫓
図	面	種	類
監	督	者	
調	製	年	月
番	号		

姫路城子の櫓及びの壹渡櫓貳階平面圖 1/50
 昭和31年10月 日
 6枚の内第2号